

Gemarkung: Barmen
 Flur: 4140 und 142
 Flurstücke: verschiedene
 Fläche: 8.125 m²


- Bereich der Ein- und Ausfahrt
- Bestandsgebäude
- gepl. Gebäude

- Grenzverlauf, - Bestand -
- Ballfangzaun, - Bestand -

Sportplatz

49
 Stadtgemeinde
 Wuppertal
 Grdb. Bl. 02139

Flur 140

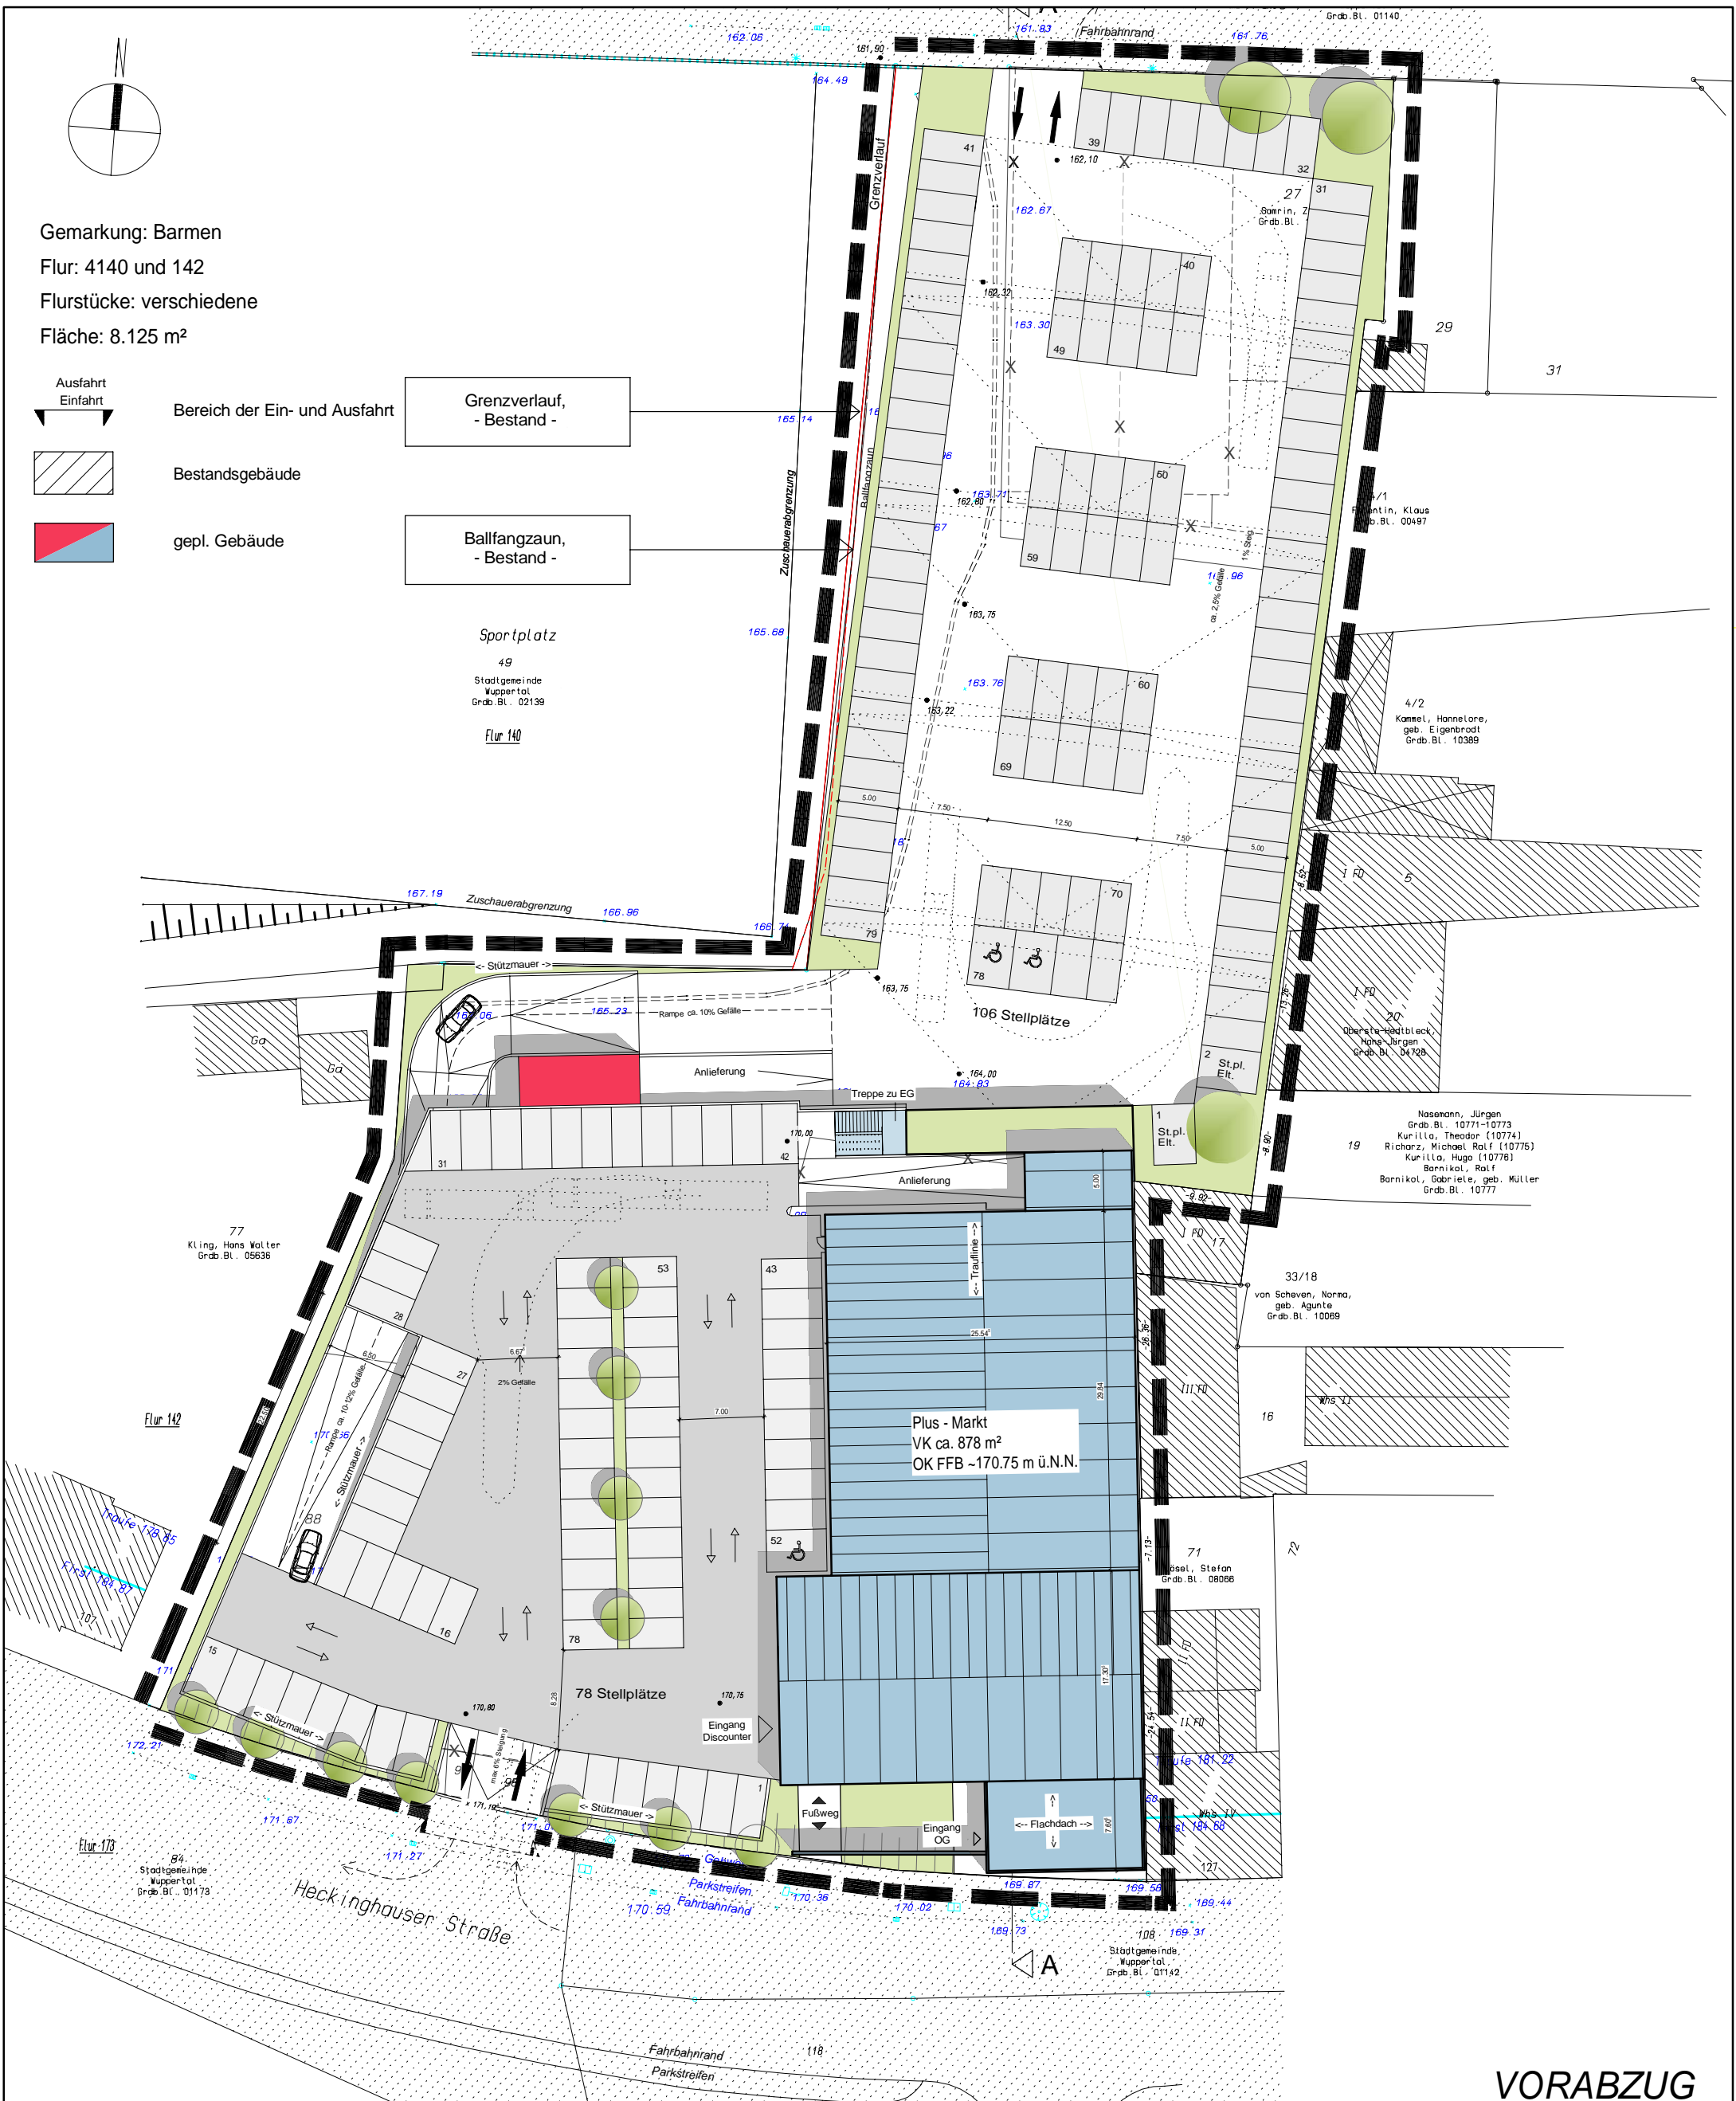

Plus - Markt
 VK ca. 878 m²
 OK FFB ~170.75 m ü.N.N.

VORABZUG

Dipl. - Ing. Bruno Schürholz BDB
 Ingenieurbüro für Bauplanung, Baustatik und Baubetreuung

Am Buscheid 41 a
 Tel. 02761 - 97660

57489 Drolshagen
 Fax. 02761 - 976630

Projekt	Neubau Plus- und Rewemarkt Wuppertal, Heckinghauser Str.	Projekt-Nr.	Bauteil	Lageplan BBV 08A	Datum	28.02.2008
Bauherr	Röllinghoff GmbH & Co KG, Feldstr. 6, 57489 Drolshagen	Maßstab	gezeichnet	geprüft	Blattgröße (h/b)	Blatt-Nr.
		1:500	sa.	-	420.0 / 297.0	E 01