


17. FNP - Änderung

- Mittelstandspark VohRang -
Änderungsverfahren gem. § 2 ff BauGB
(siehe auch Bebauungsplan Nr. 1081)

Fassung 17.01.2005

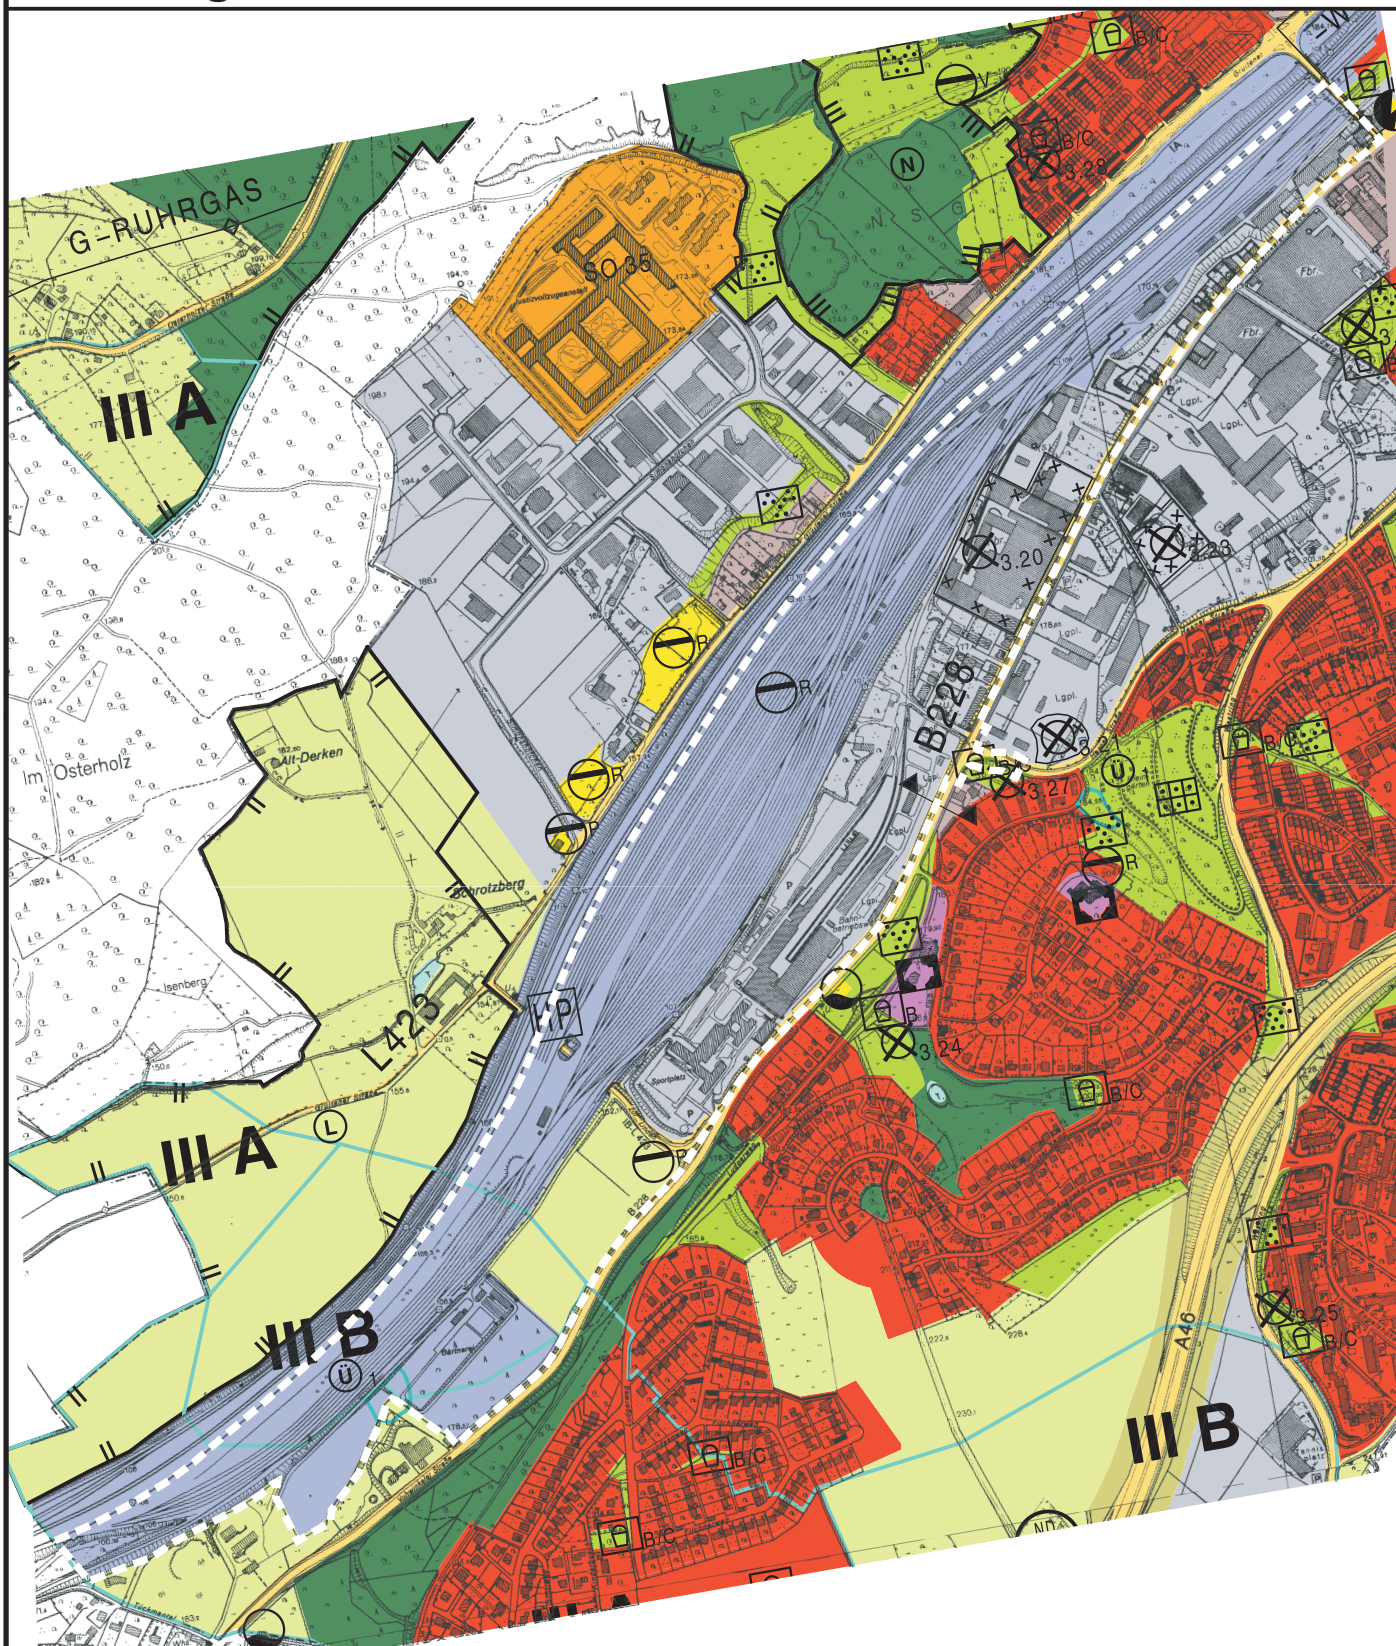

M:1:10 000



Änderungsbereich

Blatt 1/3



Bauen und Wohnen
Ressort 105.1