


# 17. FNP - Änderung

- Mittelstandspark VohRang -  
Änderungsverfahren gem. § 2 ff BauGB  
(siehe auch Bebauungsplan Nr. 1081)

## Geplante Fassung

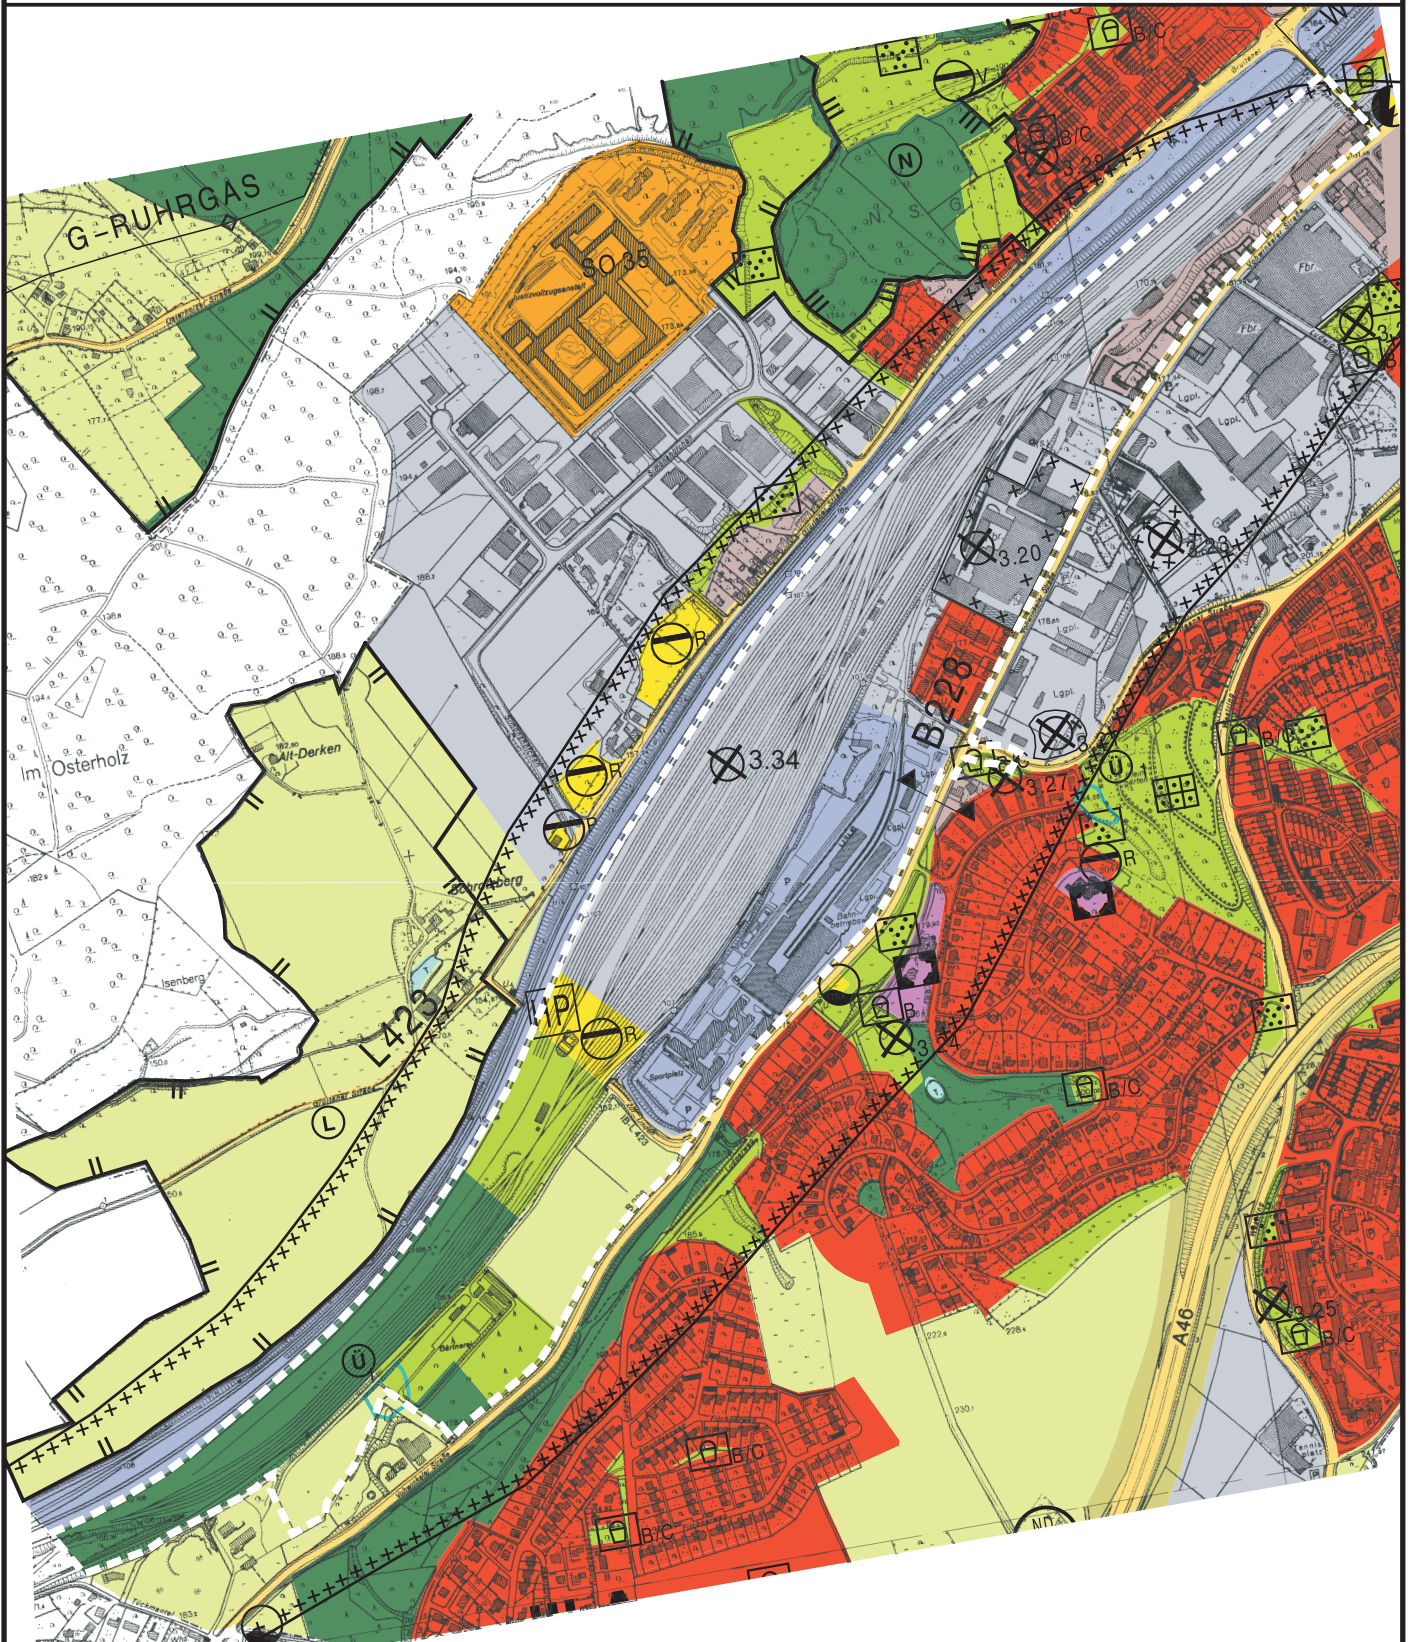

M:1:10 000



Änderungsbereich

Blatt 2/3



Bauen und Wohnen  
Ressort 105.1