


**Aufhebungsbeschluss zum BPlan Nr. 883 - Vohwinkeler Str. -  
Aufstellungsbeschluss vom 31.01.1994**

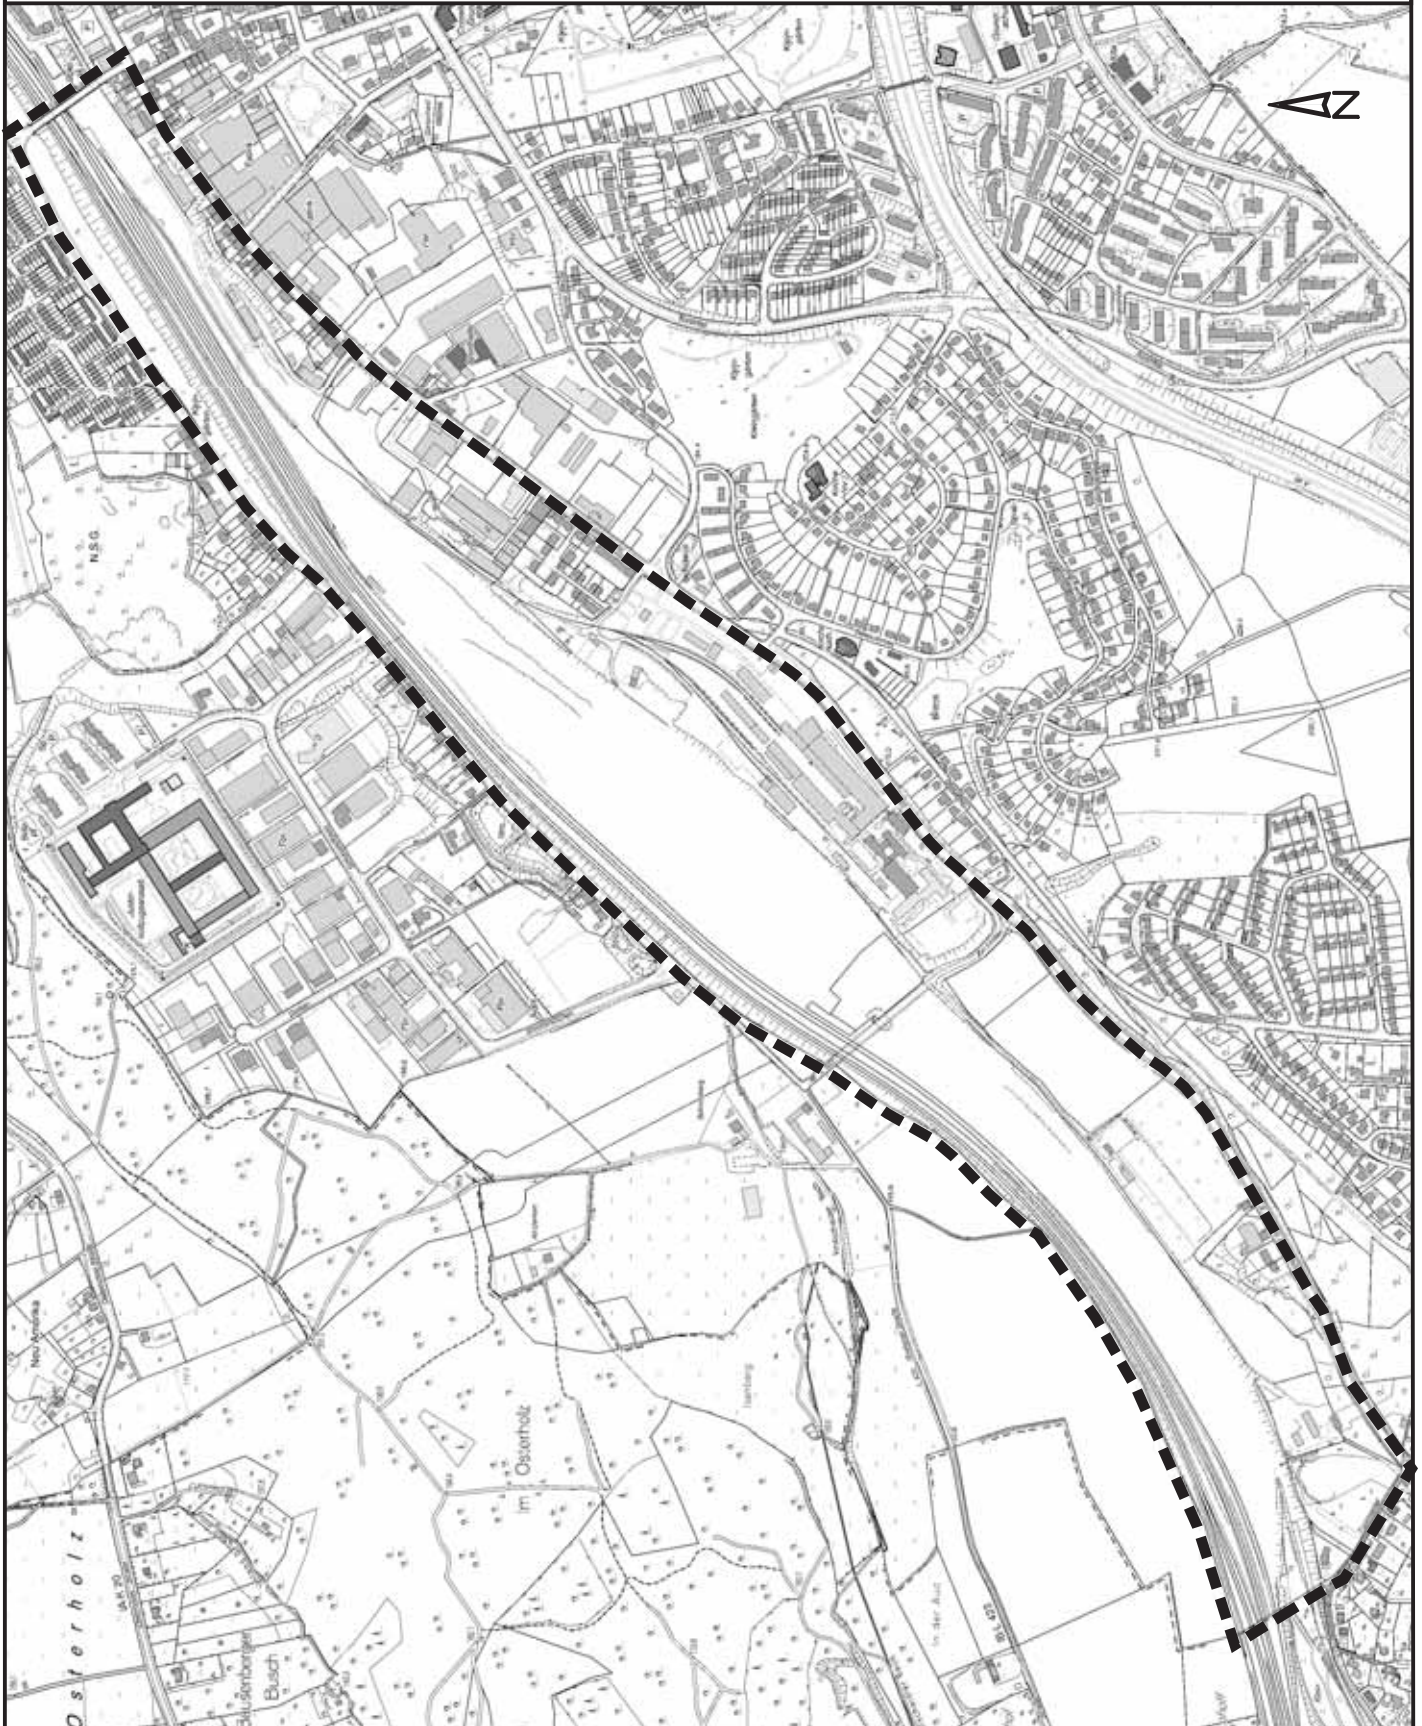

— — — — — Geltungsbereich