



**Aufhebungsbeschluss zum BPlan Nr. 966 - Vohwinkeler Str. / Zur Langen Brücke -
Offenlegungsbeschluss vom 08.01.1998**

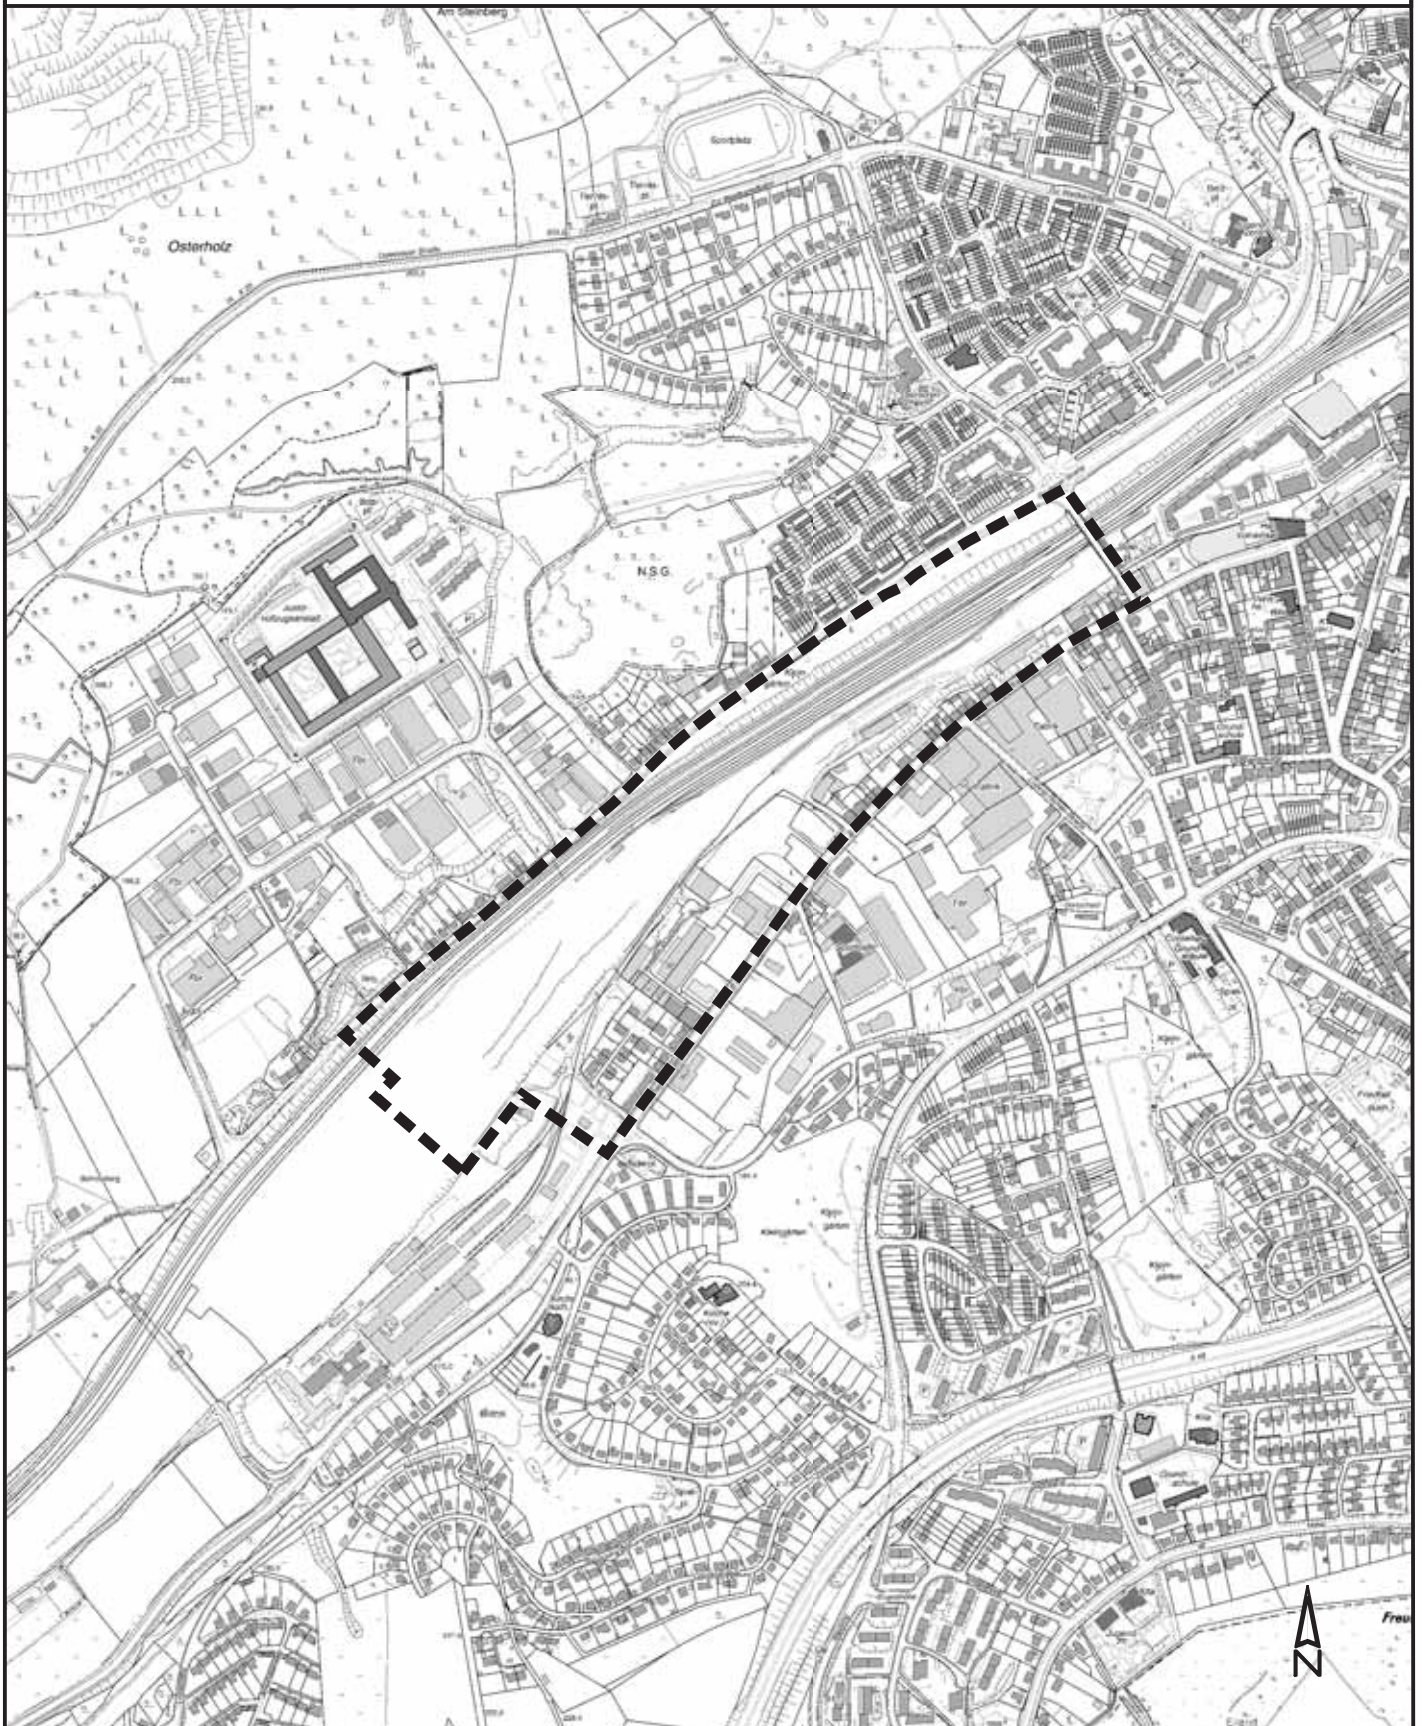

— — — — — Geltungsbereich

**Aufhebungsbeschluss zum BPlan Nr. 966 - Vohwinkeler Str. / Zur Langen Brücke -
Offenlegungsbeschluss vom 08.01.1998 Planteil 1**

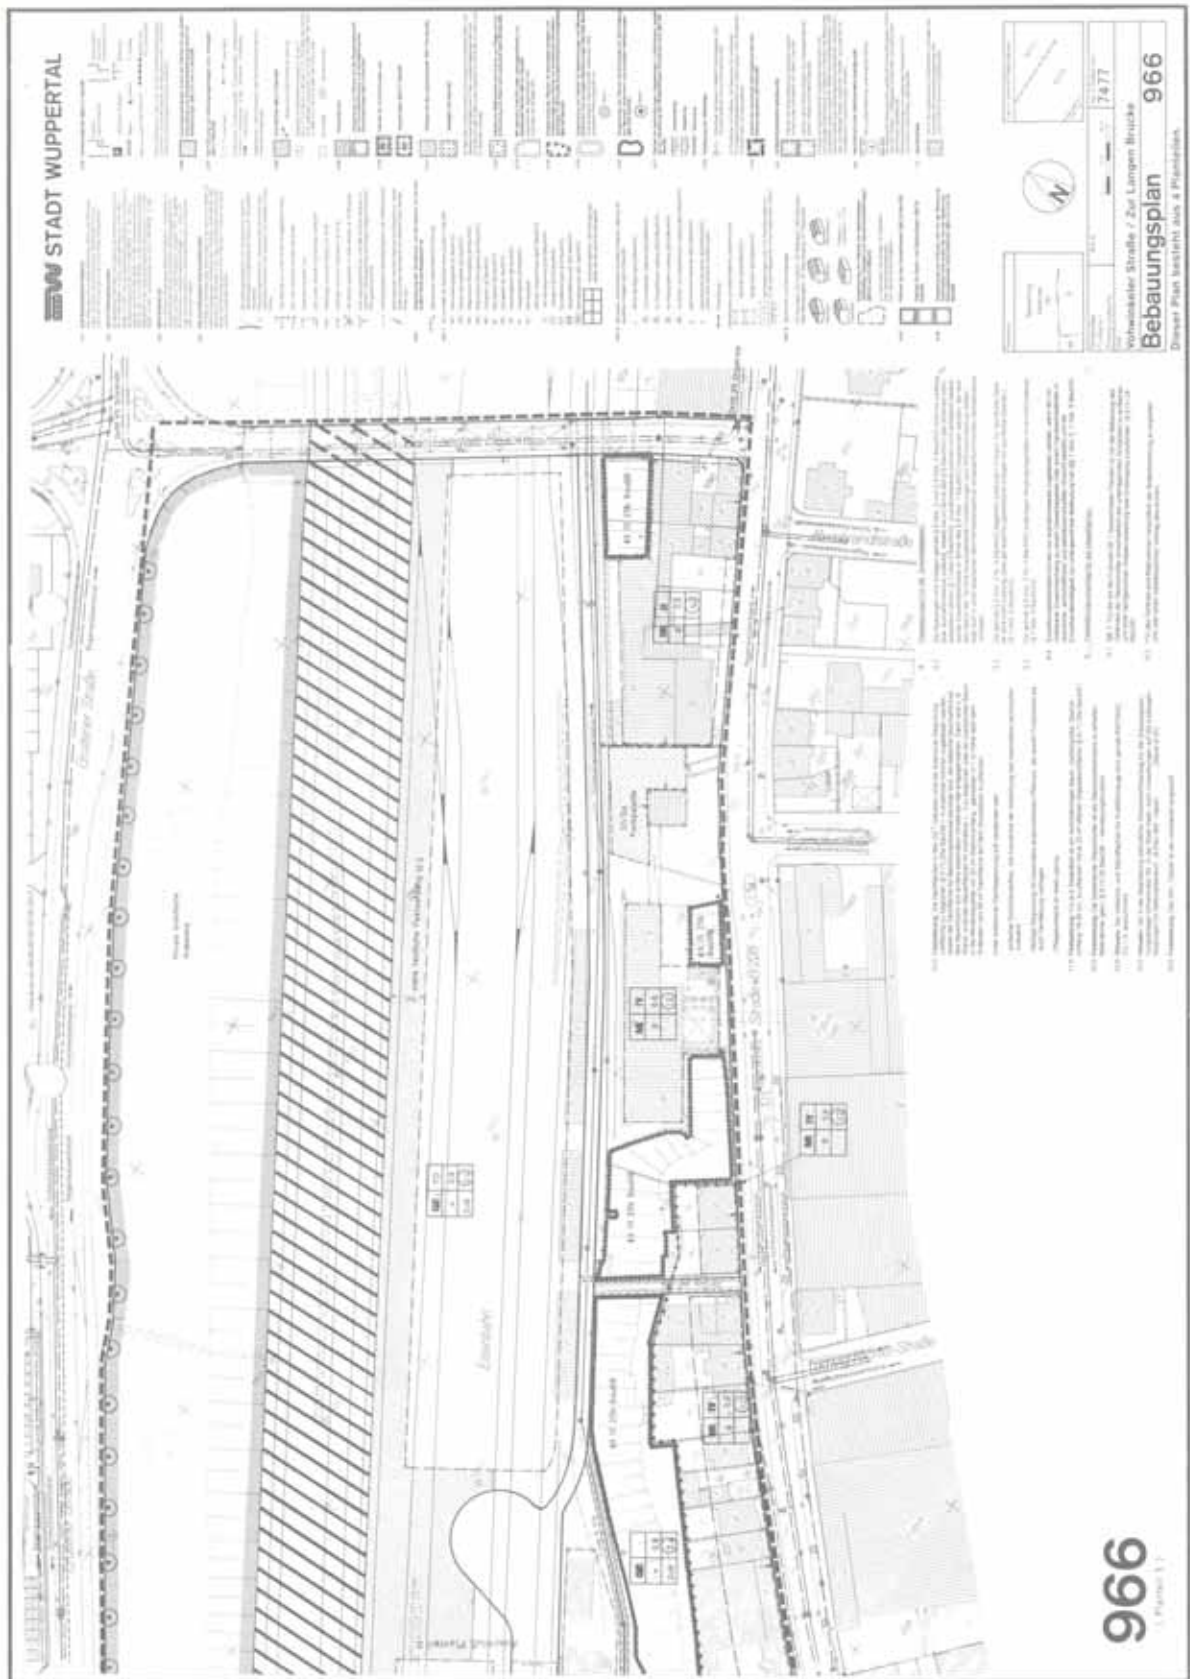


— — — — — Geltungsbereich

**Aufhebungsbeschluss zum BPlan Nr. 966 - Vohwinkel Str. / Zur Langen Brücke -
Offenlegungsbeschluss vom 08.01.1998 Planteil 2**



— — — — Geltungsbereich

**Aufhebungsbeschluss zum BPlan Nr. 966 - Vohwinkeler Str. / Zur Langen Brücke -
 Offenlegungsbeschluss vom 08.01.1998 Planteil 3**

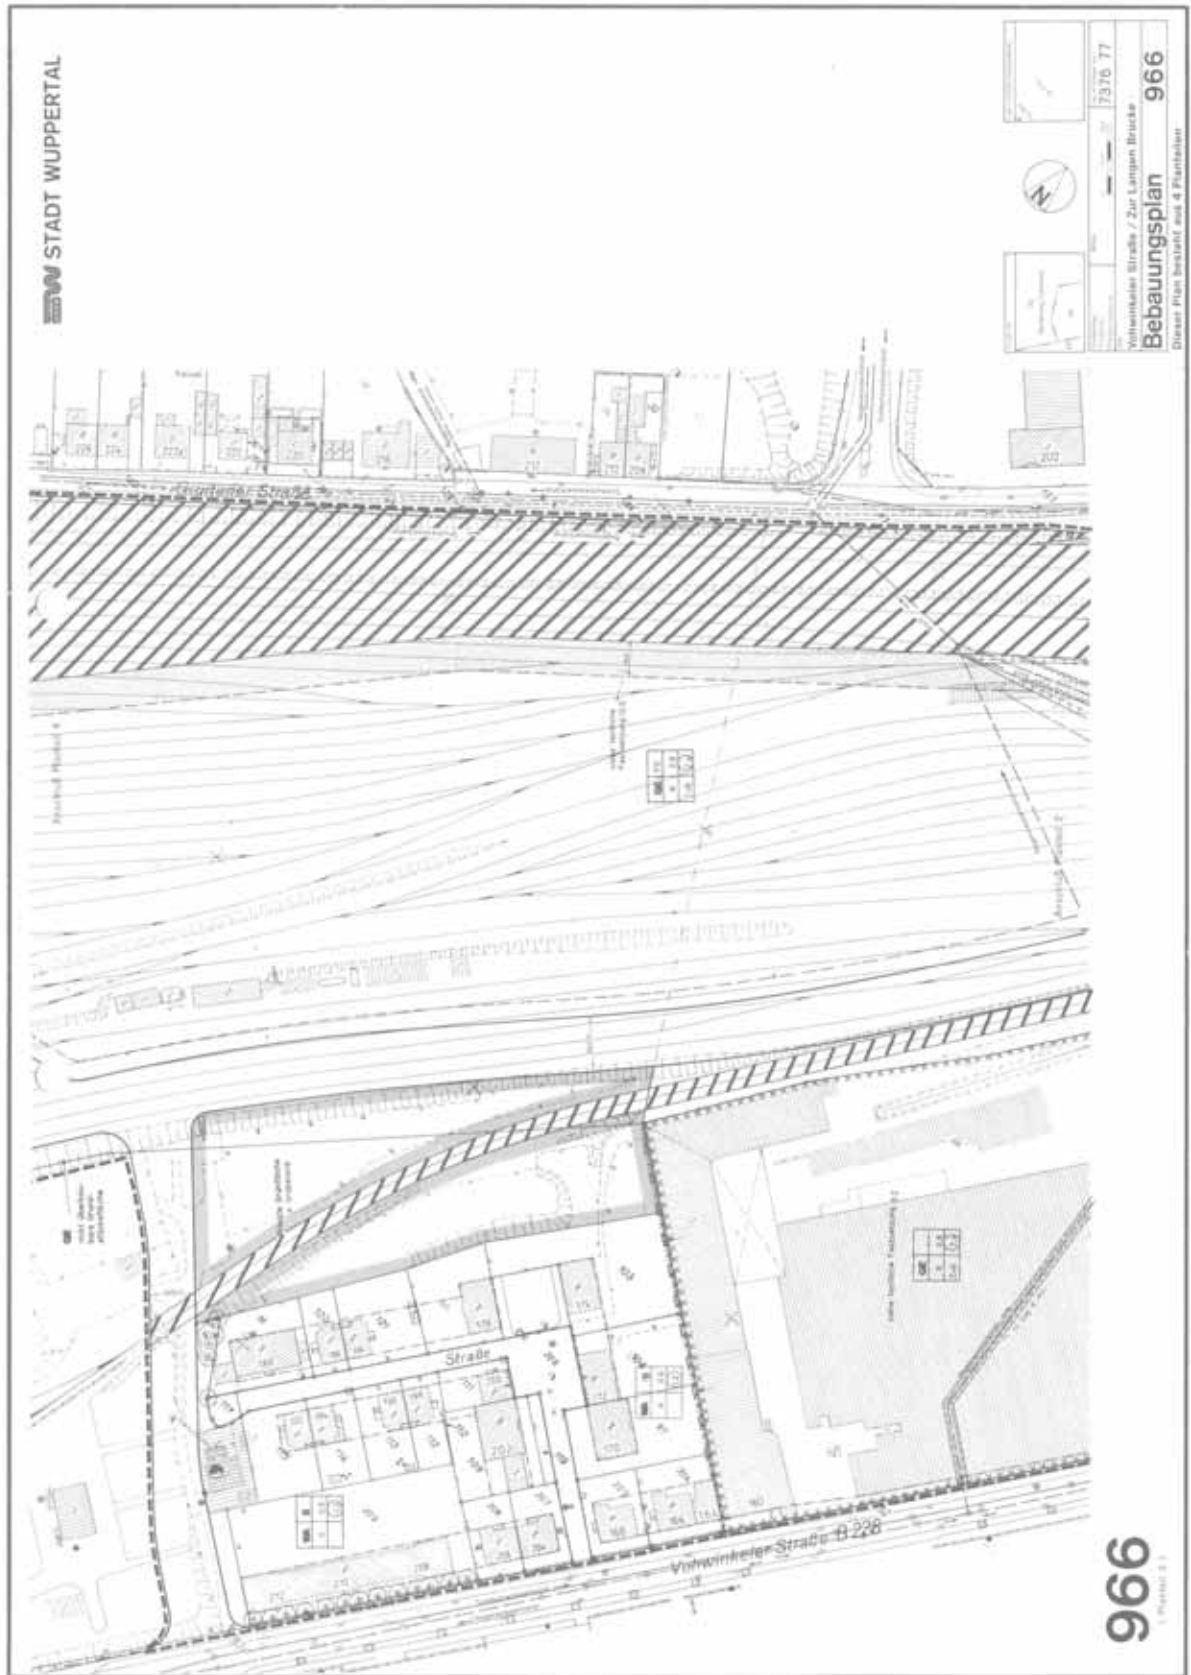

— — — — — Geltungsbereich

**Aufhebungsbeschluss zum BPlan Nr. 966 - Vohwinkeler Str. / Zur Langen Brücke -
Offenlegungsbeschluss vom 08.01.1998 Planteil 4**



— — — — — Geltungsbereich