


Aufhebungsbeschluss zum BPlan 122 - Sonnborn Ost - Aufstellungsbeschluss vom 09.05.1957

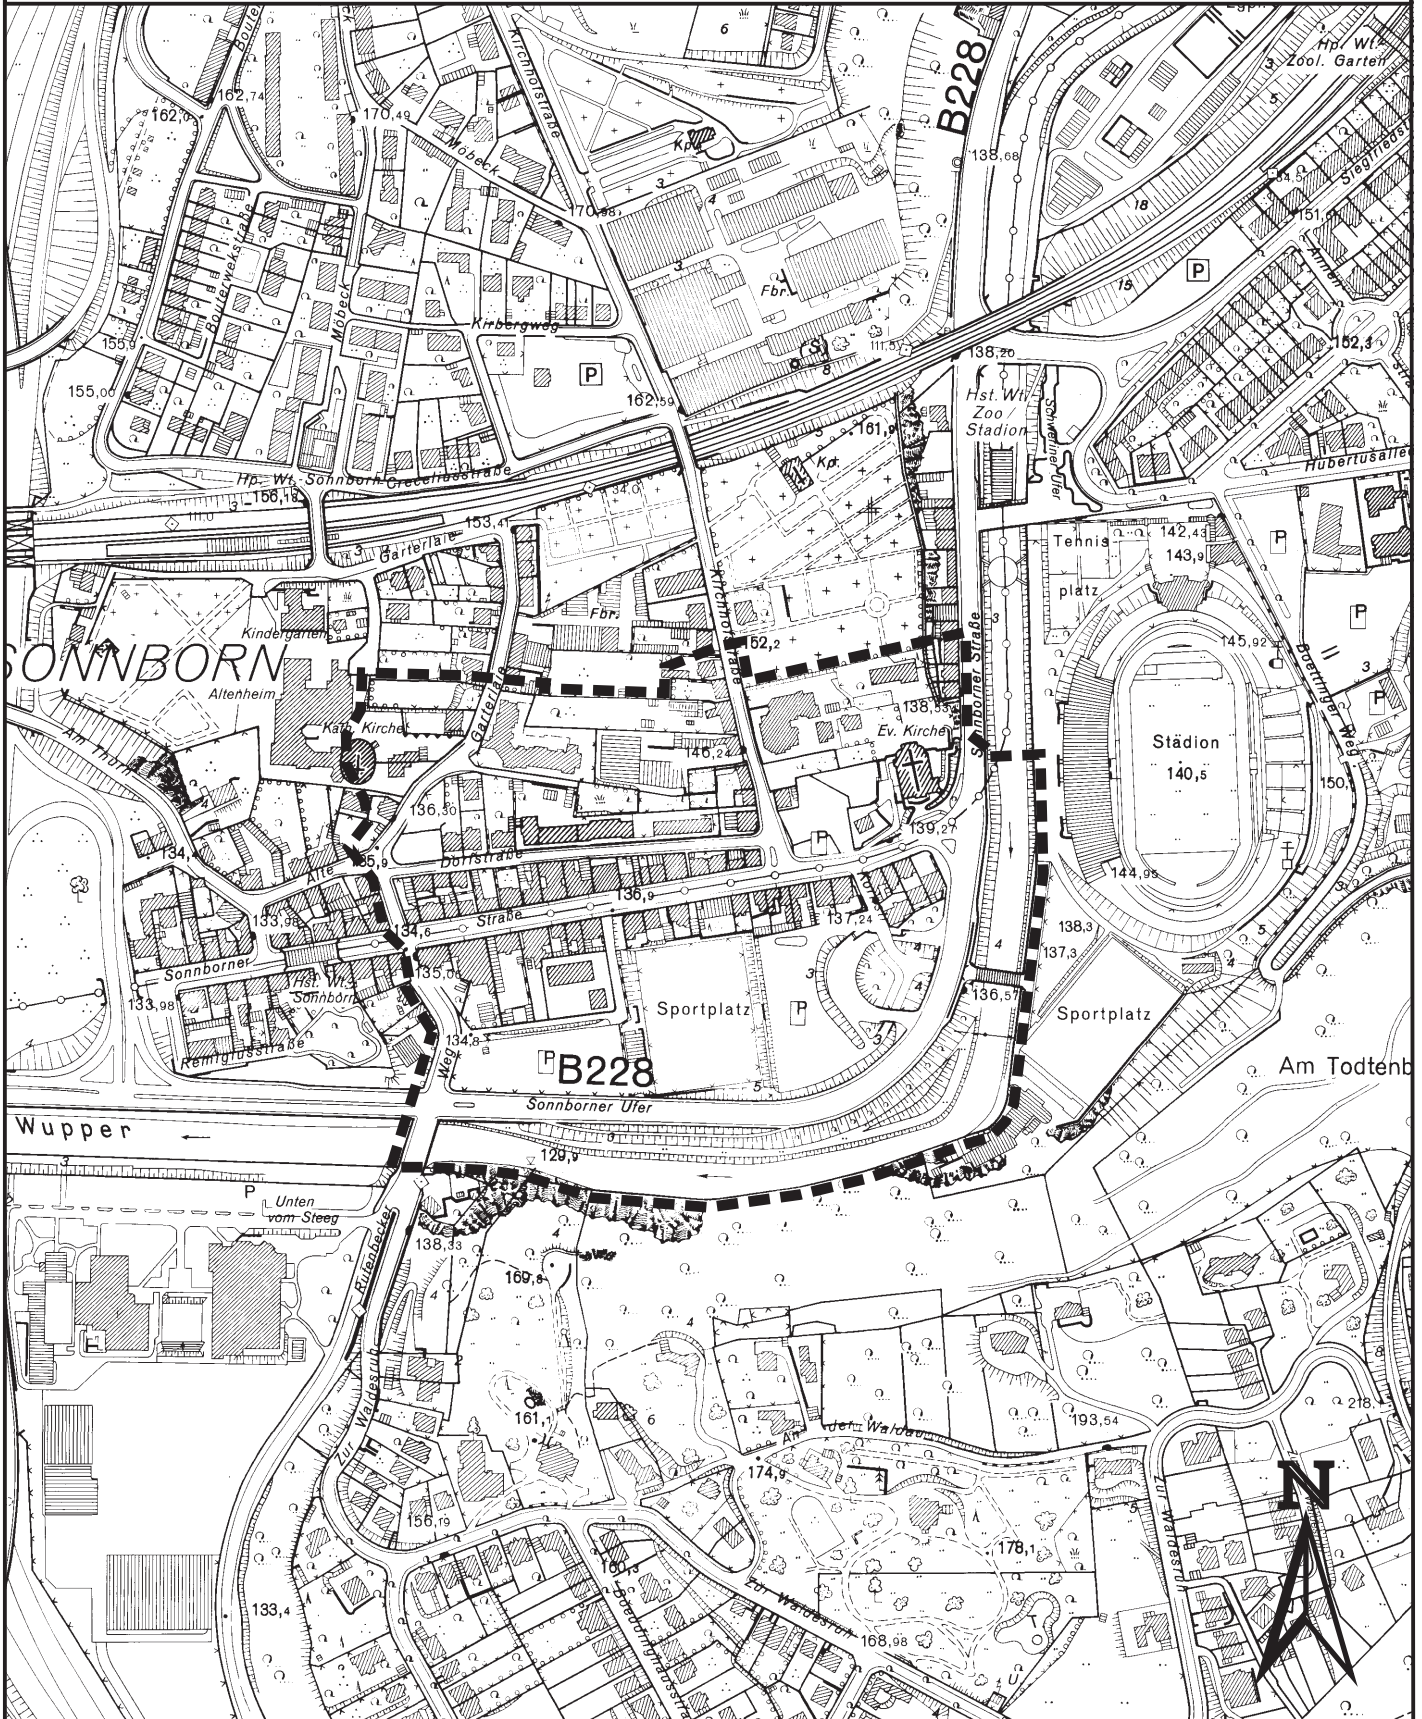

— — — — Geltungsbereich