


Aufhebungsbeschluss zum BPlan 203 - Creceliusstr.- (2. Änderung)
Aufstellungsbeschluss vom 20.07.1981

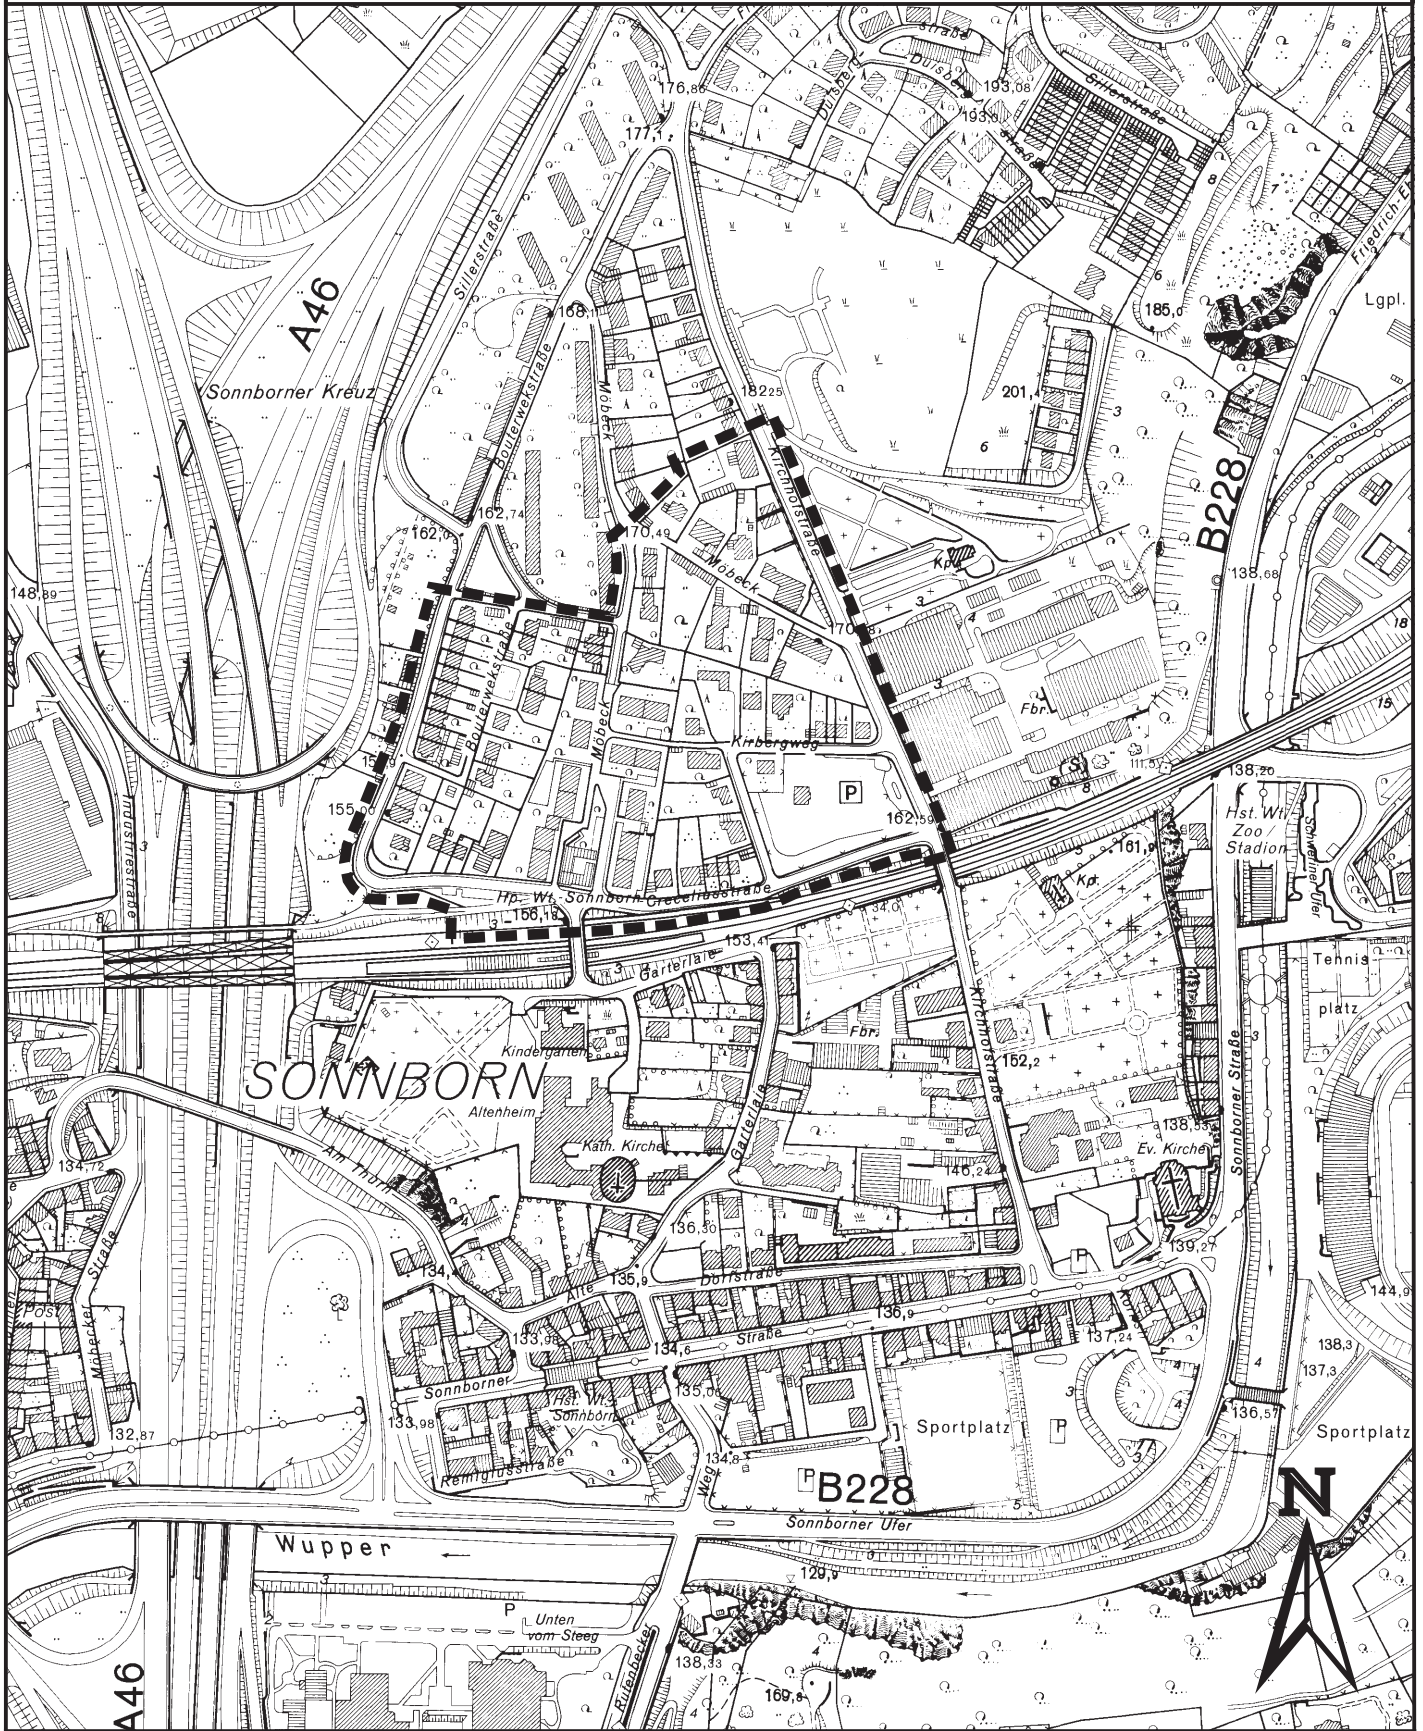

— — — — Geltungsbereich