


Aufhebungsbeschluss zum BPlan 871 - Otto-Hausmann-Ring / Dorp - Aufstellungsbeschluss vom 22.06.1987

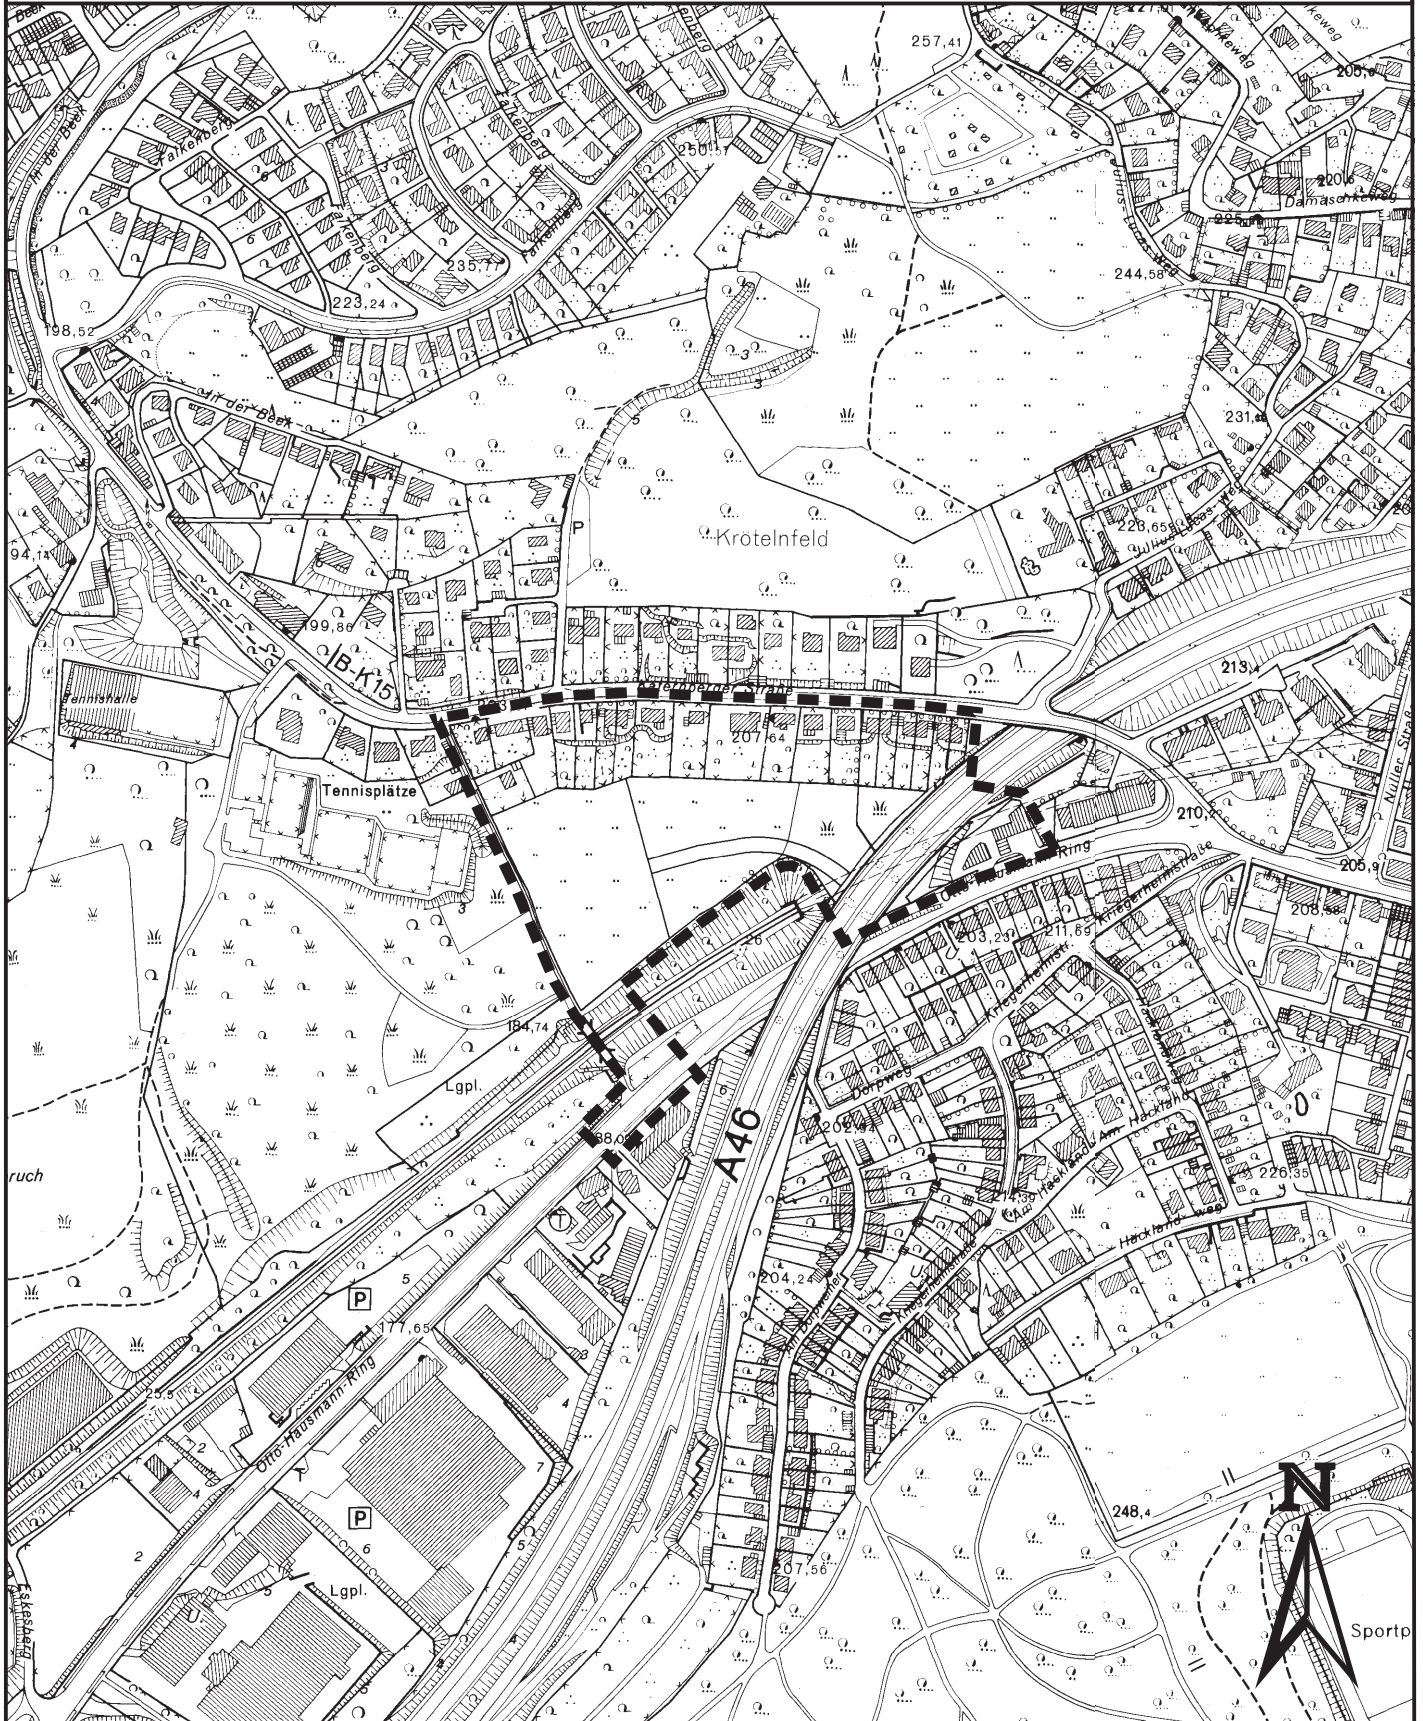

— — — — Geltungsbereich