


**Aufhebungsbeschluss zum BPlan 948 - Moritzstr./Fr.-Ebert-Str./Pestalozzistr. -
Aufstellungsbeschluss vom 05.07.1993**

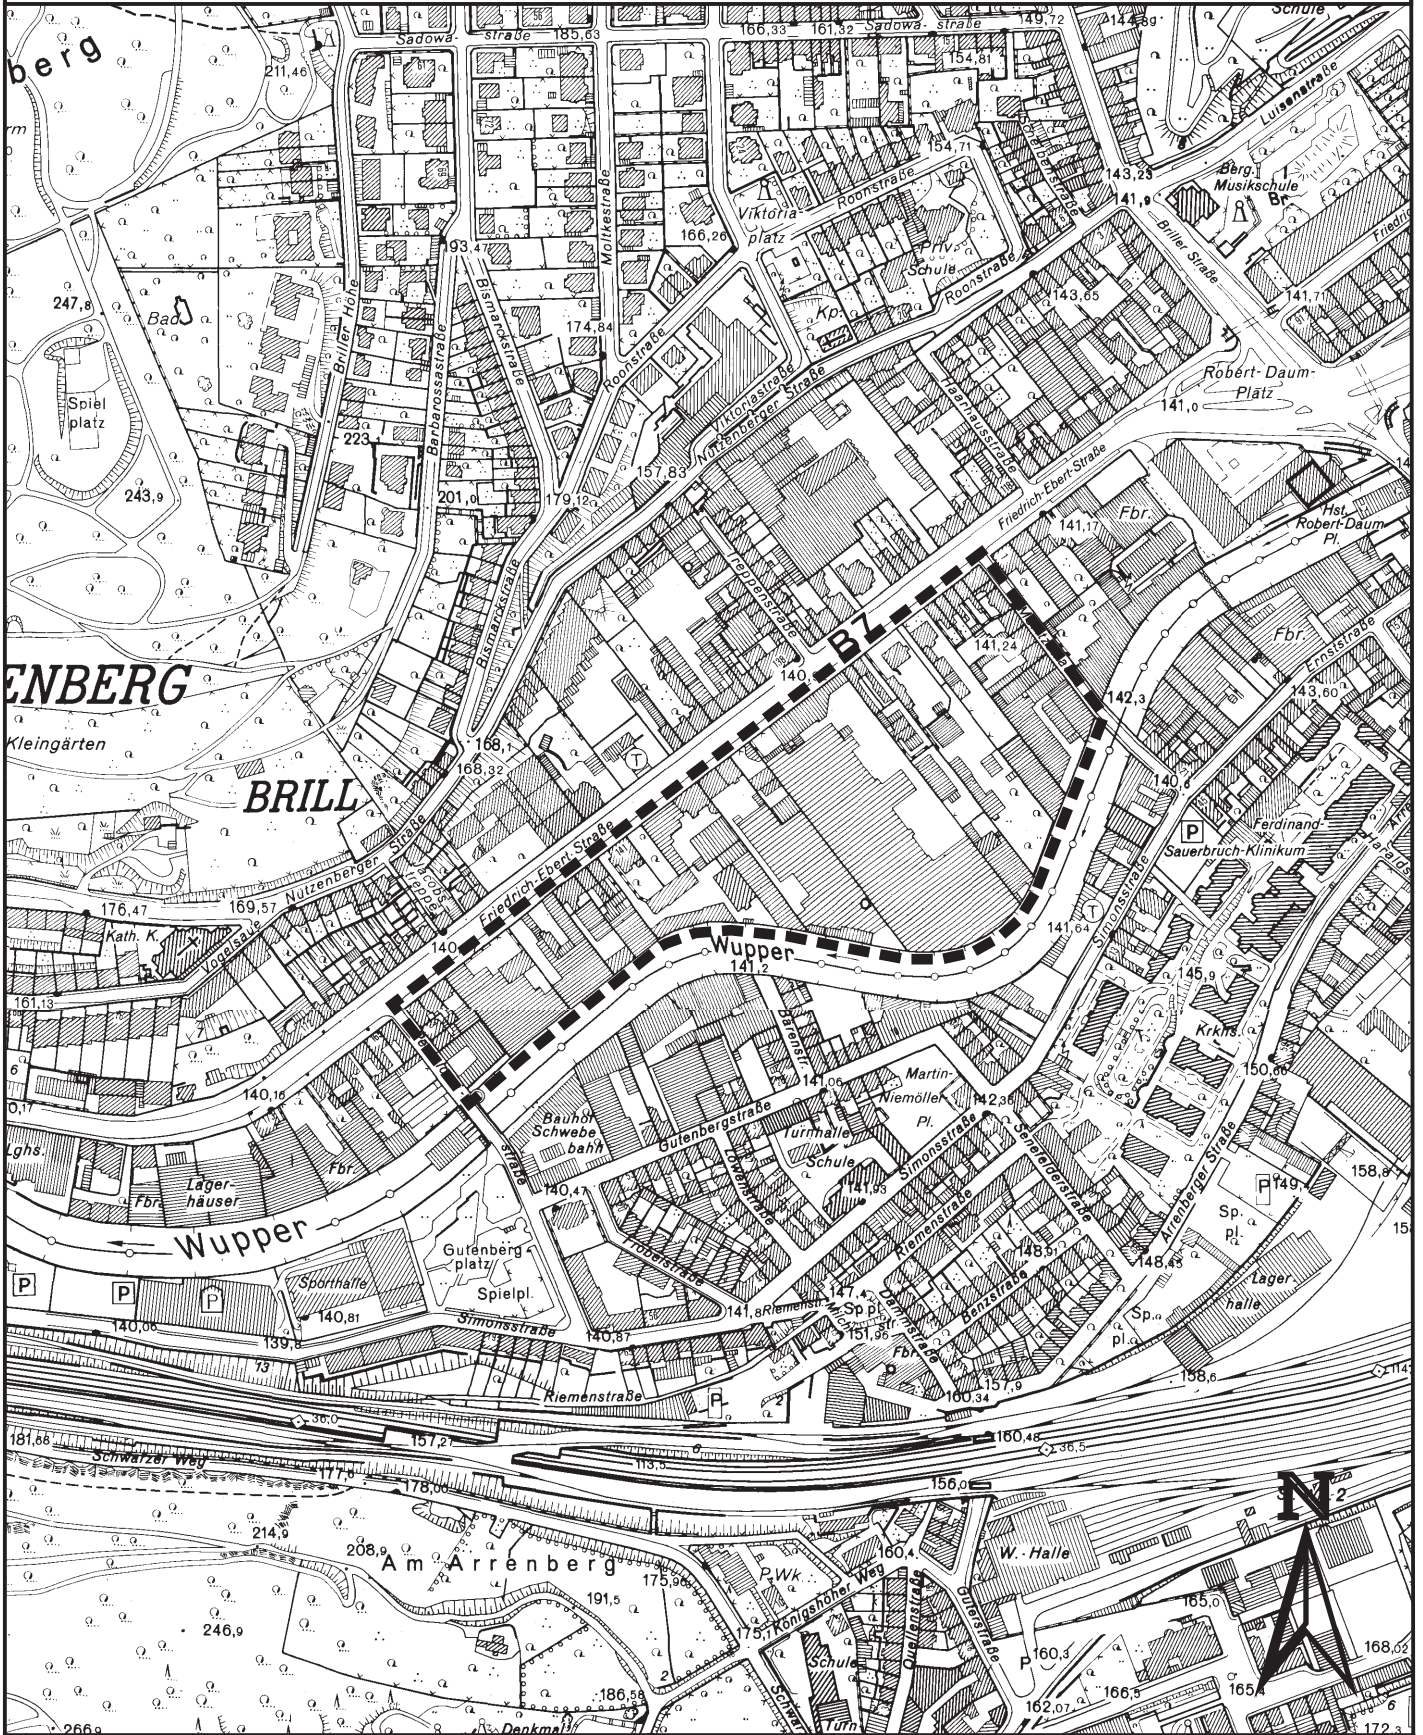

— — — — — Geltungsbereich