


Aufhebungsbeschluss zum BPlan 949V - Heinrich-Heine-Str. - Aufstellungsbeschluss vom 15.06.1998

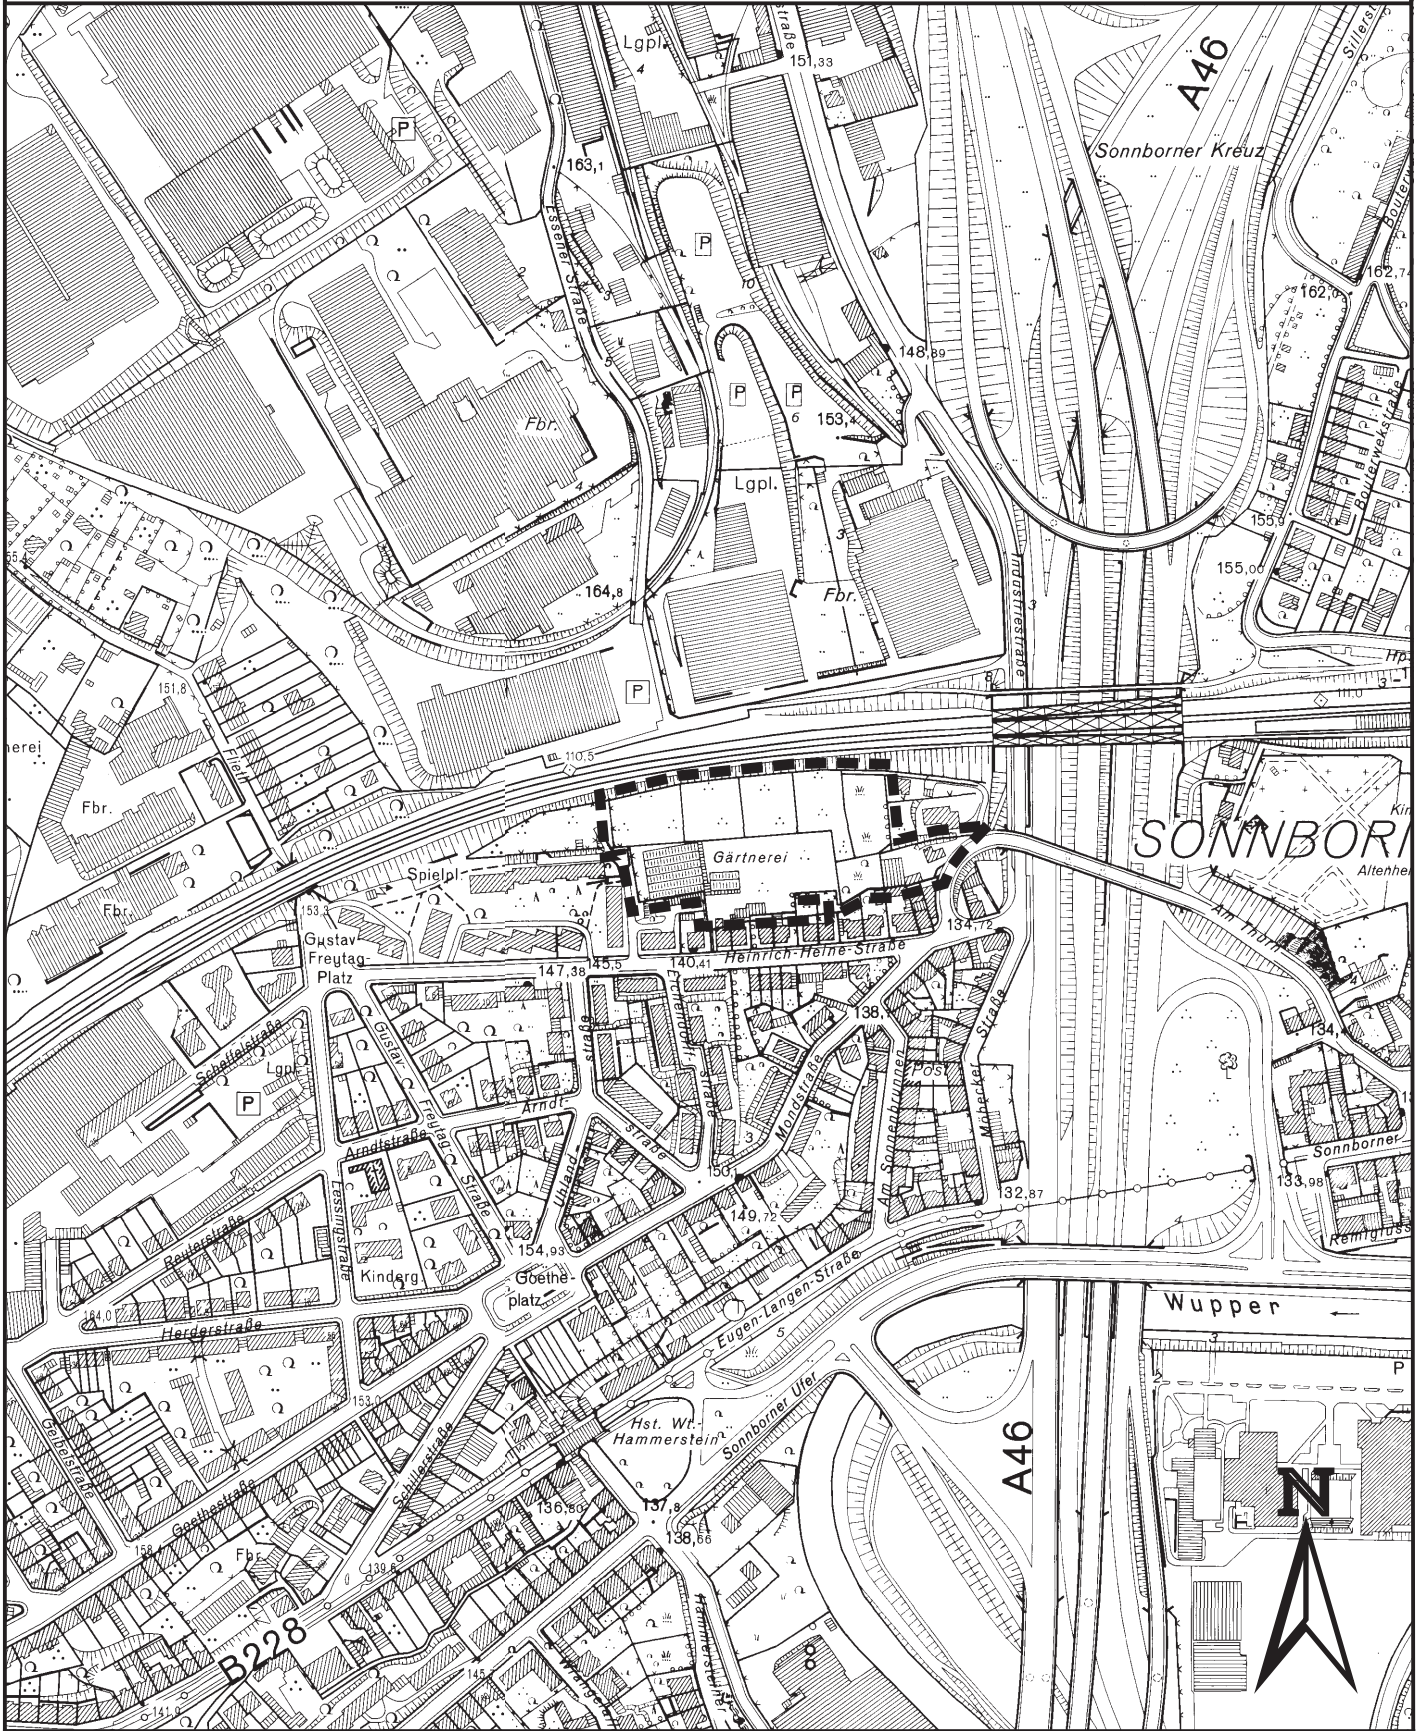

— — — — Geltungsbereich