


# Aufhebungsbeschluss zum BPlan 1007 - Deutscher Ring - Aufstellungsbeschluss vom 22.03.1999

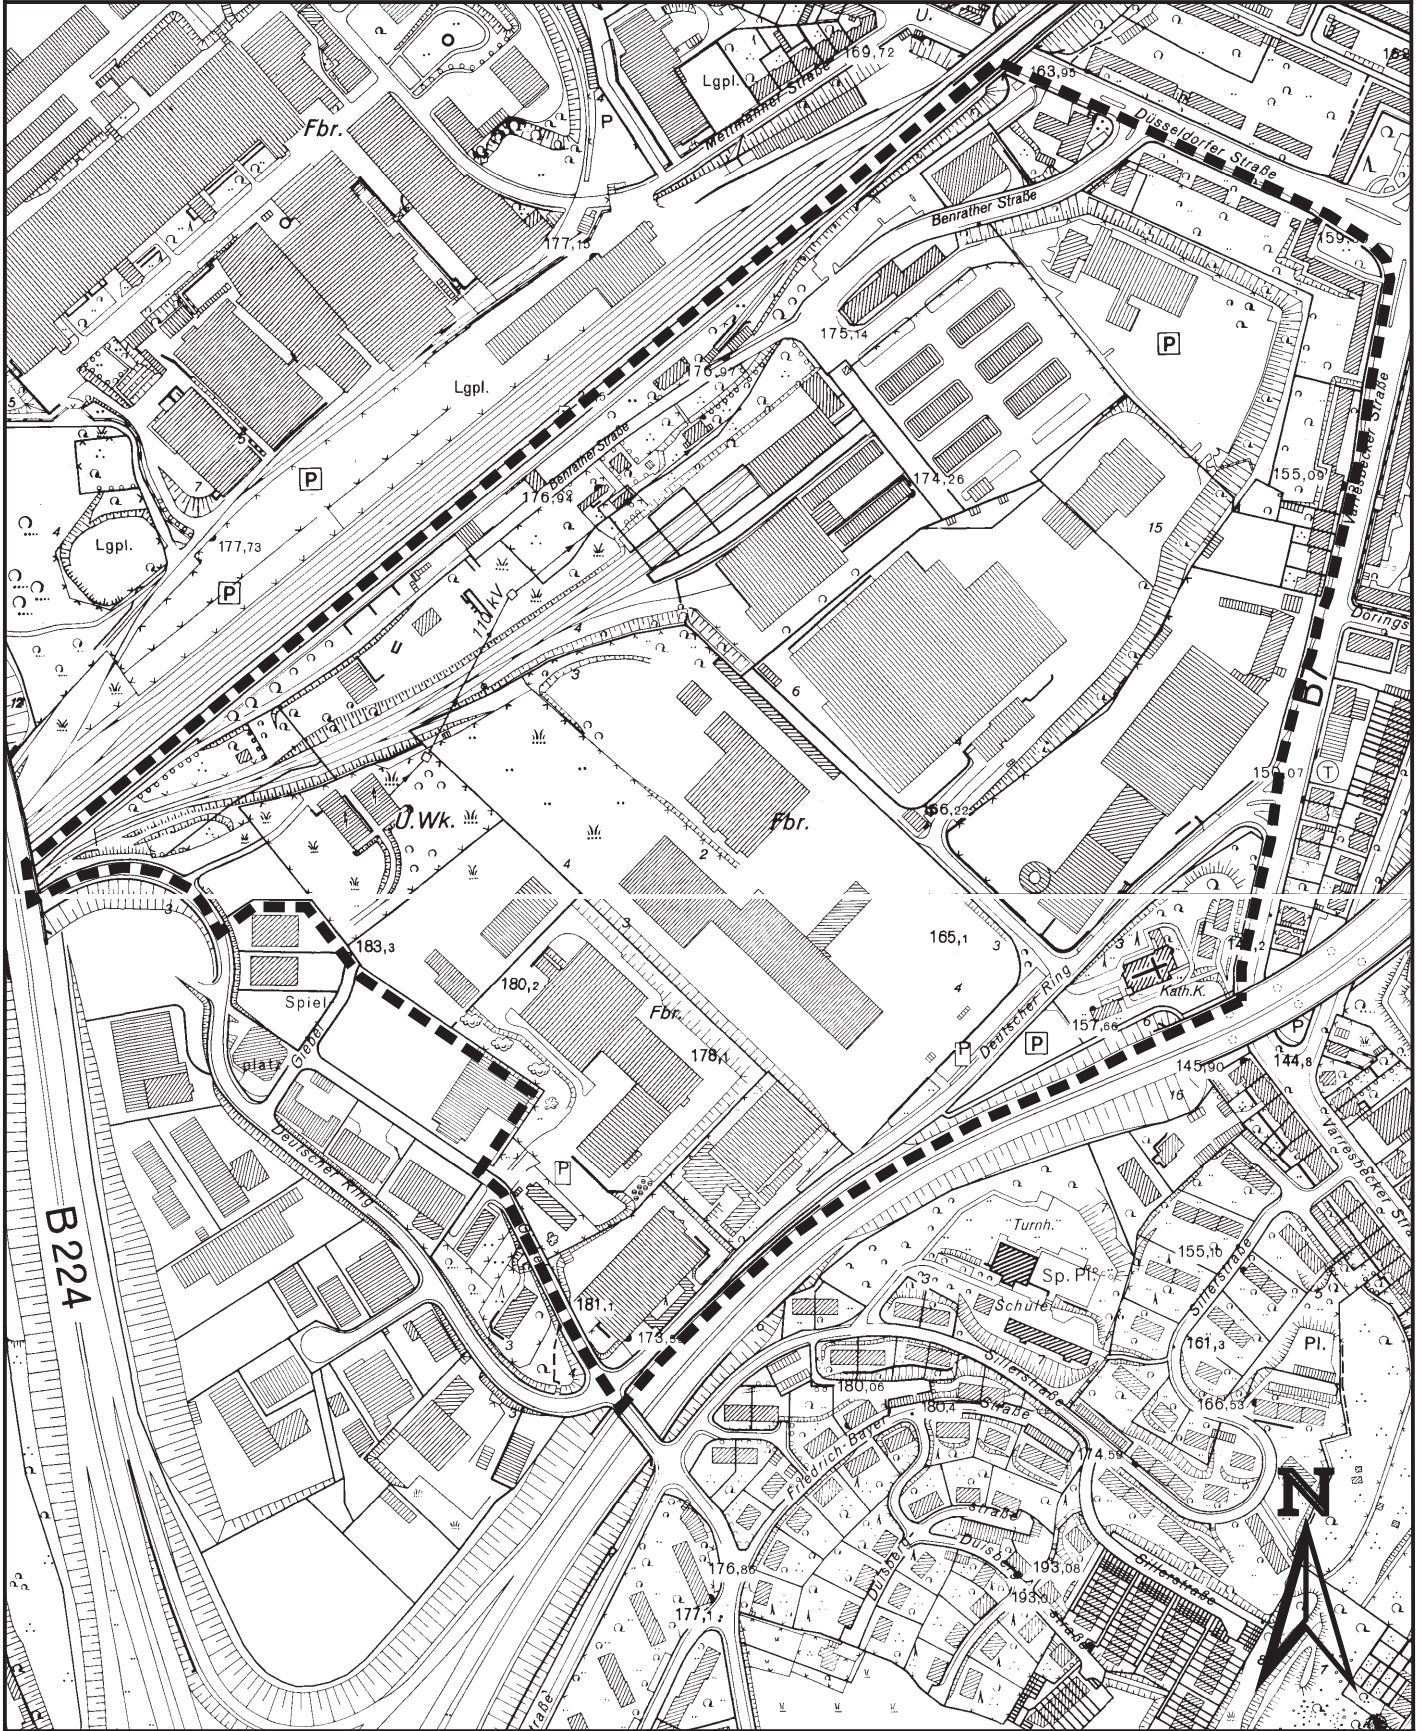

— — — — Geltungsbereich



**Wuppertal**  
**Bauen und Wohnen Ressort 105.13**