


Aufhebungsbeschluss zum BPlan 495 - Pahlkestraße - Satzungsbeschluss vom 17.11.1986

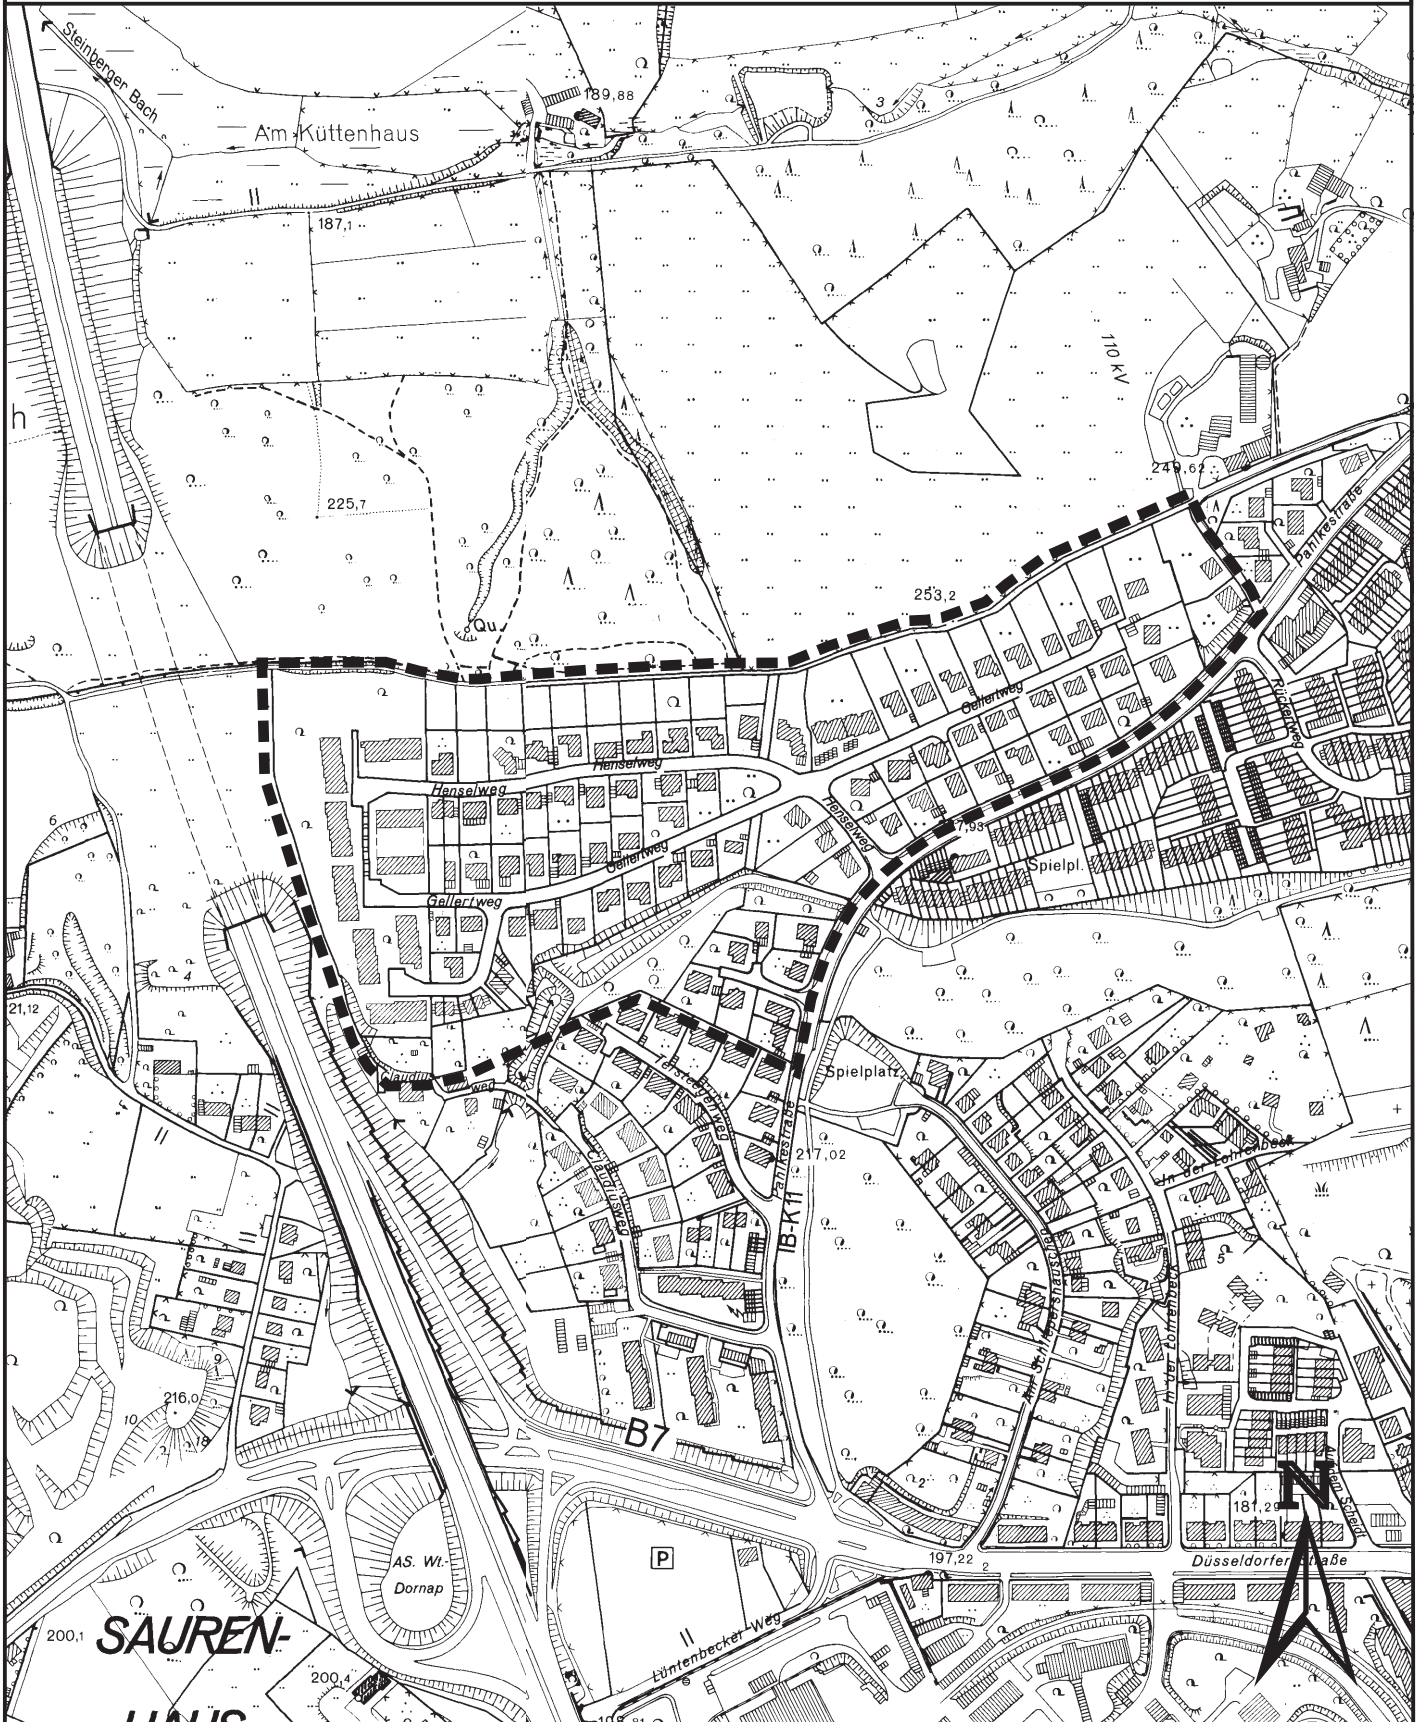

— — — — Geltungsbereich