


Aufhebungsbeschluss zum BPlan 1084 - Katernerberger Str. / Platzhoffstraße - Aufstellungsbeschluss vom 31.01.2006

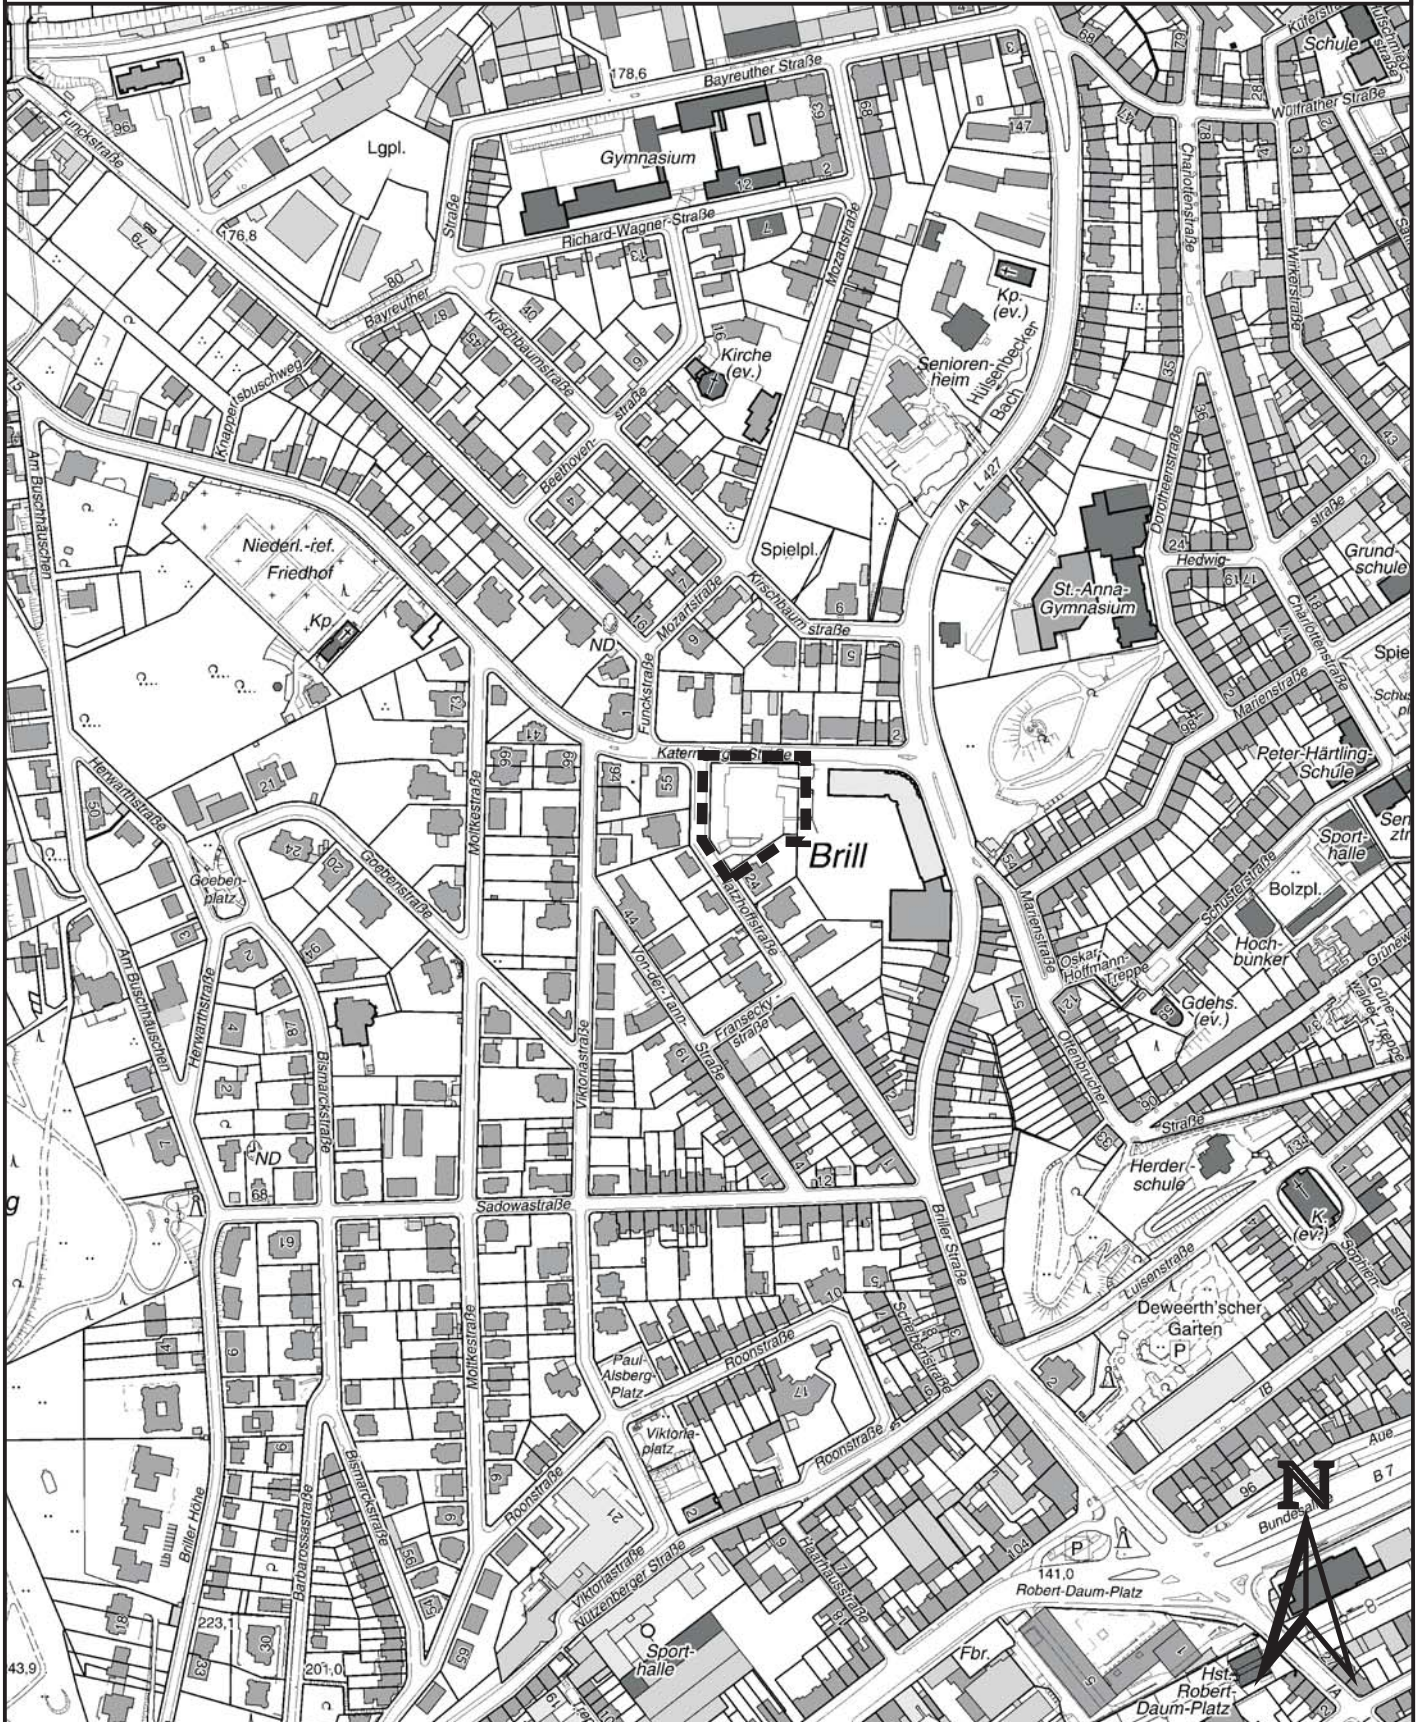

— — — — Geltungsbereich