



Lageplan
 M 1:250
 Stadtentwicklung, Bauen und Verkehr
 Ressort 104 Straßen und Verkehr

Karl-Greis-Straße
 Kradparkplätze

vorhergepl. 160
 27-9101 + OS-ME 21 +
 K R A D
 S-012 NEU 49
 9

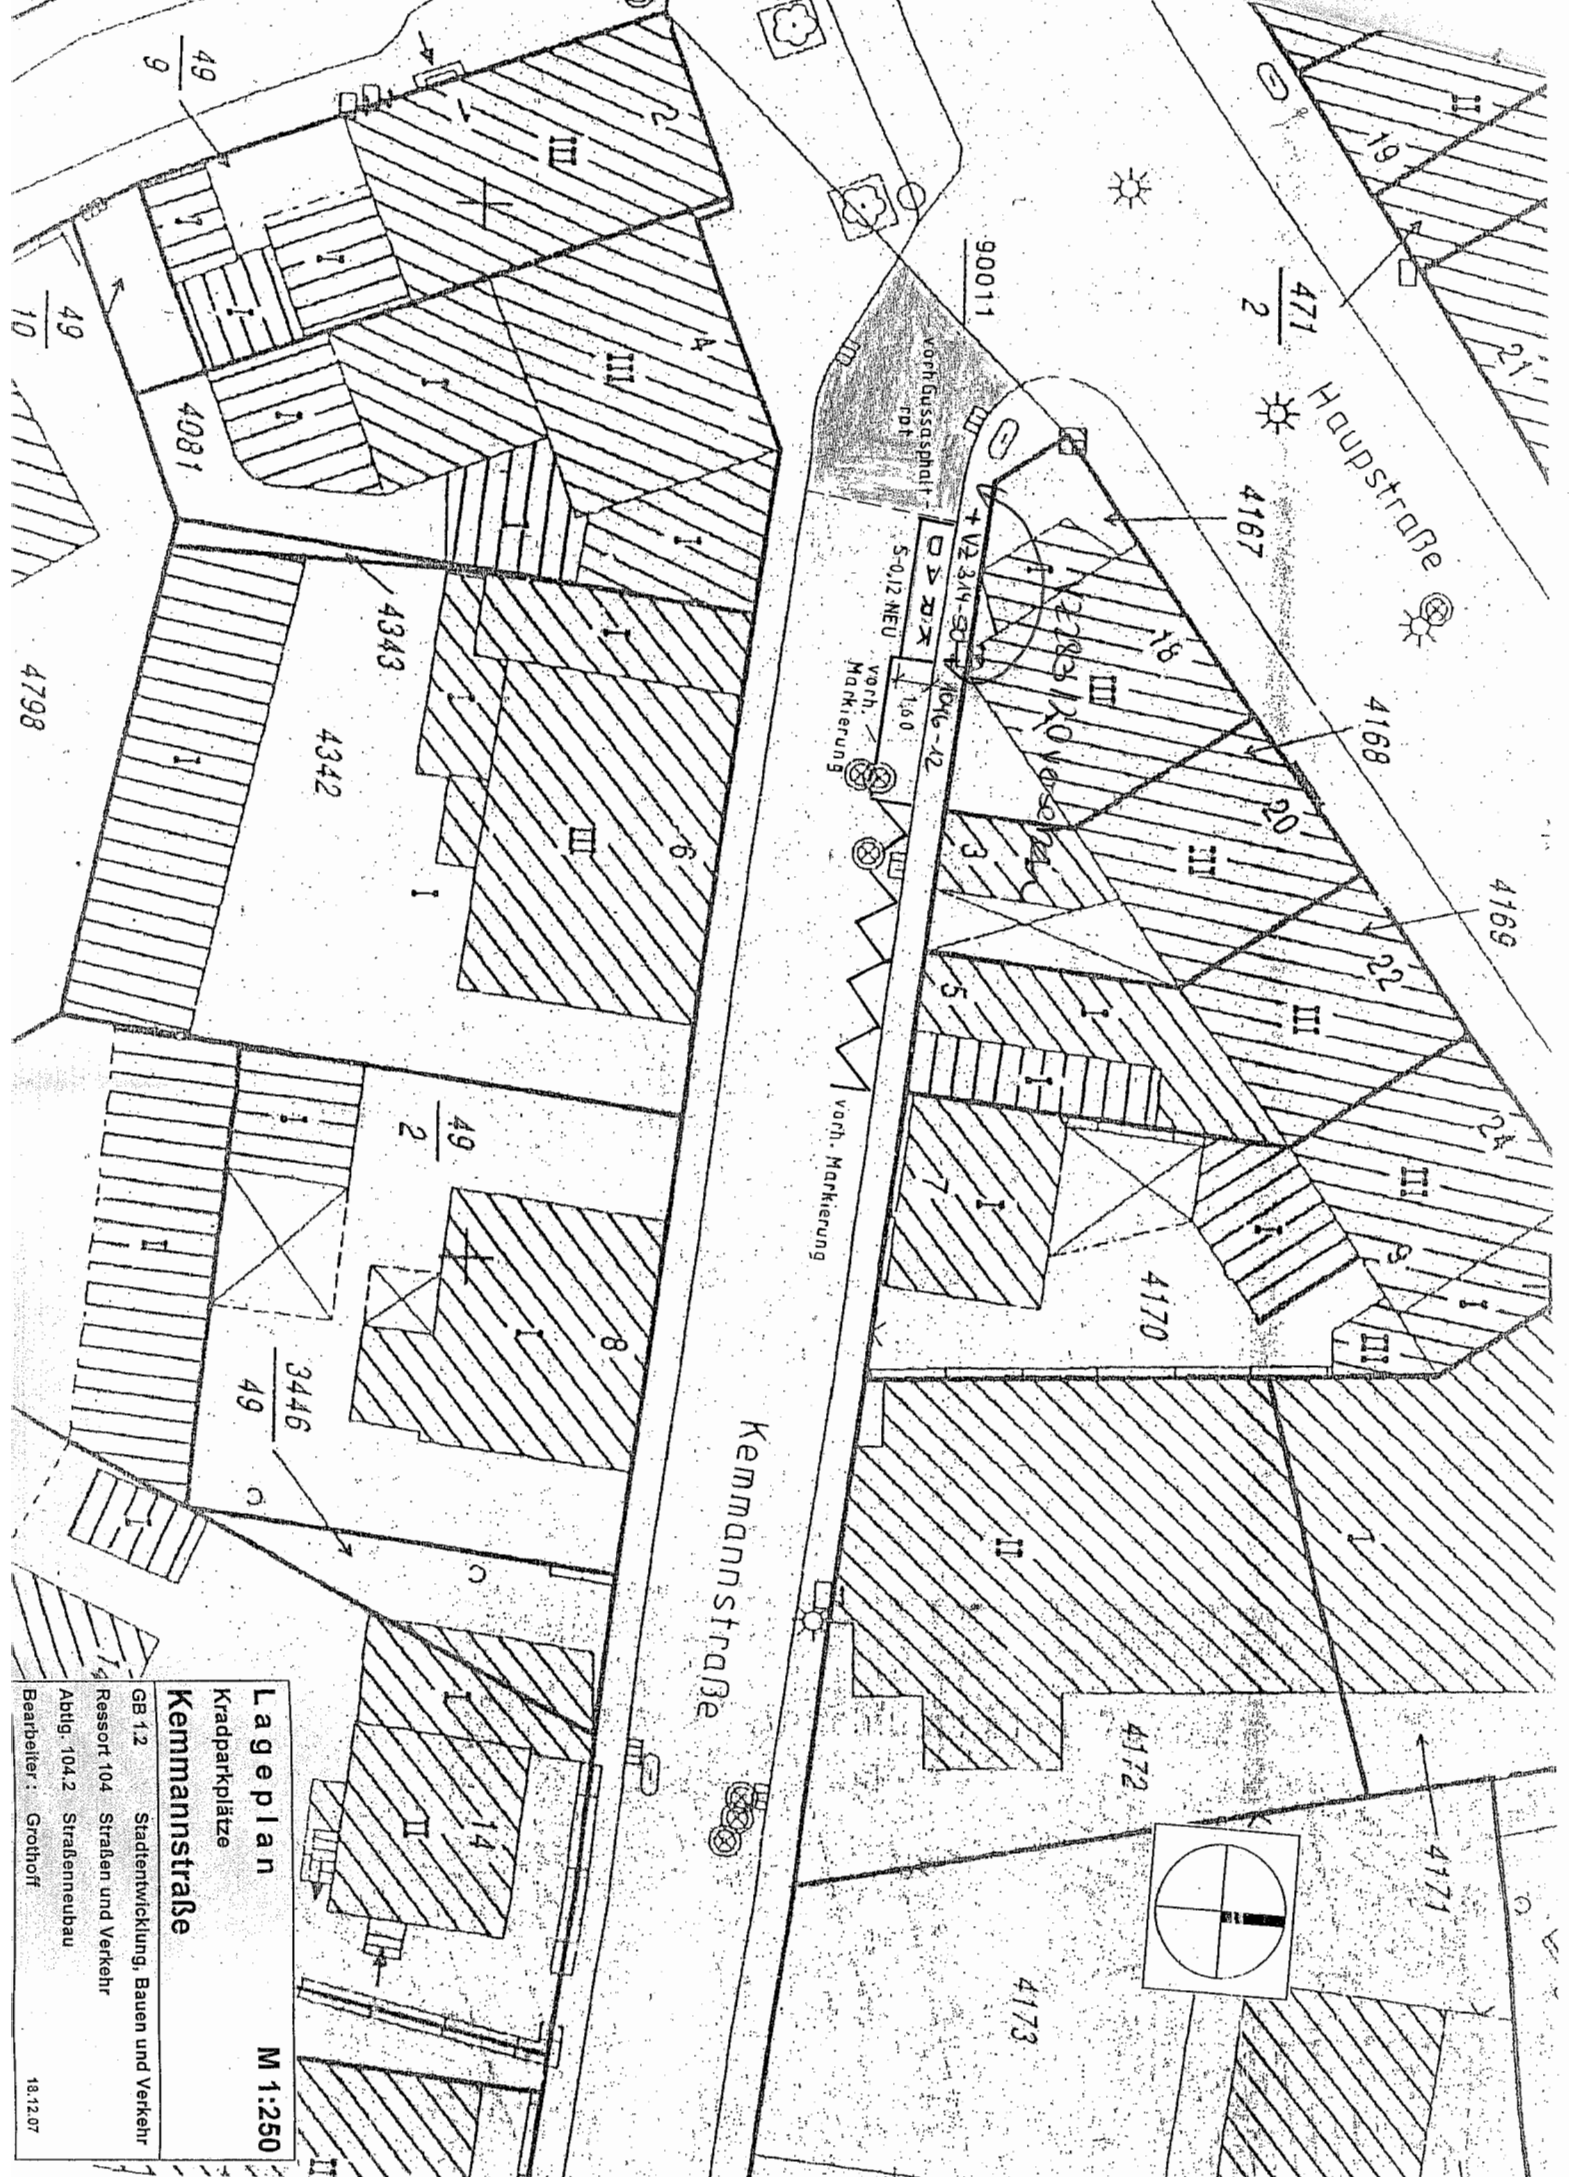

Lageplan M 1:250
 Kradparkplätze
Kemannstraße
 GB 1.2 Stadtentwicklung, Bauen und Verkehr
 Ressort 104 Straßen und Verkehr
 Abt. 104.2 Straßenneubau
 Bearbeiter: Grothoff
 18.12.07

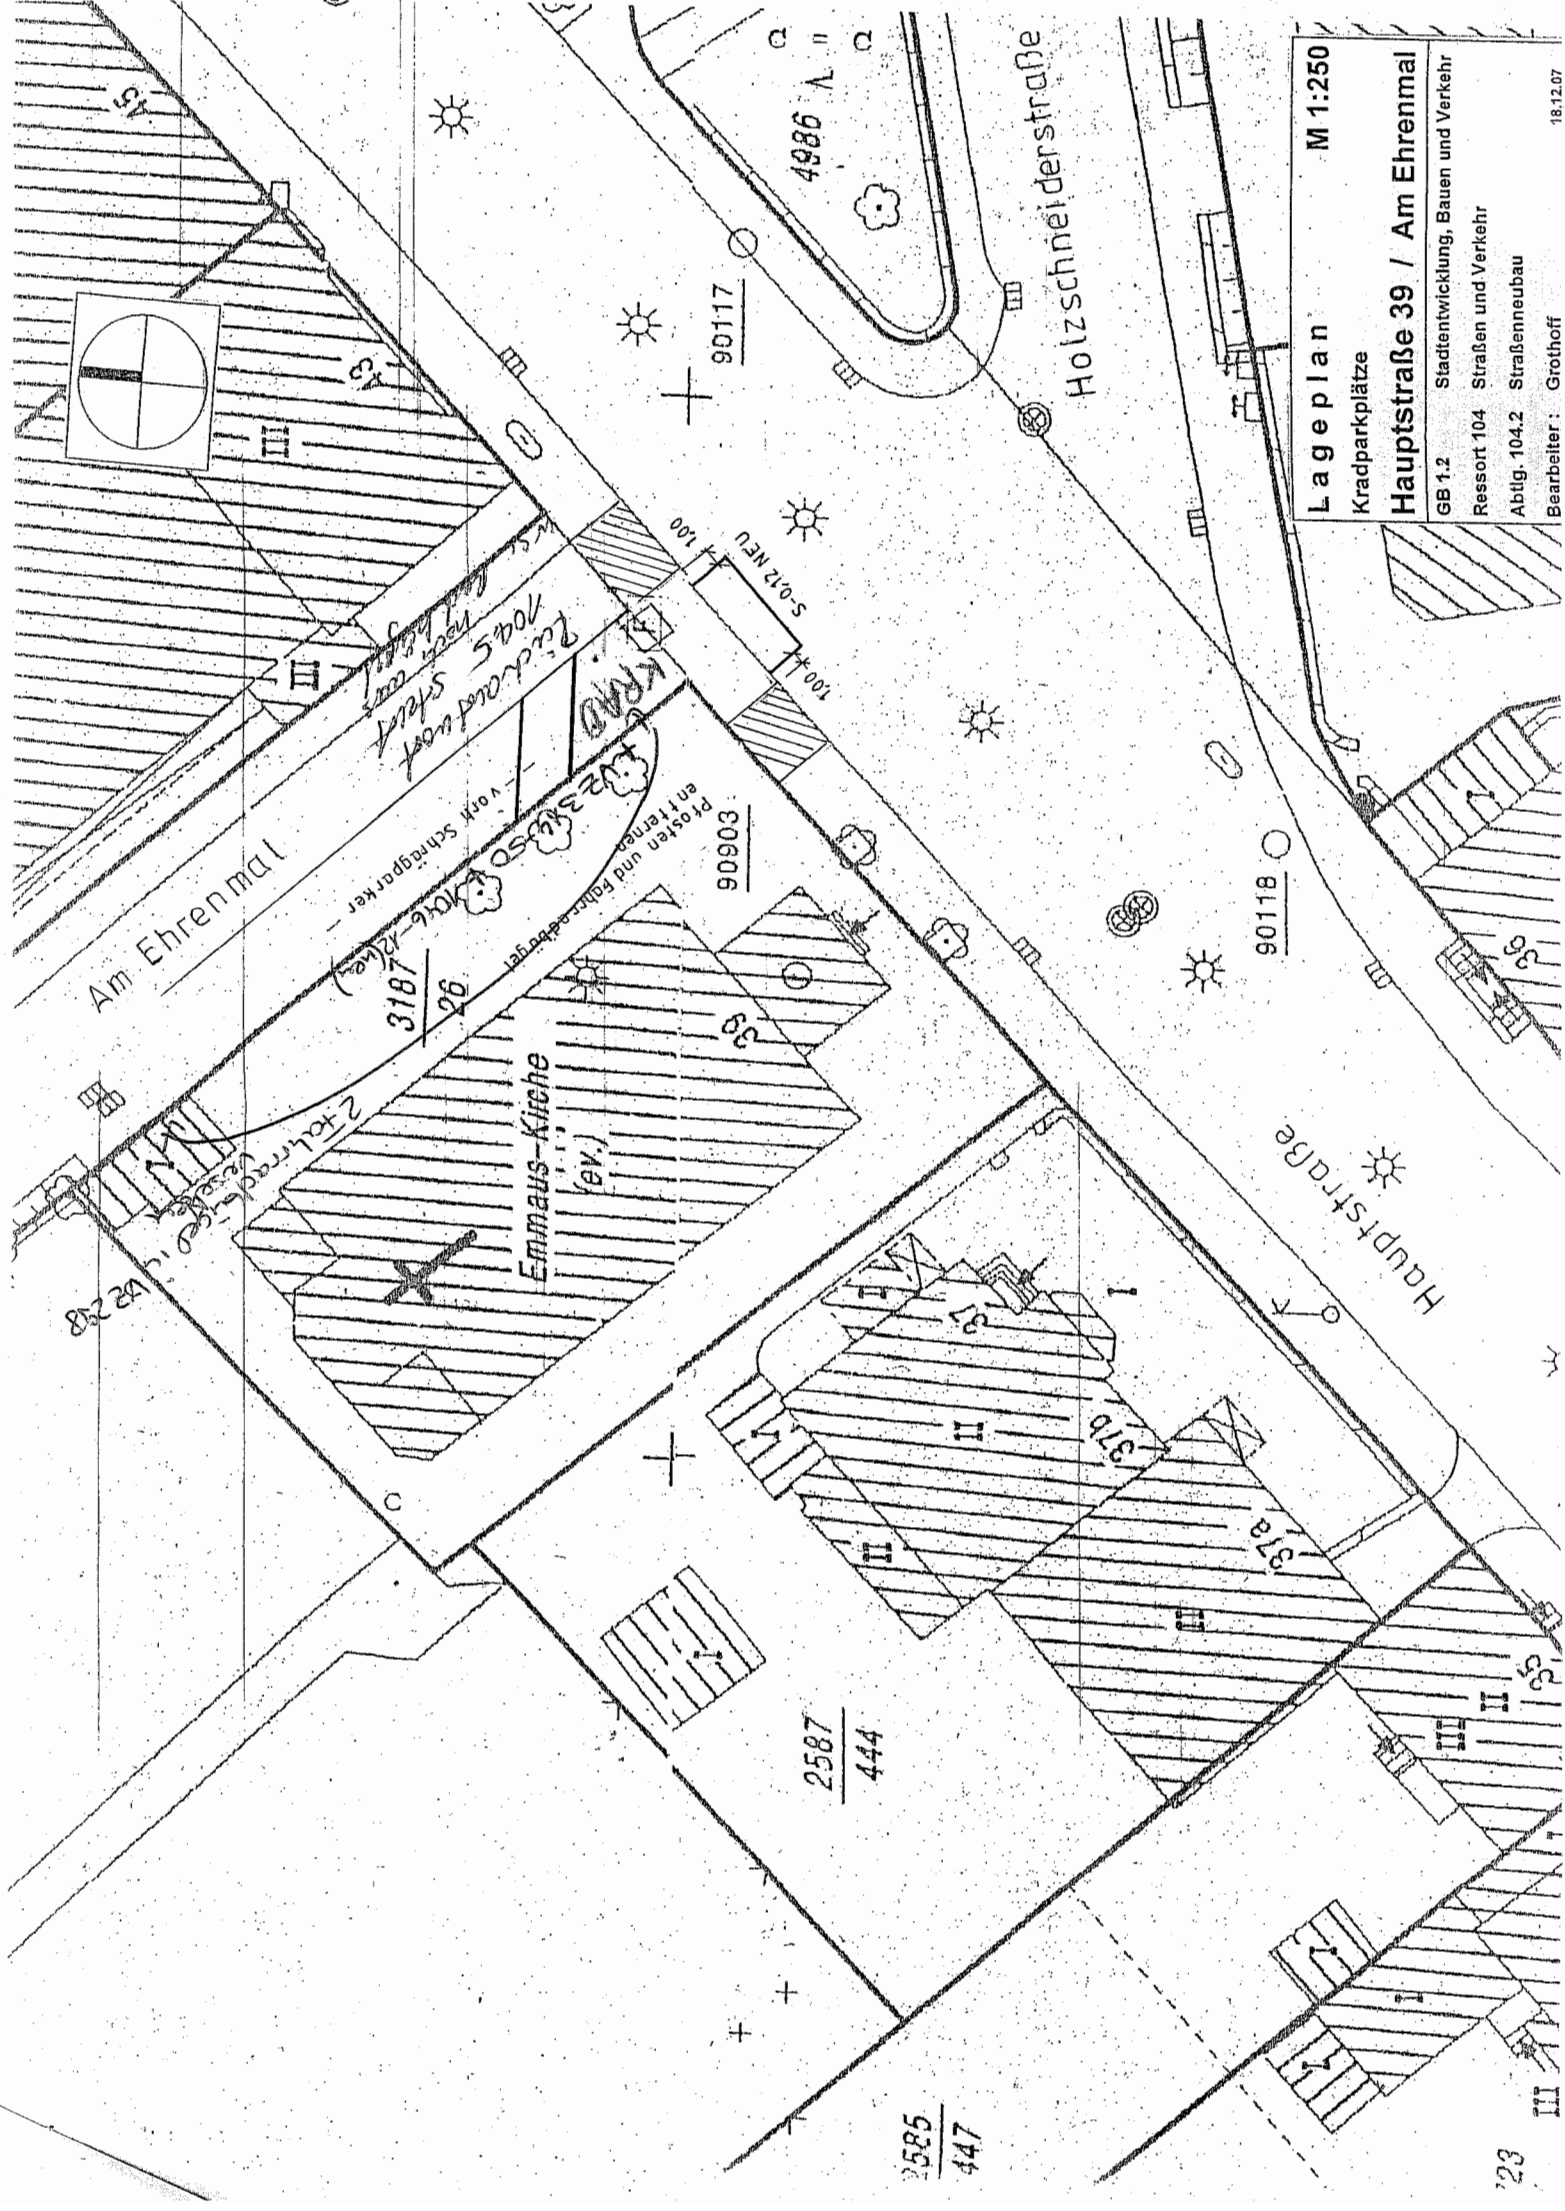

Lageplan M 1:250
 Stadtparkplätze
Hauptstraße 39 / Am Ehrenmal
 GB 1.2 Stadtentwicklung, Bauen und Verkehr
 Ressort 104 Straßen und Verkehr
 Abtlg. 104.2 Straßenneubau
 Bearbeiter: Grothoff
 18.12.07

Am Ehrenmal

Holzscheiderstraße

Hauptstraße

Emmaus-Kirche
(ev.)

Zickradwerk
104.5
Schicht
nach
Handgezeichnet

KRAO

Vork. Schräglagerker
Prosten und Folienabbeugel
an Trennw.

2587
444

3187
26

90903

90117

4986

90118

2585
447

23

35

36

15