


Y 2580218.471
X 5680986.495

Y 2580306.469
X 5680986.495

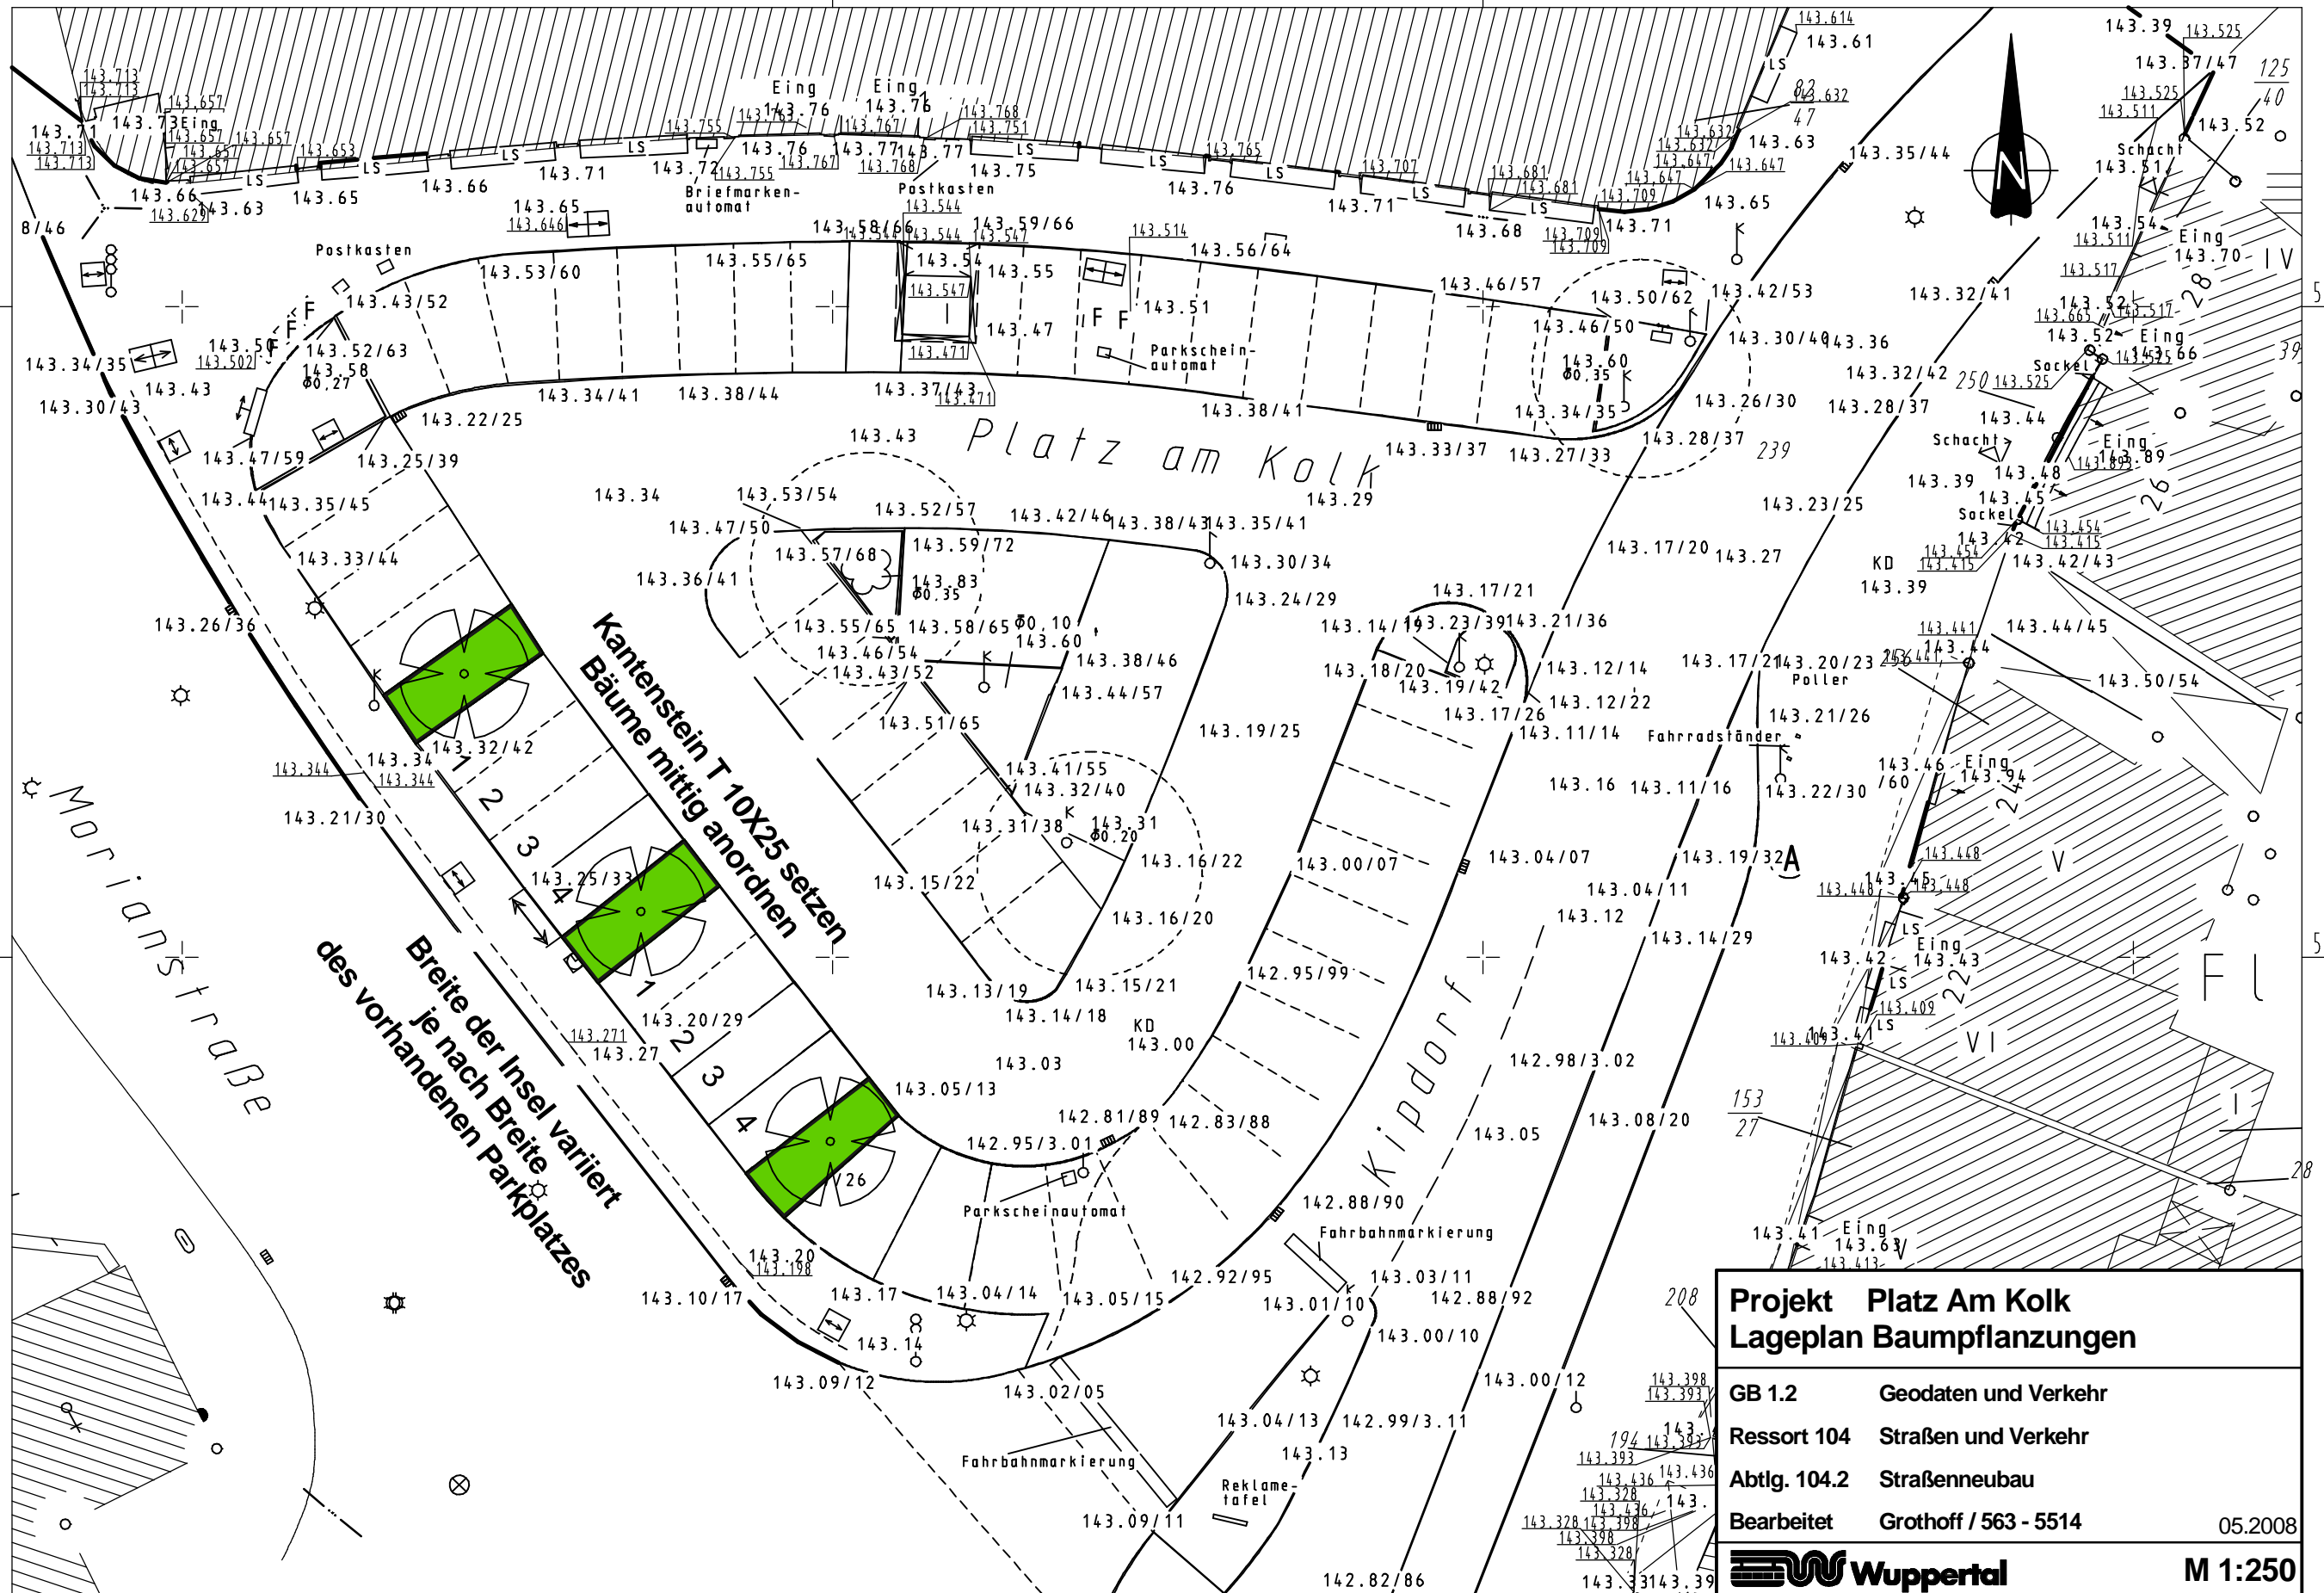

Projekt Platz Am Kolk	
Lageplan Baumpflanzungen	
GB 1.2	Geodaten und Verkehr
Ressort 104	Straßen und Verkehr
Abtlg. 104.2	Straßenneubau
Bearbeitet	Grothoff / 563 - 5514
	05.2008
Wuppertal	
M 1:250	

Y 2580218.471
X 5680925.479

Y 2580283.969
X 5680925.479