


# Aufhebungsbeschluss zum BPlan 479 Östl. Wittener Str. ( 1. Änd.)

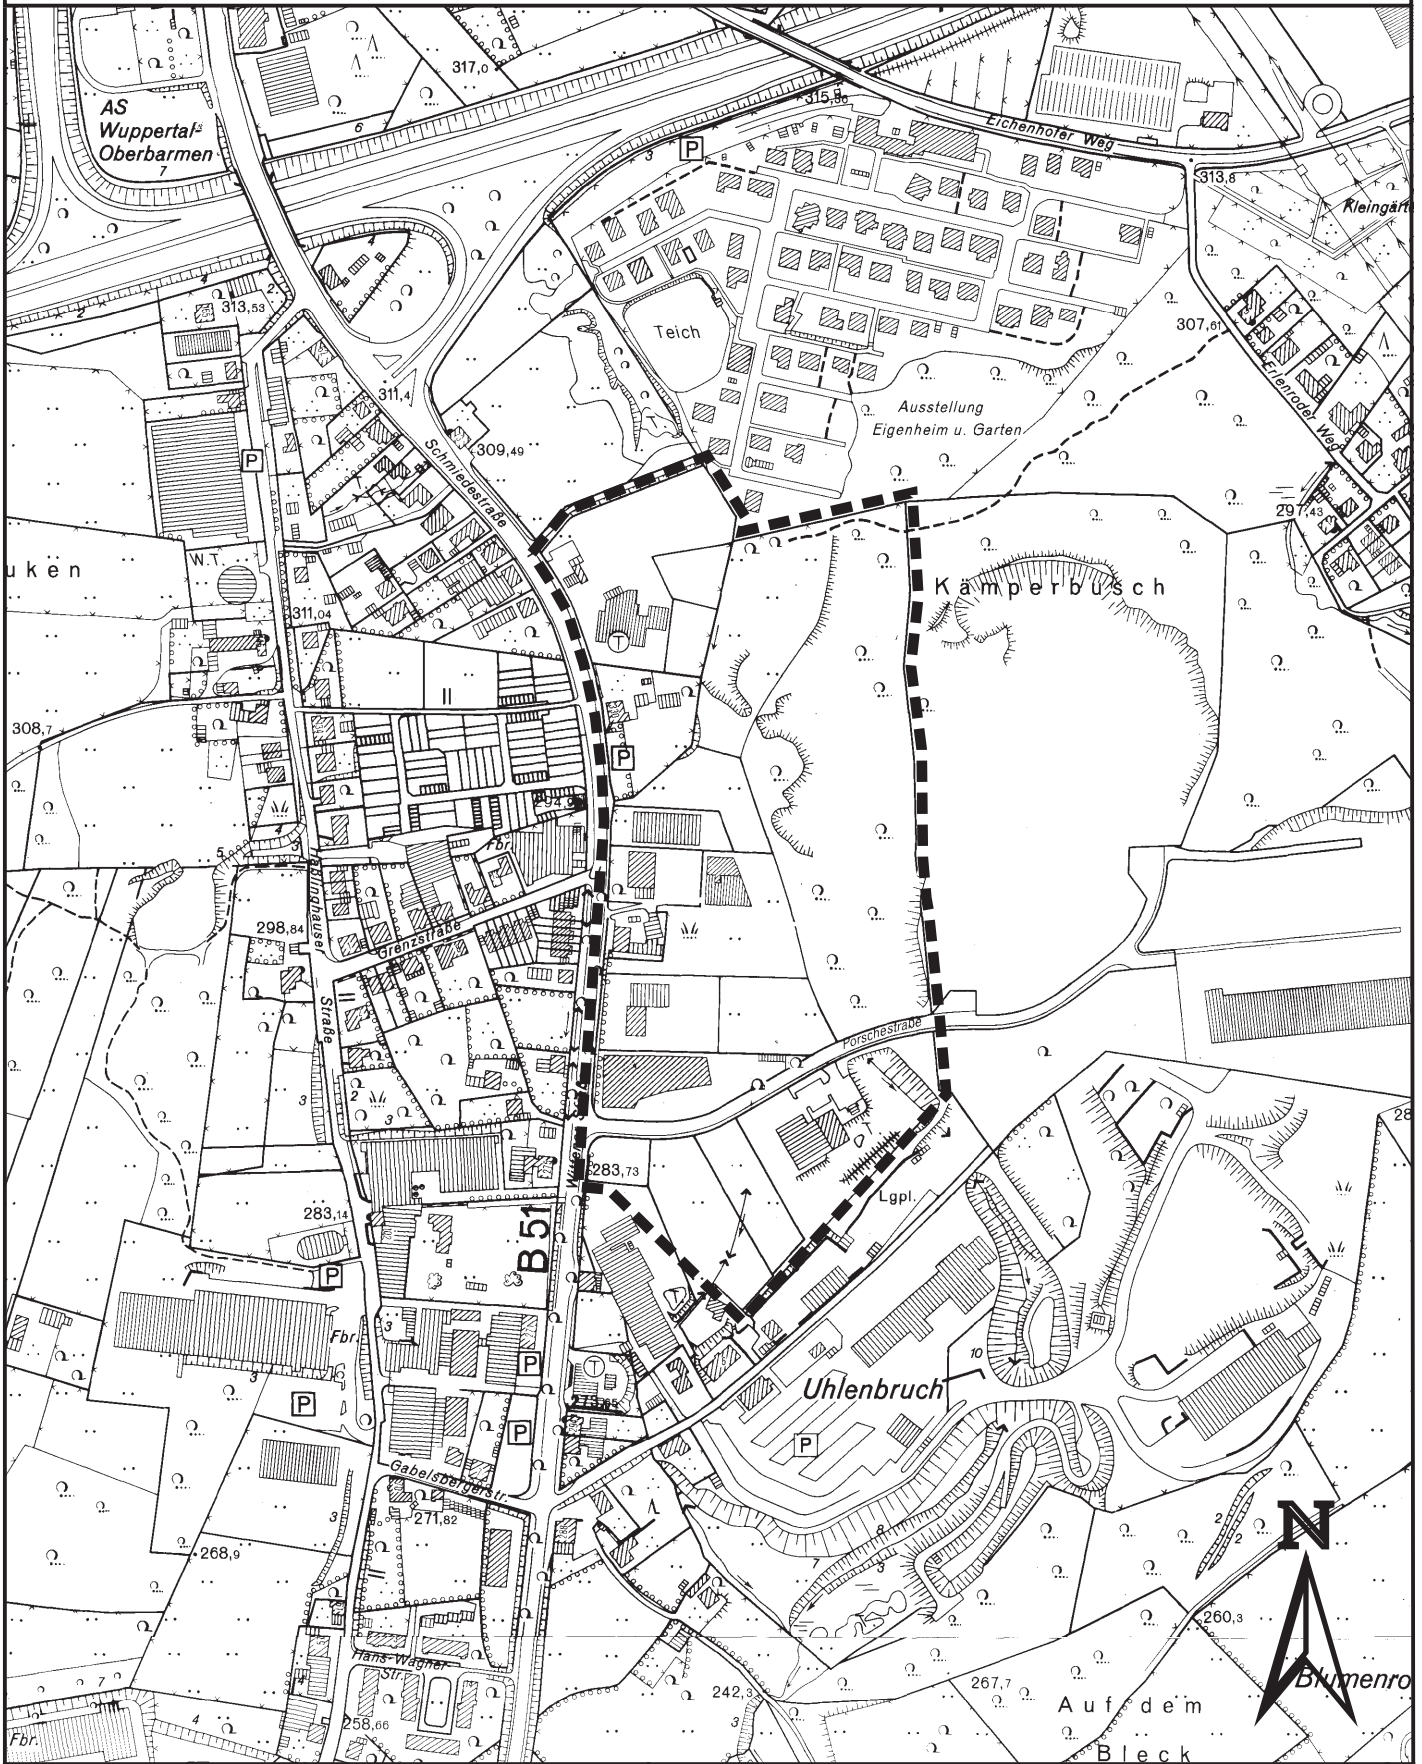

— — — — Geltungsbereich