


Aufhebungsbeschluss zum BPlan 671 Schmiedestraße (1. Änd.)

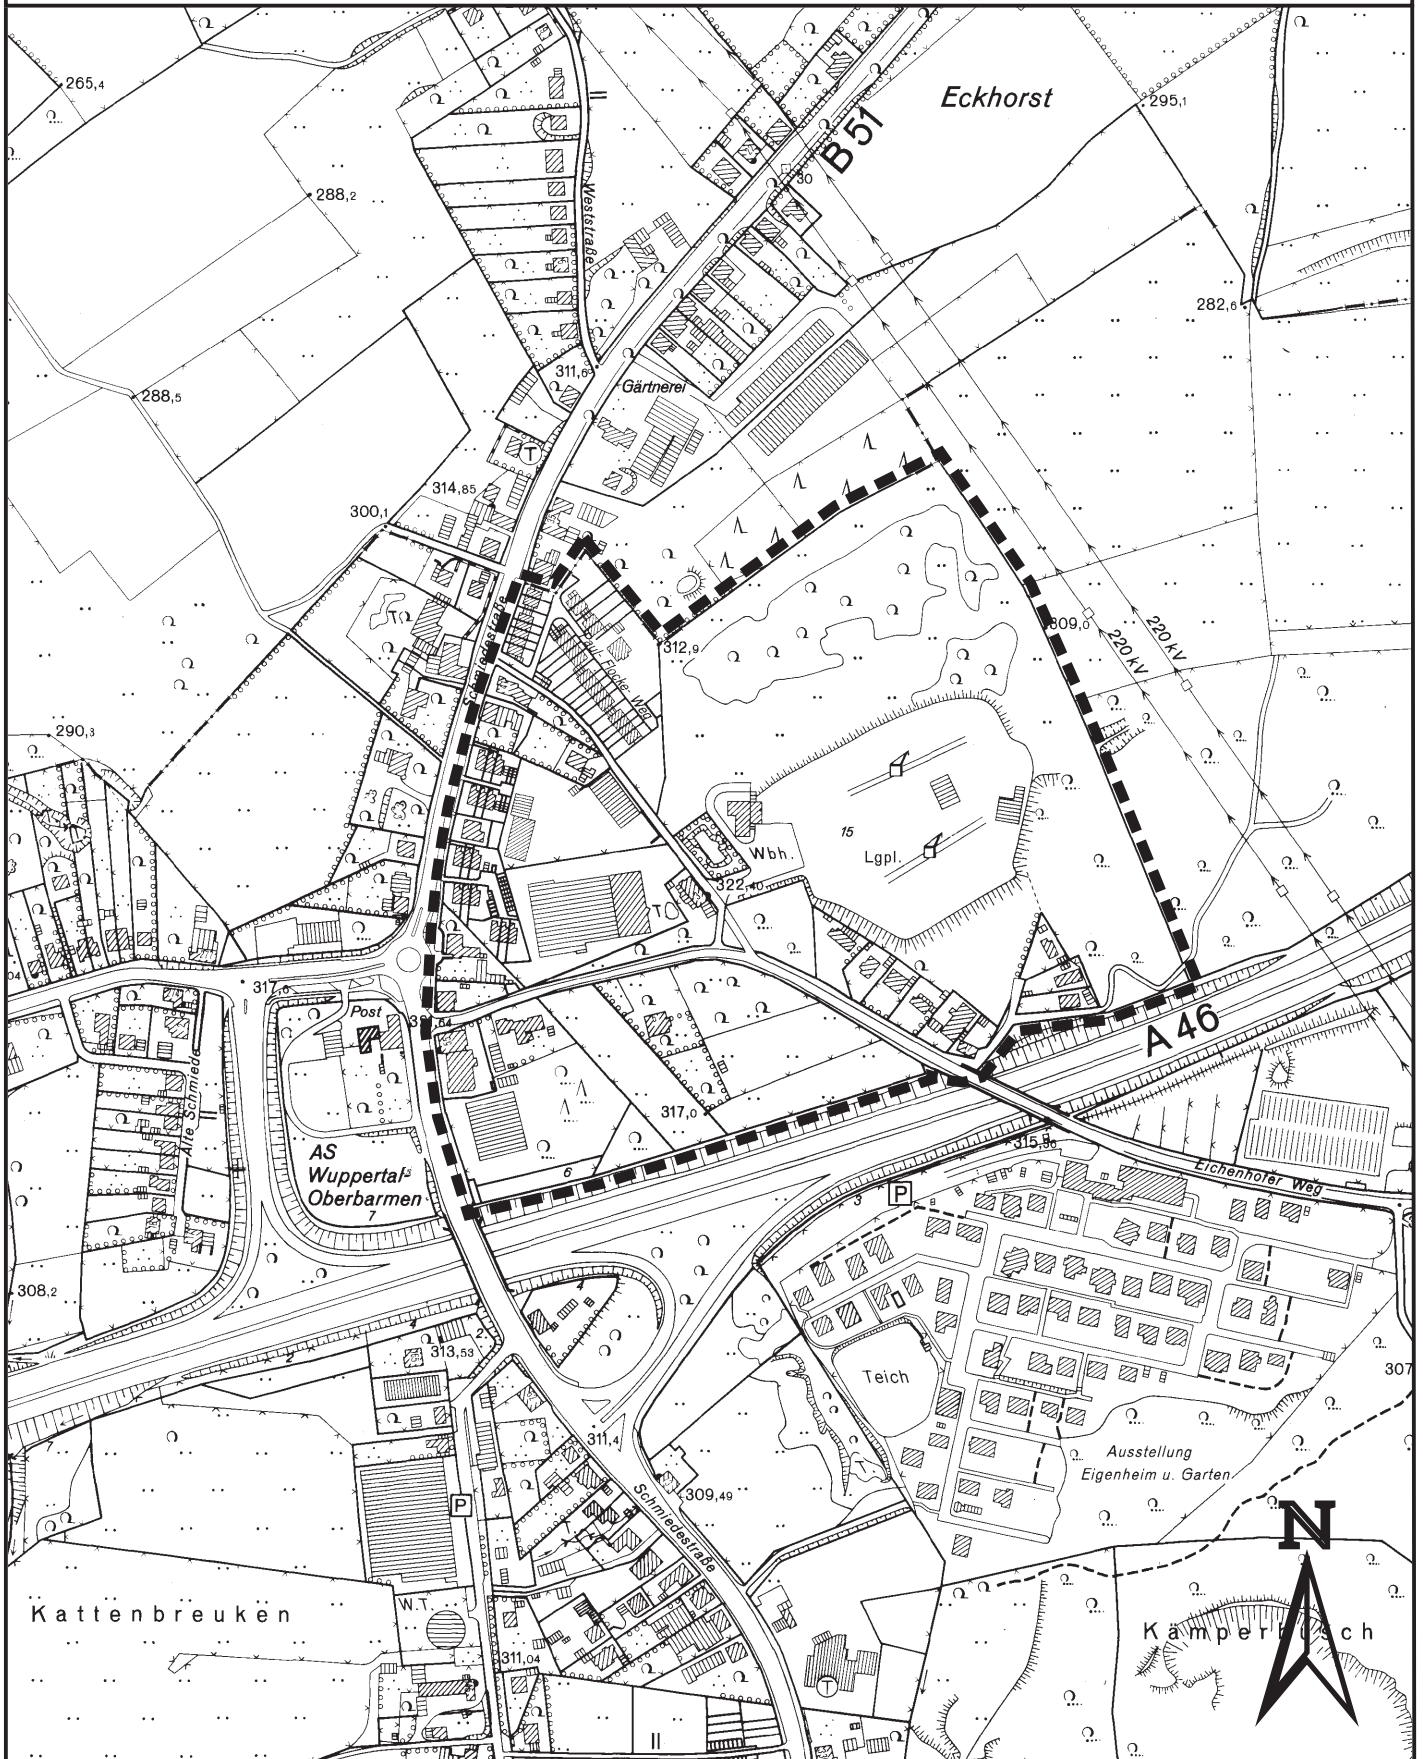

— — — — Geltungsbereich