


Y 2582966.966
X 5684915.854

Y 2583045.214
X 5684962.798

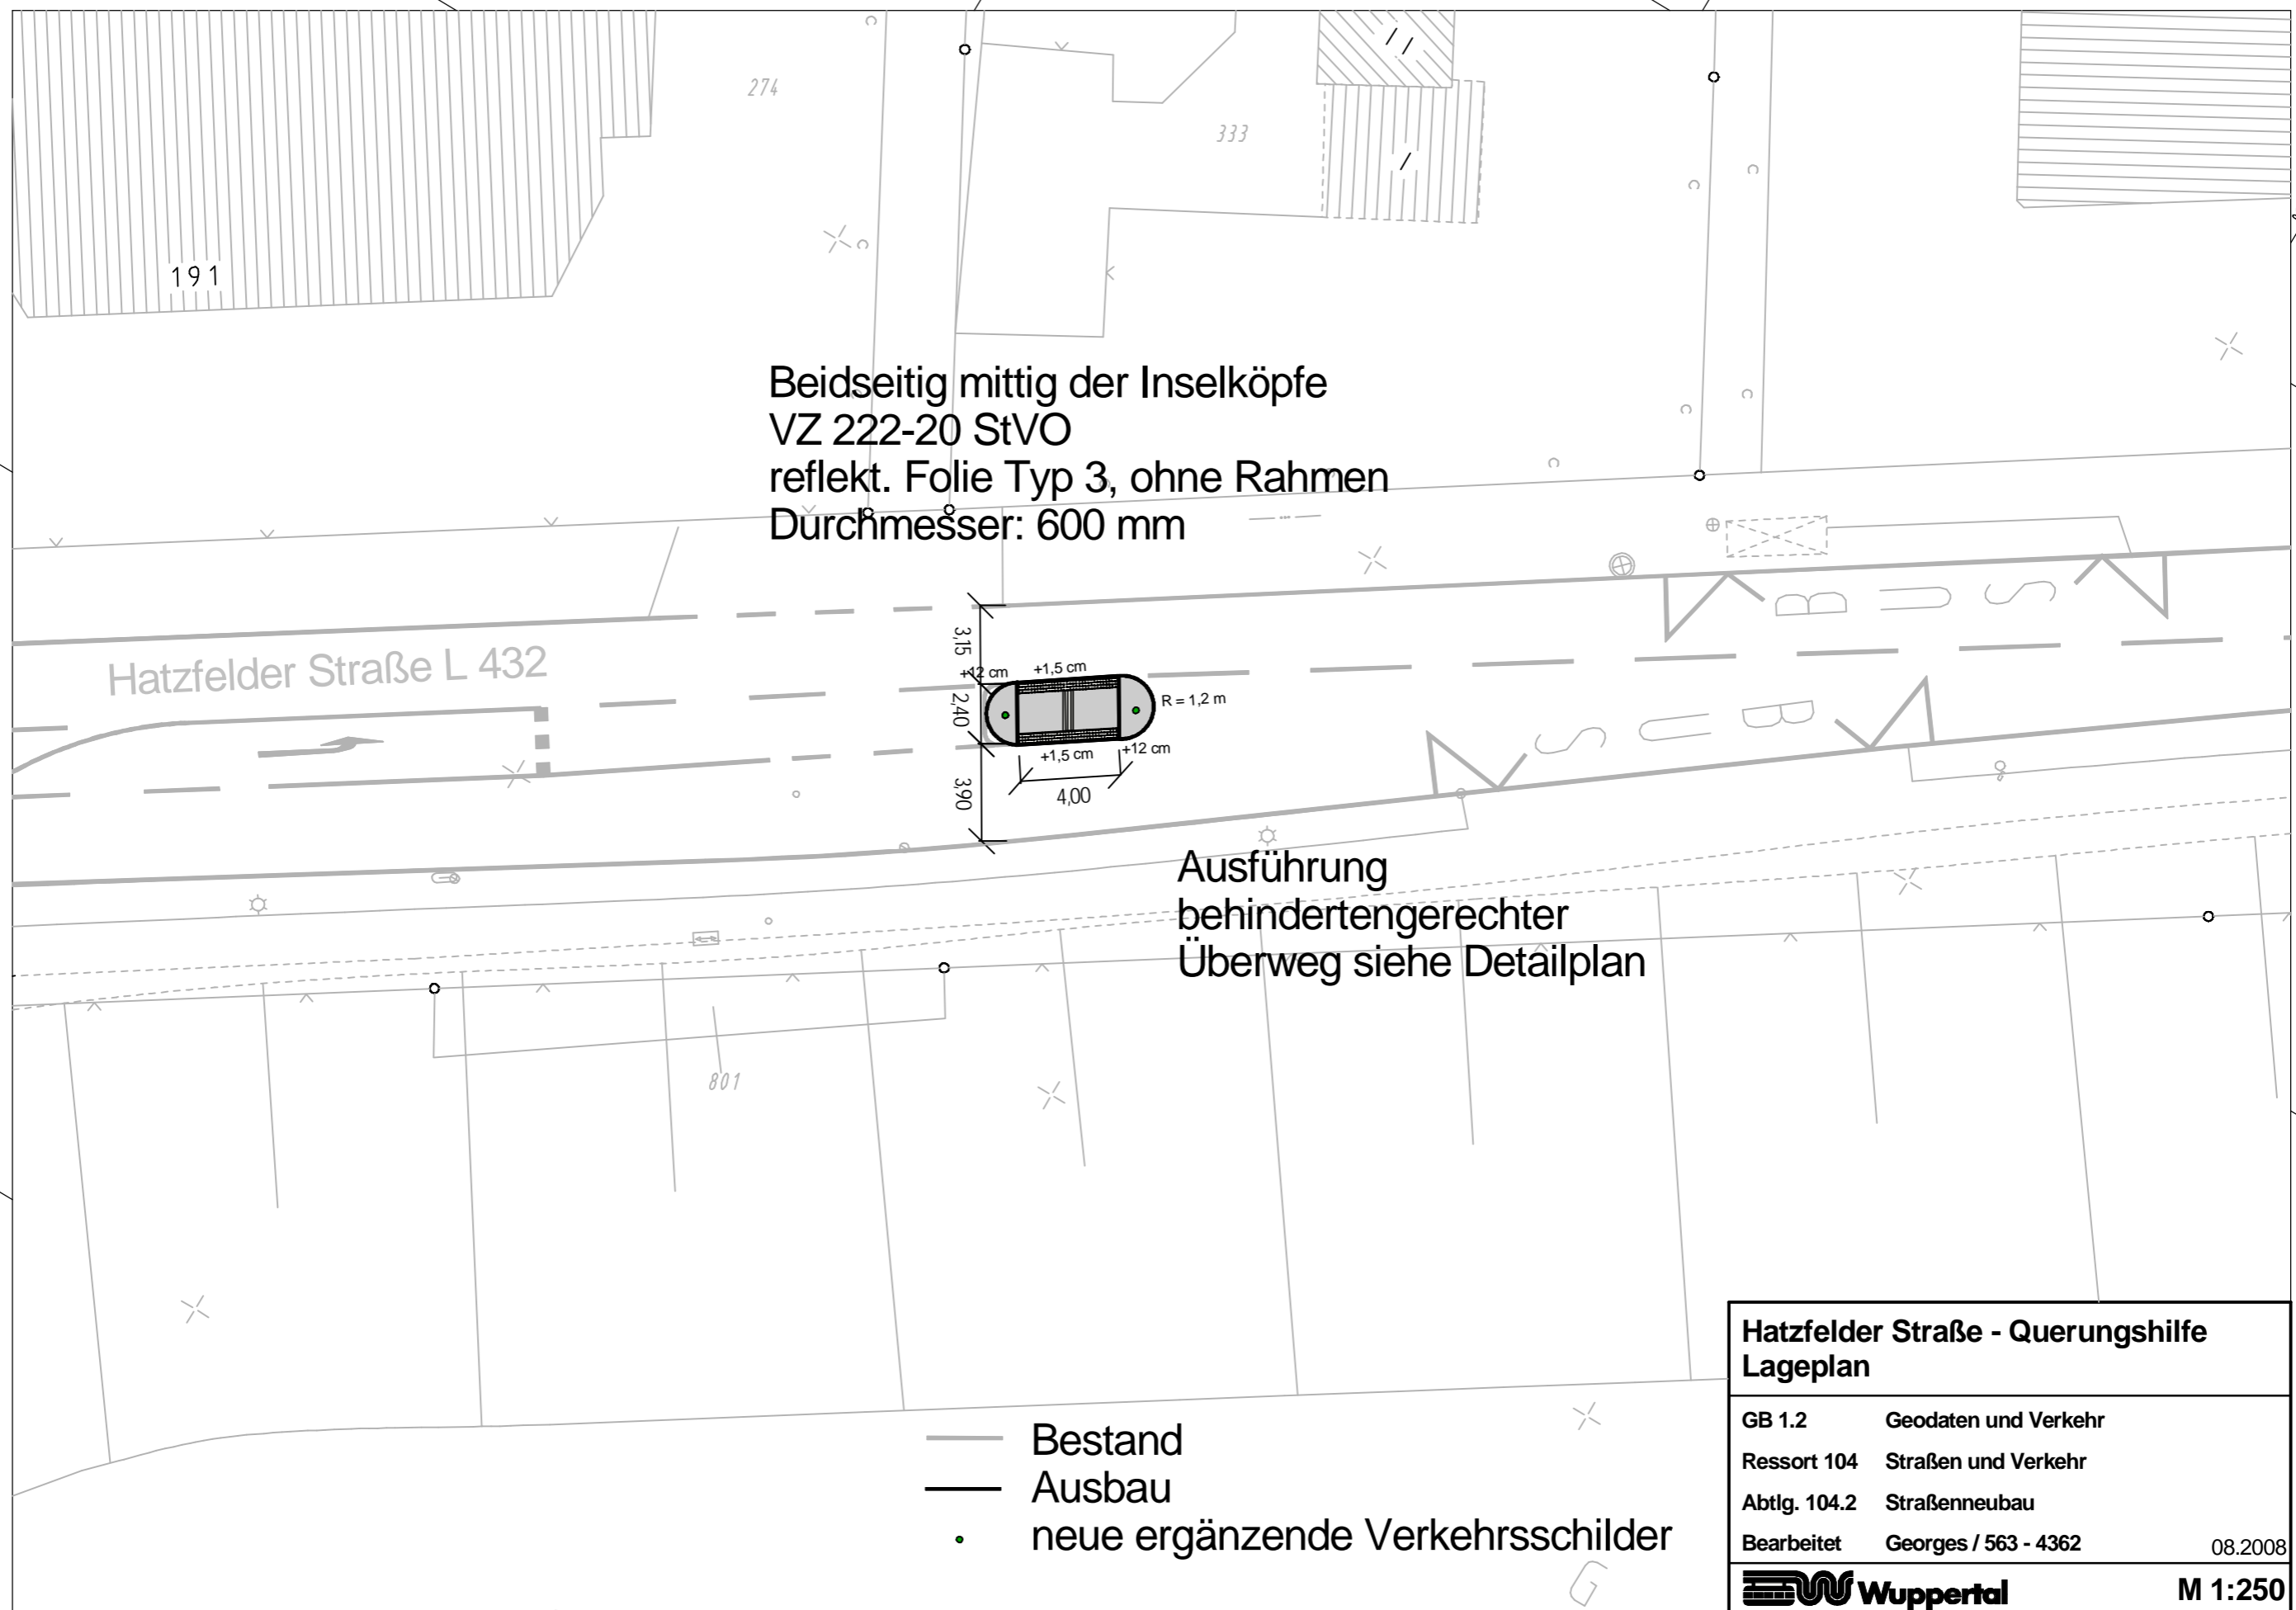

Beidseitig mittig der Inselköpfe
 VZ 222-20 StVO
 reflekt. Folie Typ 3, ohne Rahmen
 Durchmesser: 600 mm

Hatzfelder Straße L 432

Ausführung
 behindertengerechter
 Überweg siehe Detailplan

- Bestand
- Ausbau
- neue ergänzende Verkehrsschilder

**Hatzfelder Straße - Querungshilfe
 Lageplan**

GB 1.2 Geodaten und Verkehr
 Ressort 104 Straßen und Verkehr
 Abtlg. 104.2 Straßenneubau
 Bearbeitet Georges / 563 - 4362 08.2008

Wuppertal M 1:250

Y 2583000.020
X 5684860.758

Y 2583058.974
X 5684896.127