



Anlage 1 zur VO/0395/08

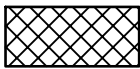

Baufläche aus VO/0920/05 Neufassung

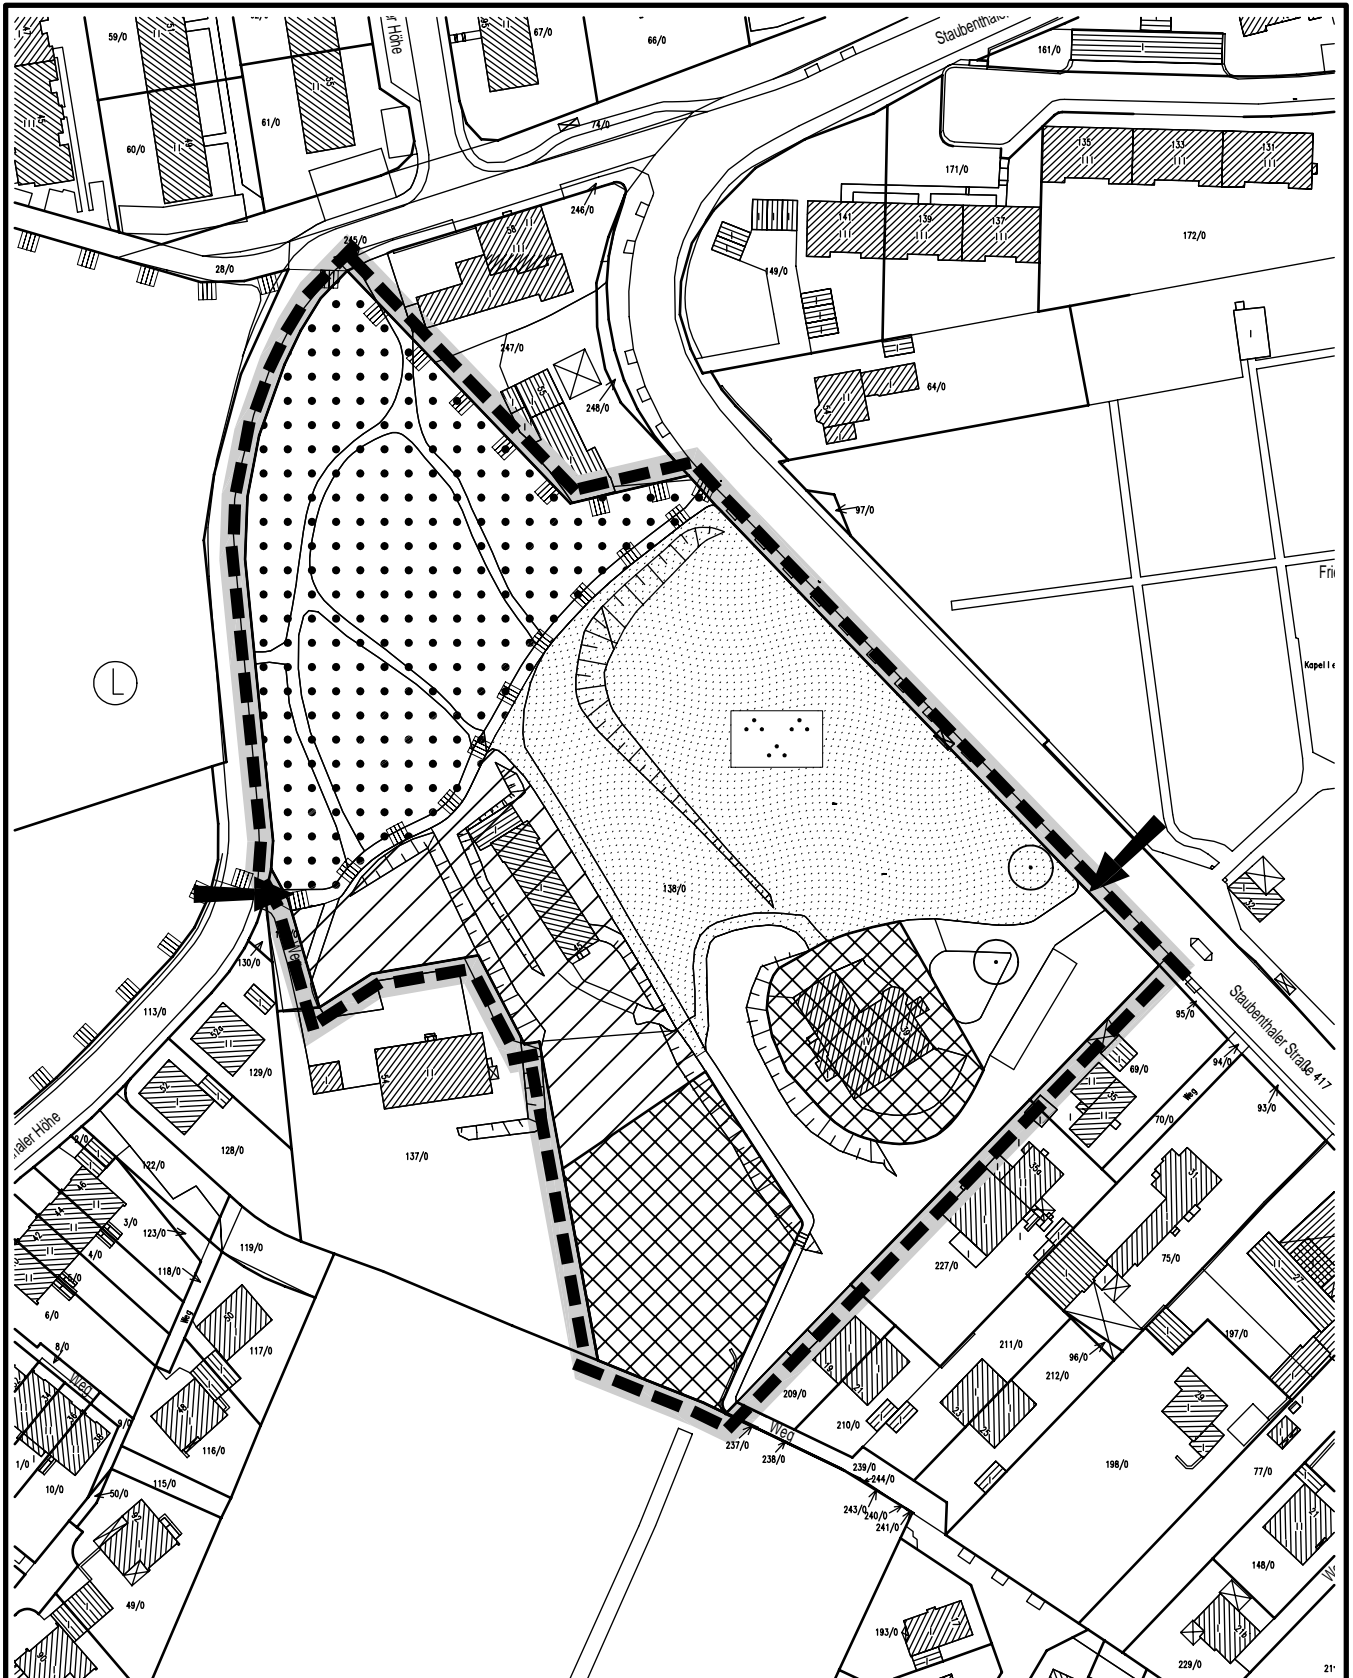

optionale Baufläche



Stadt Wuppertal

Ressort Bauen und Wohnen R105.1

Projekt:
BPlan Nr. 1089 - Staubenthaler Str. -
Aufstellungsbeschluss

Maßstab: ohne	Bearbeitet: Graurock	Gezeichnet: Tkocz	Datum: 26-08-2008
------------------	-------------------------	----------------------	----------------------

Plan-Nr.: 1089_BPlan_tko_2008_08_26.icaads