







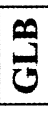


3

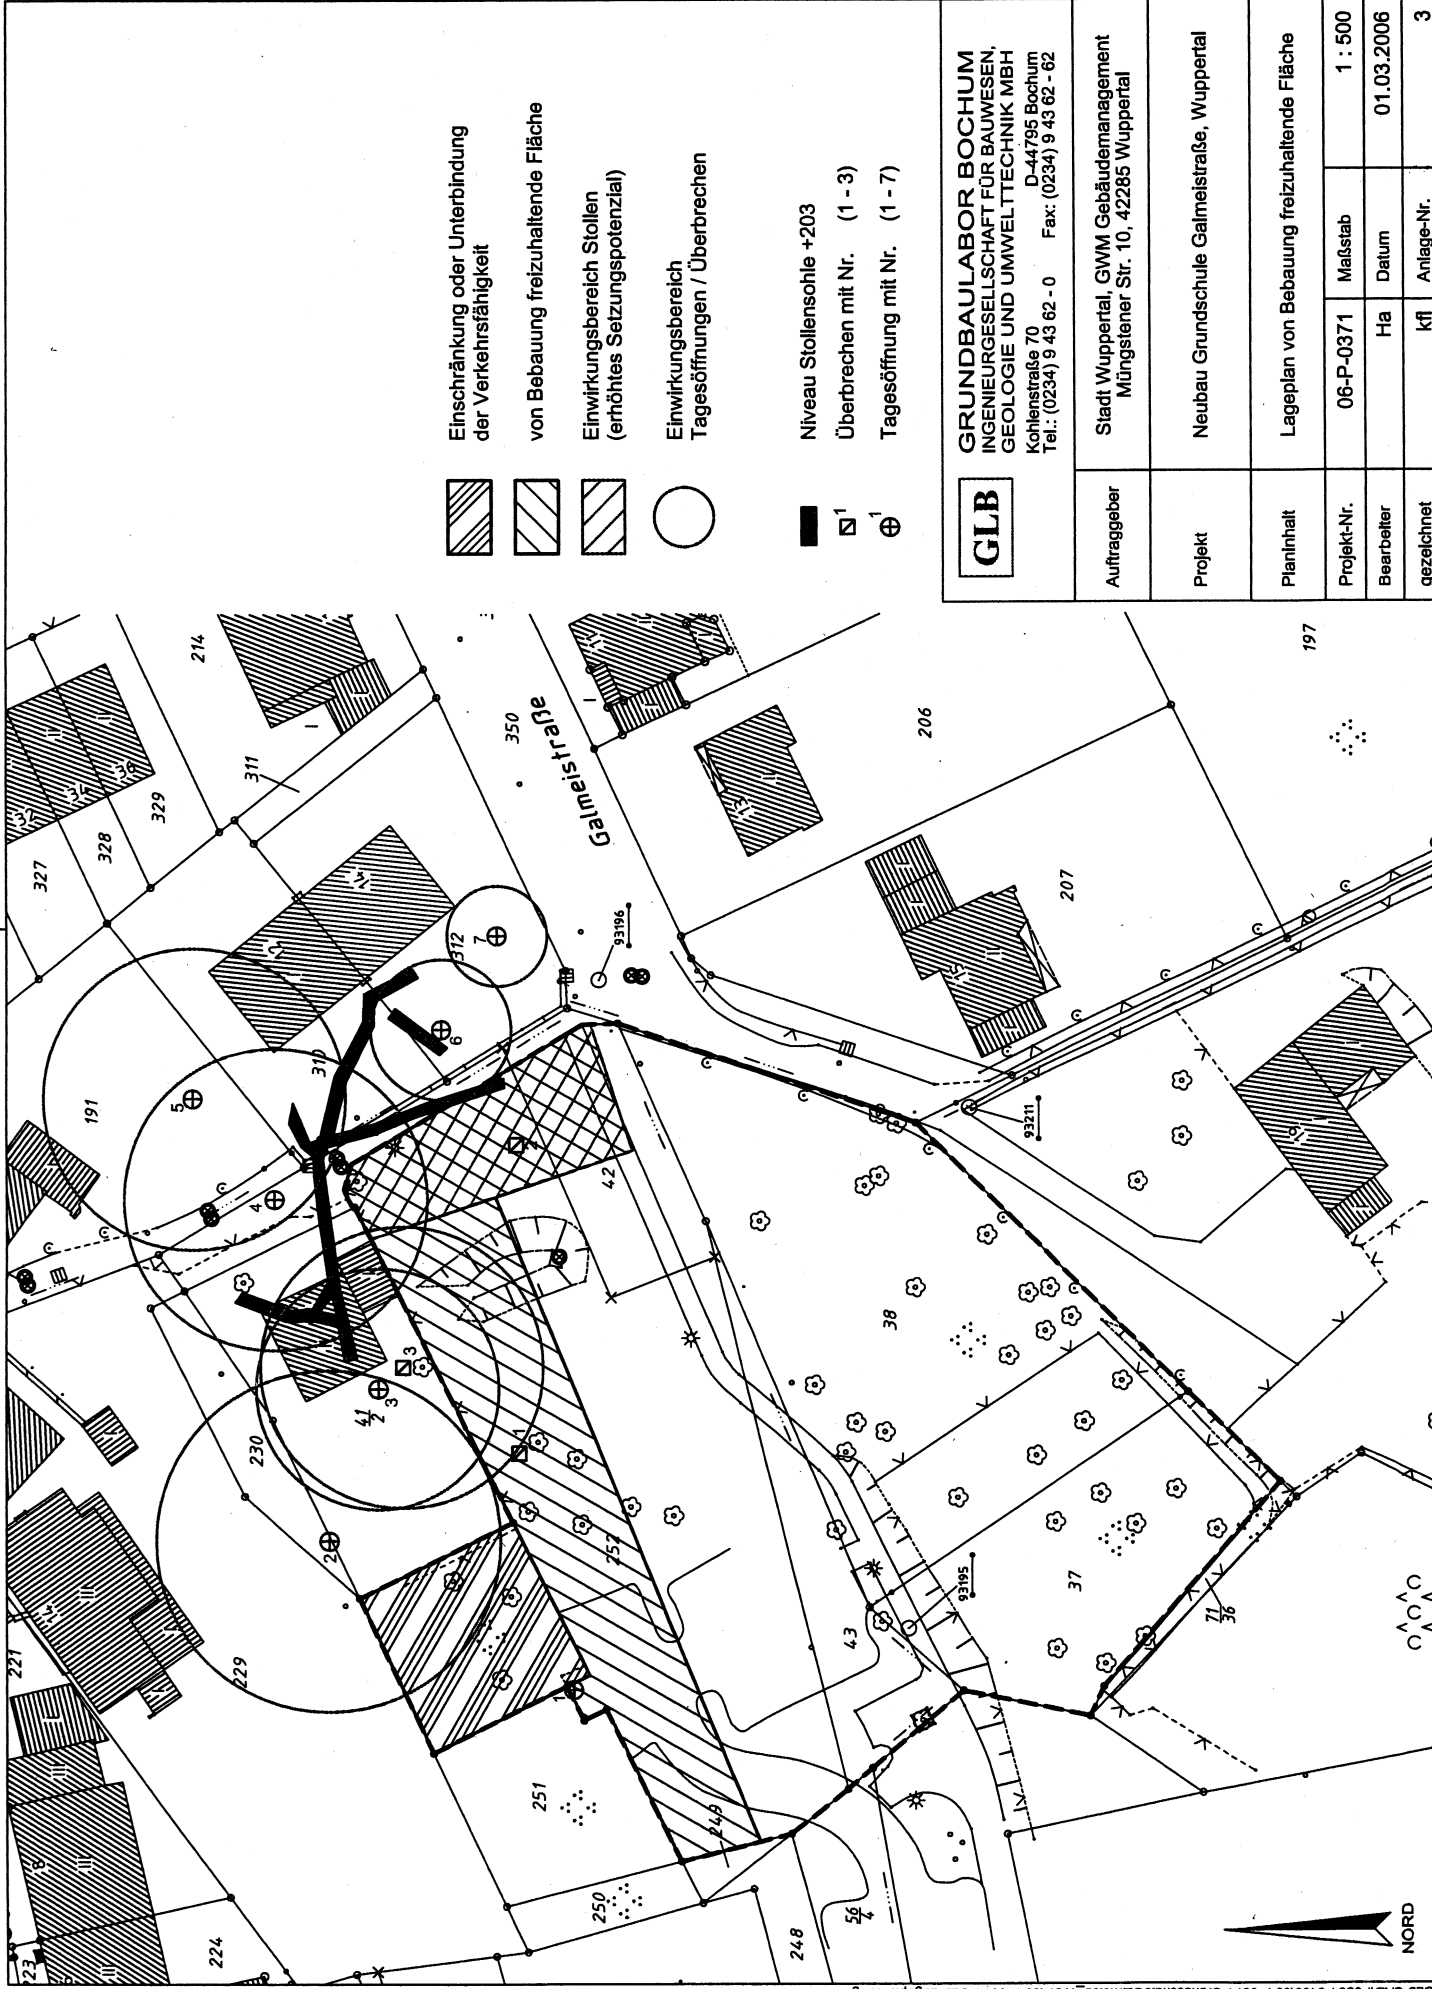

-  Einschränkung oder Unterbindung der Verkehrsfähigkeit
-  von Bebauung freizuhalten Fläche
-  Einwirkungsbereich Stollen (erhöhtes Setzungspotenzial)
-  Einwirkungsbereich Tagesöffnungen / Überbrechen
-  Niveau Stollensohle +203
-  Überbrechen mit Nr. (1 - 3)
-  Tagesöffnung mit Nr. (1 - 7)

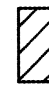	GRUNDBAULABOR BOCHUM INGENIEURGESELLSCHAFT FÜR BAUWESEN, GEOLOGIE UND UMWELTECHNIK MBH Kohlenstraße 70 D-44795 Bochum Tel.: (0234) 9 43 62 - 0 Fax: (0234) 9 43 62 - 62		
	Auftraggeber	Stadt Wuppertal, GWM Gebäudemanagement Müngstener Str. 10, 42285 Wuppertal	
Projekt	Neubau Grundschule Galmelstraße, Wuppertal		
Planinhalt	Lageplan von Bebauung freizuhalten Fläche		
Projekt-Nr.	06-P-0371	Maßstab	1 : 500
Bearbeiter	Ha	Datum	01.03.2006
gezeichnet	kfl	Anlage-Nr.	3

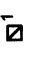