


Gebäudeebene E0

Gebäudeebene E1

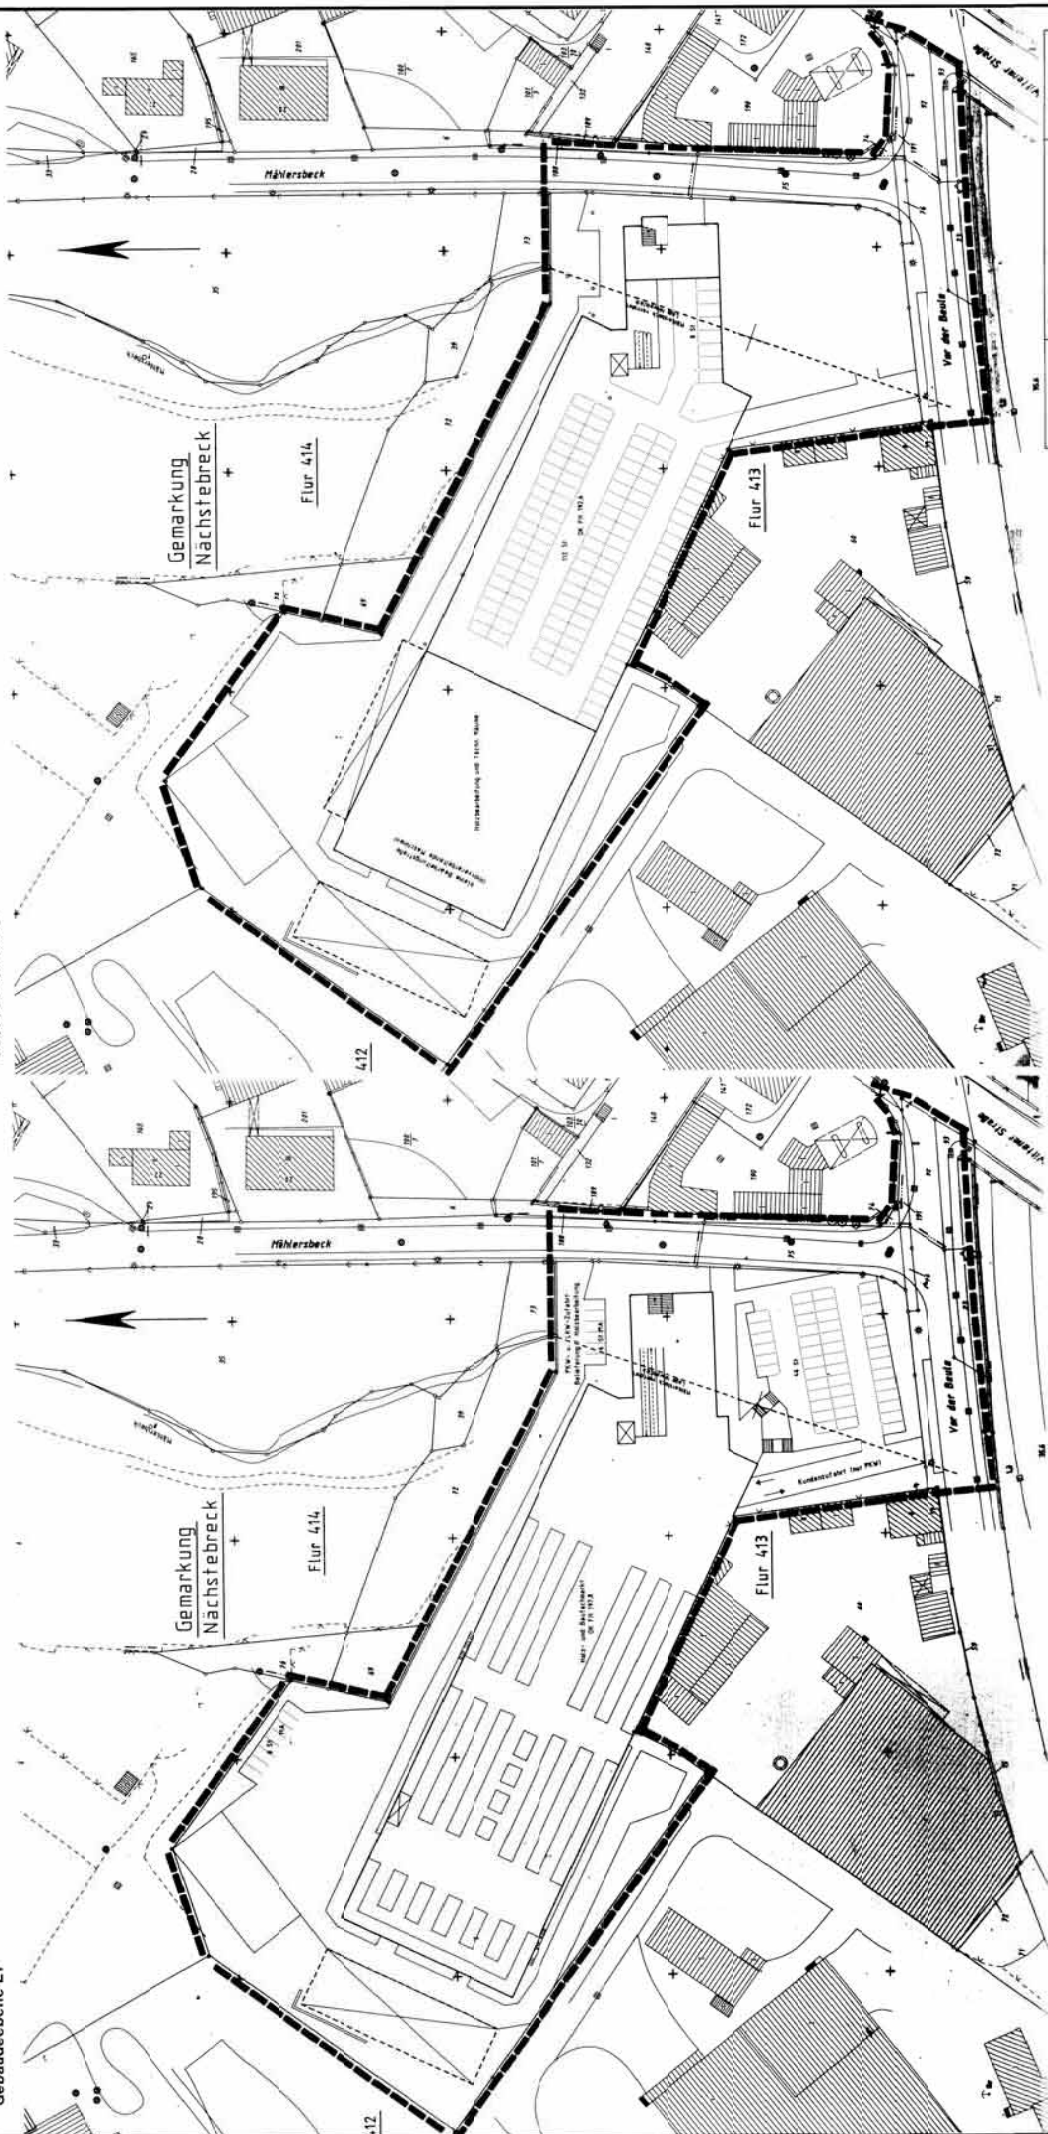

Gemarkung
Nächstebeck

Flur 414

Flur 413

412

Gemarkung
Nächstebeck

Flur 414

Flur 413

412

1:500

85/8684

Vor der Beule/ Mählersbeck
Vorhaben- und Erschließungsplan 934 V
Dieser Plan besteht aus 2 Plantteilen

Verfahrensstand:
Rechtsverbindlich,
gemäß §10(3) BauzGB
bekanntgemacht
am 23.12.98

934 V
Plantteil 2