


# Anlage 1

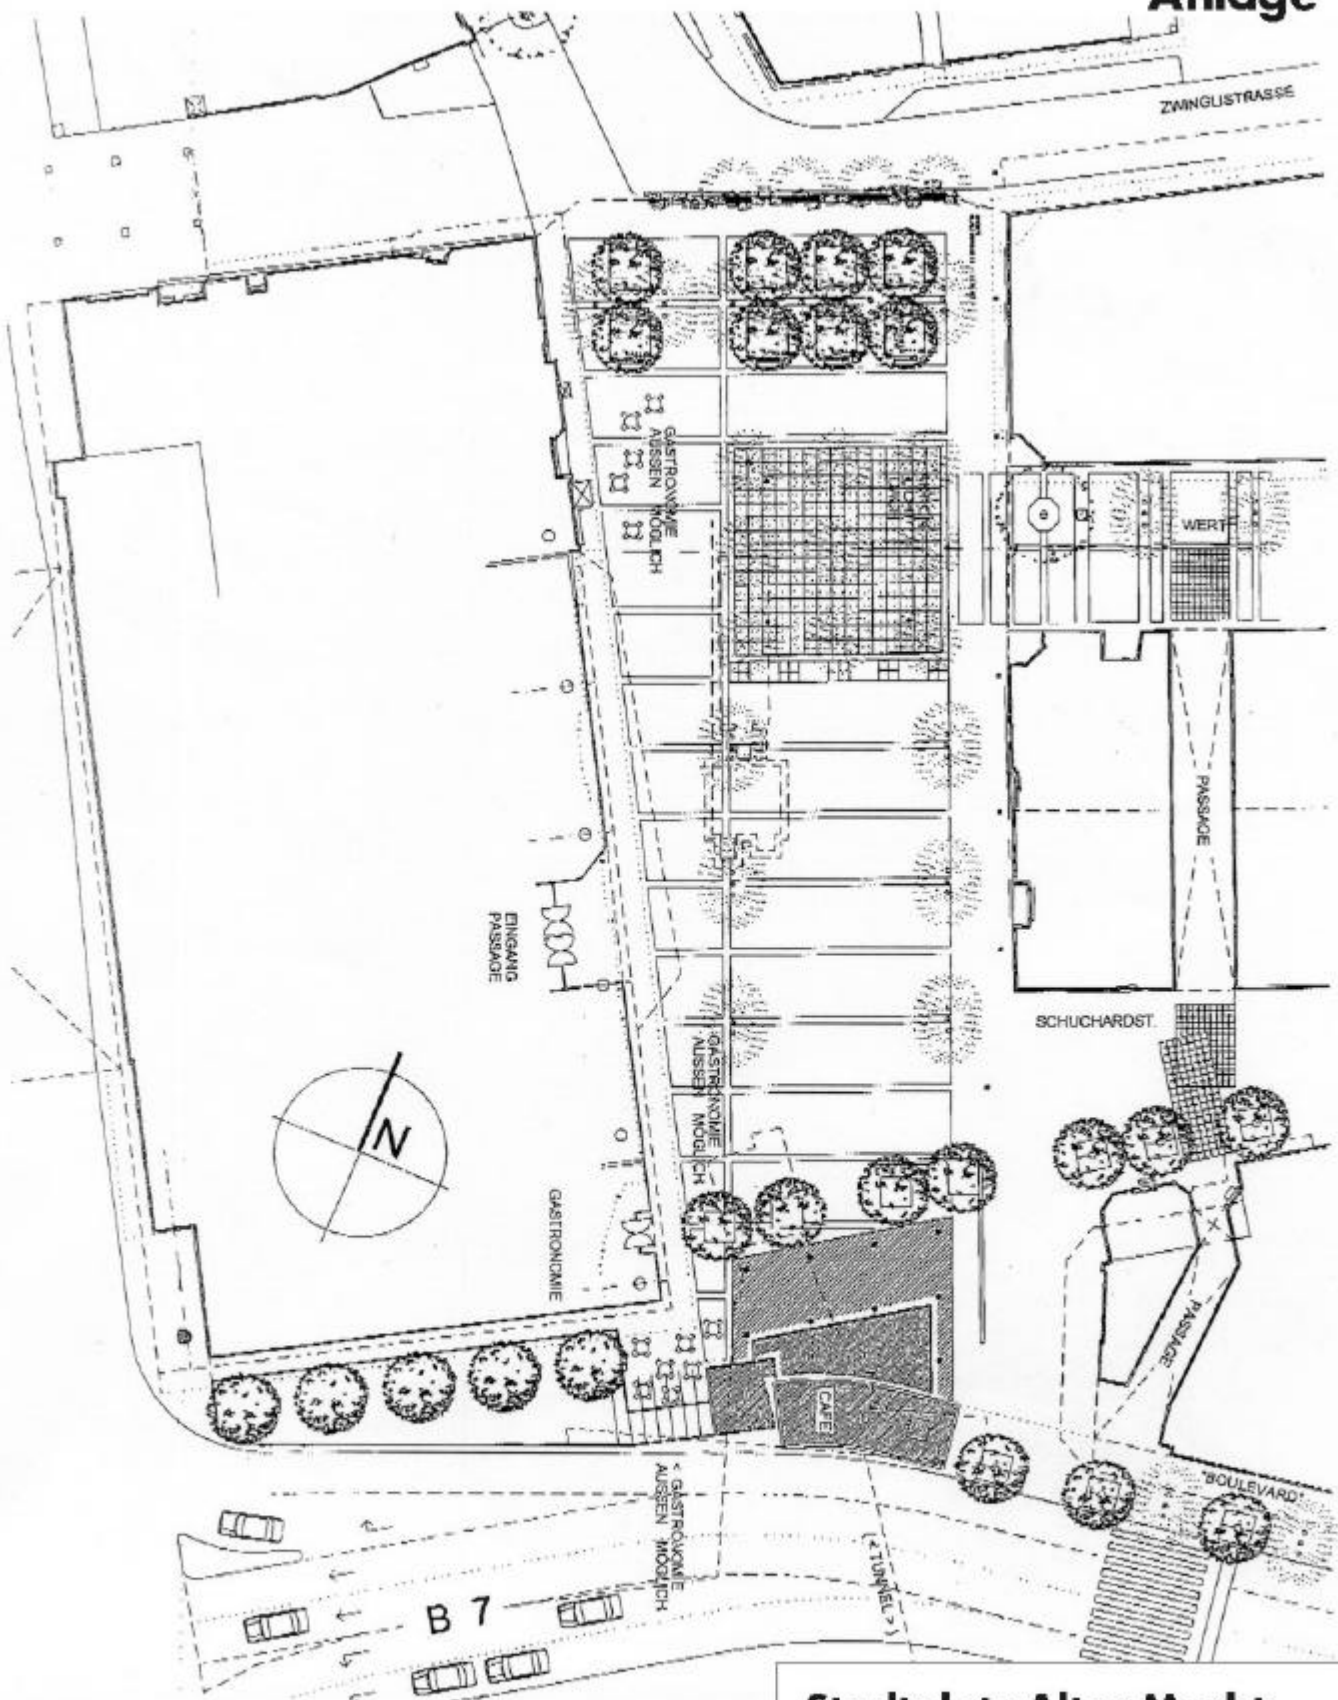

## Stadtplatz Alter Markt

Abschlussgebäude an der Höhe  
Vorentwurfsskizze vom 08/01  
Gruppe Baron & Partner