


Anlage 2

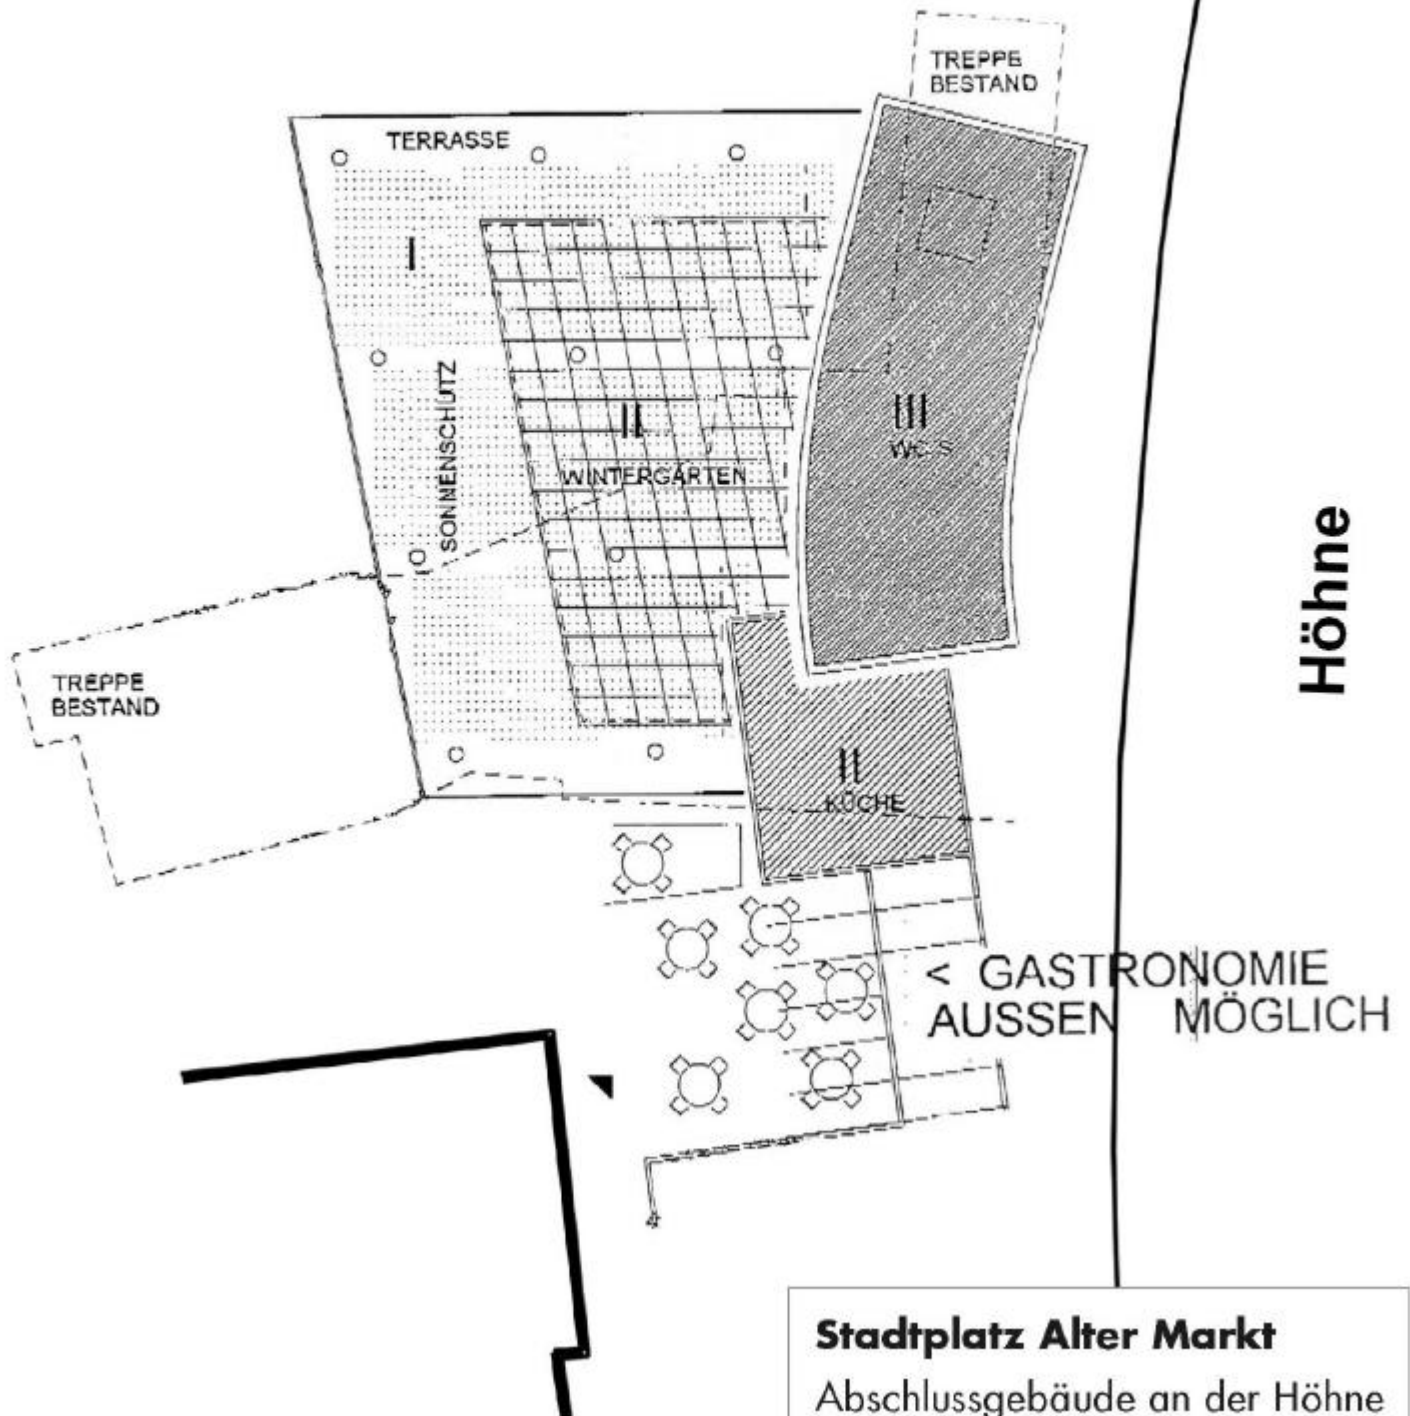

Stadtplatz Alter Markt

Abschlussgebäude an der Höhne
Vorentwurfsskizze vom 08/01
Gruppe Baron & Partner