


letzte Planfassung: 1. Offenlegung (§3(2) BauBG) vom 17.12.2007 bis 01.02.2008

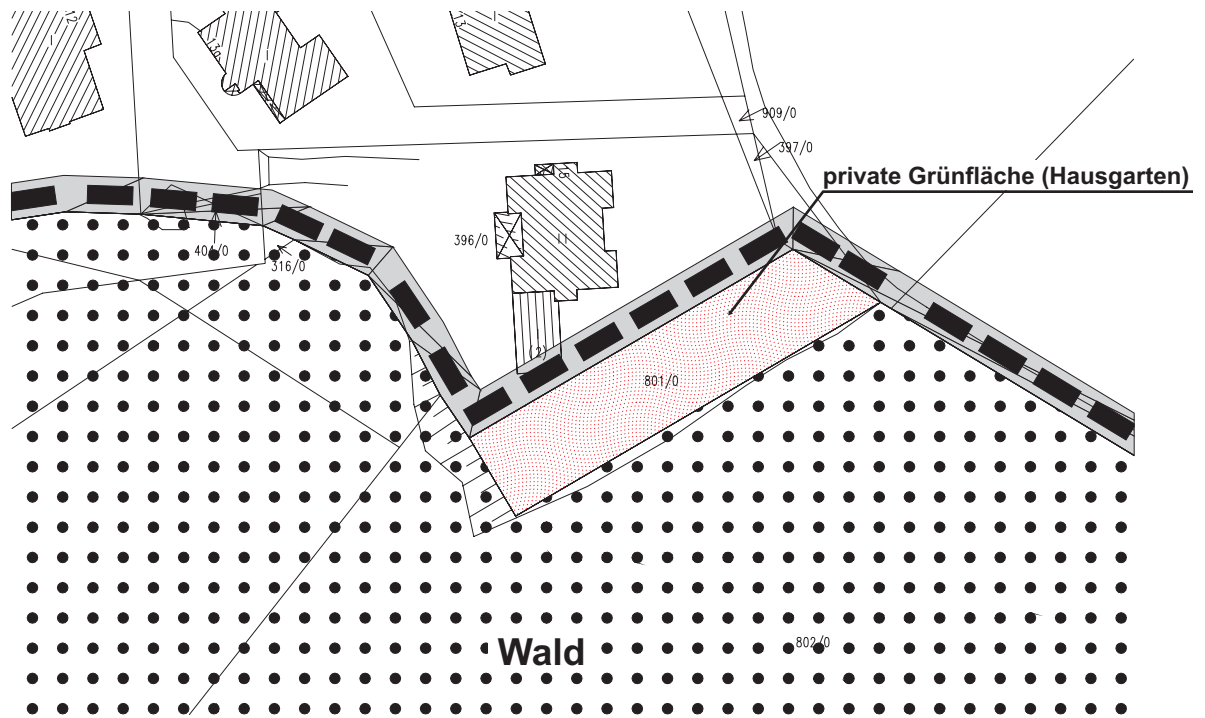

Festsetzung geplant: private Grünfläche (Hausgarten)



Stadt Wuppertal

Ressort Bauen und Wohnen R 105.1

Projekt:

Ausschnitt B-Plan Nr. 222 - In den Birken / In der Beek -
(2. Änderung und Teilaufhebungsbeschluss)
vereinfachte Änderung gem. §13BauGB

Maßstab:

1:1000

Bearbeitet:

Mortsiefer

Gezeichnet:

Herbeck

Datum:

2008.02.22

Plan-Nr.: