

Y 2576670.042  
X 5678643.130

2576700

2576725

2576750


Y 2576761.292  
X 5678643.130

5678625

5678625

5678600

5678600

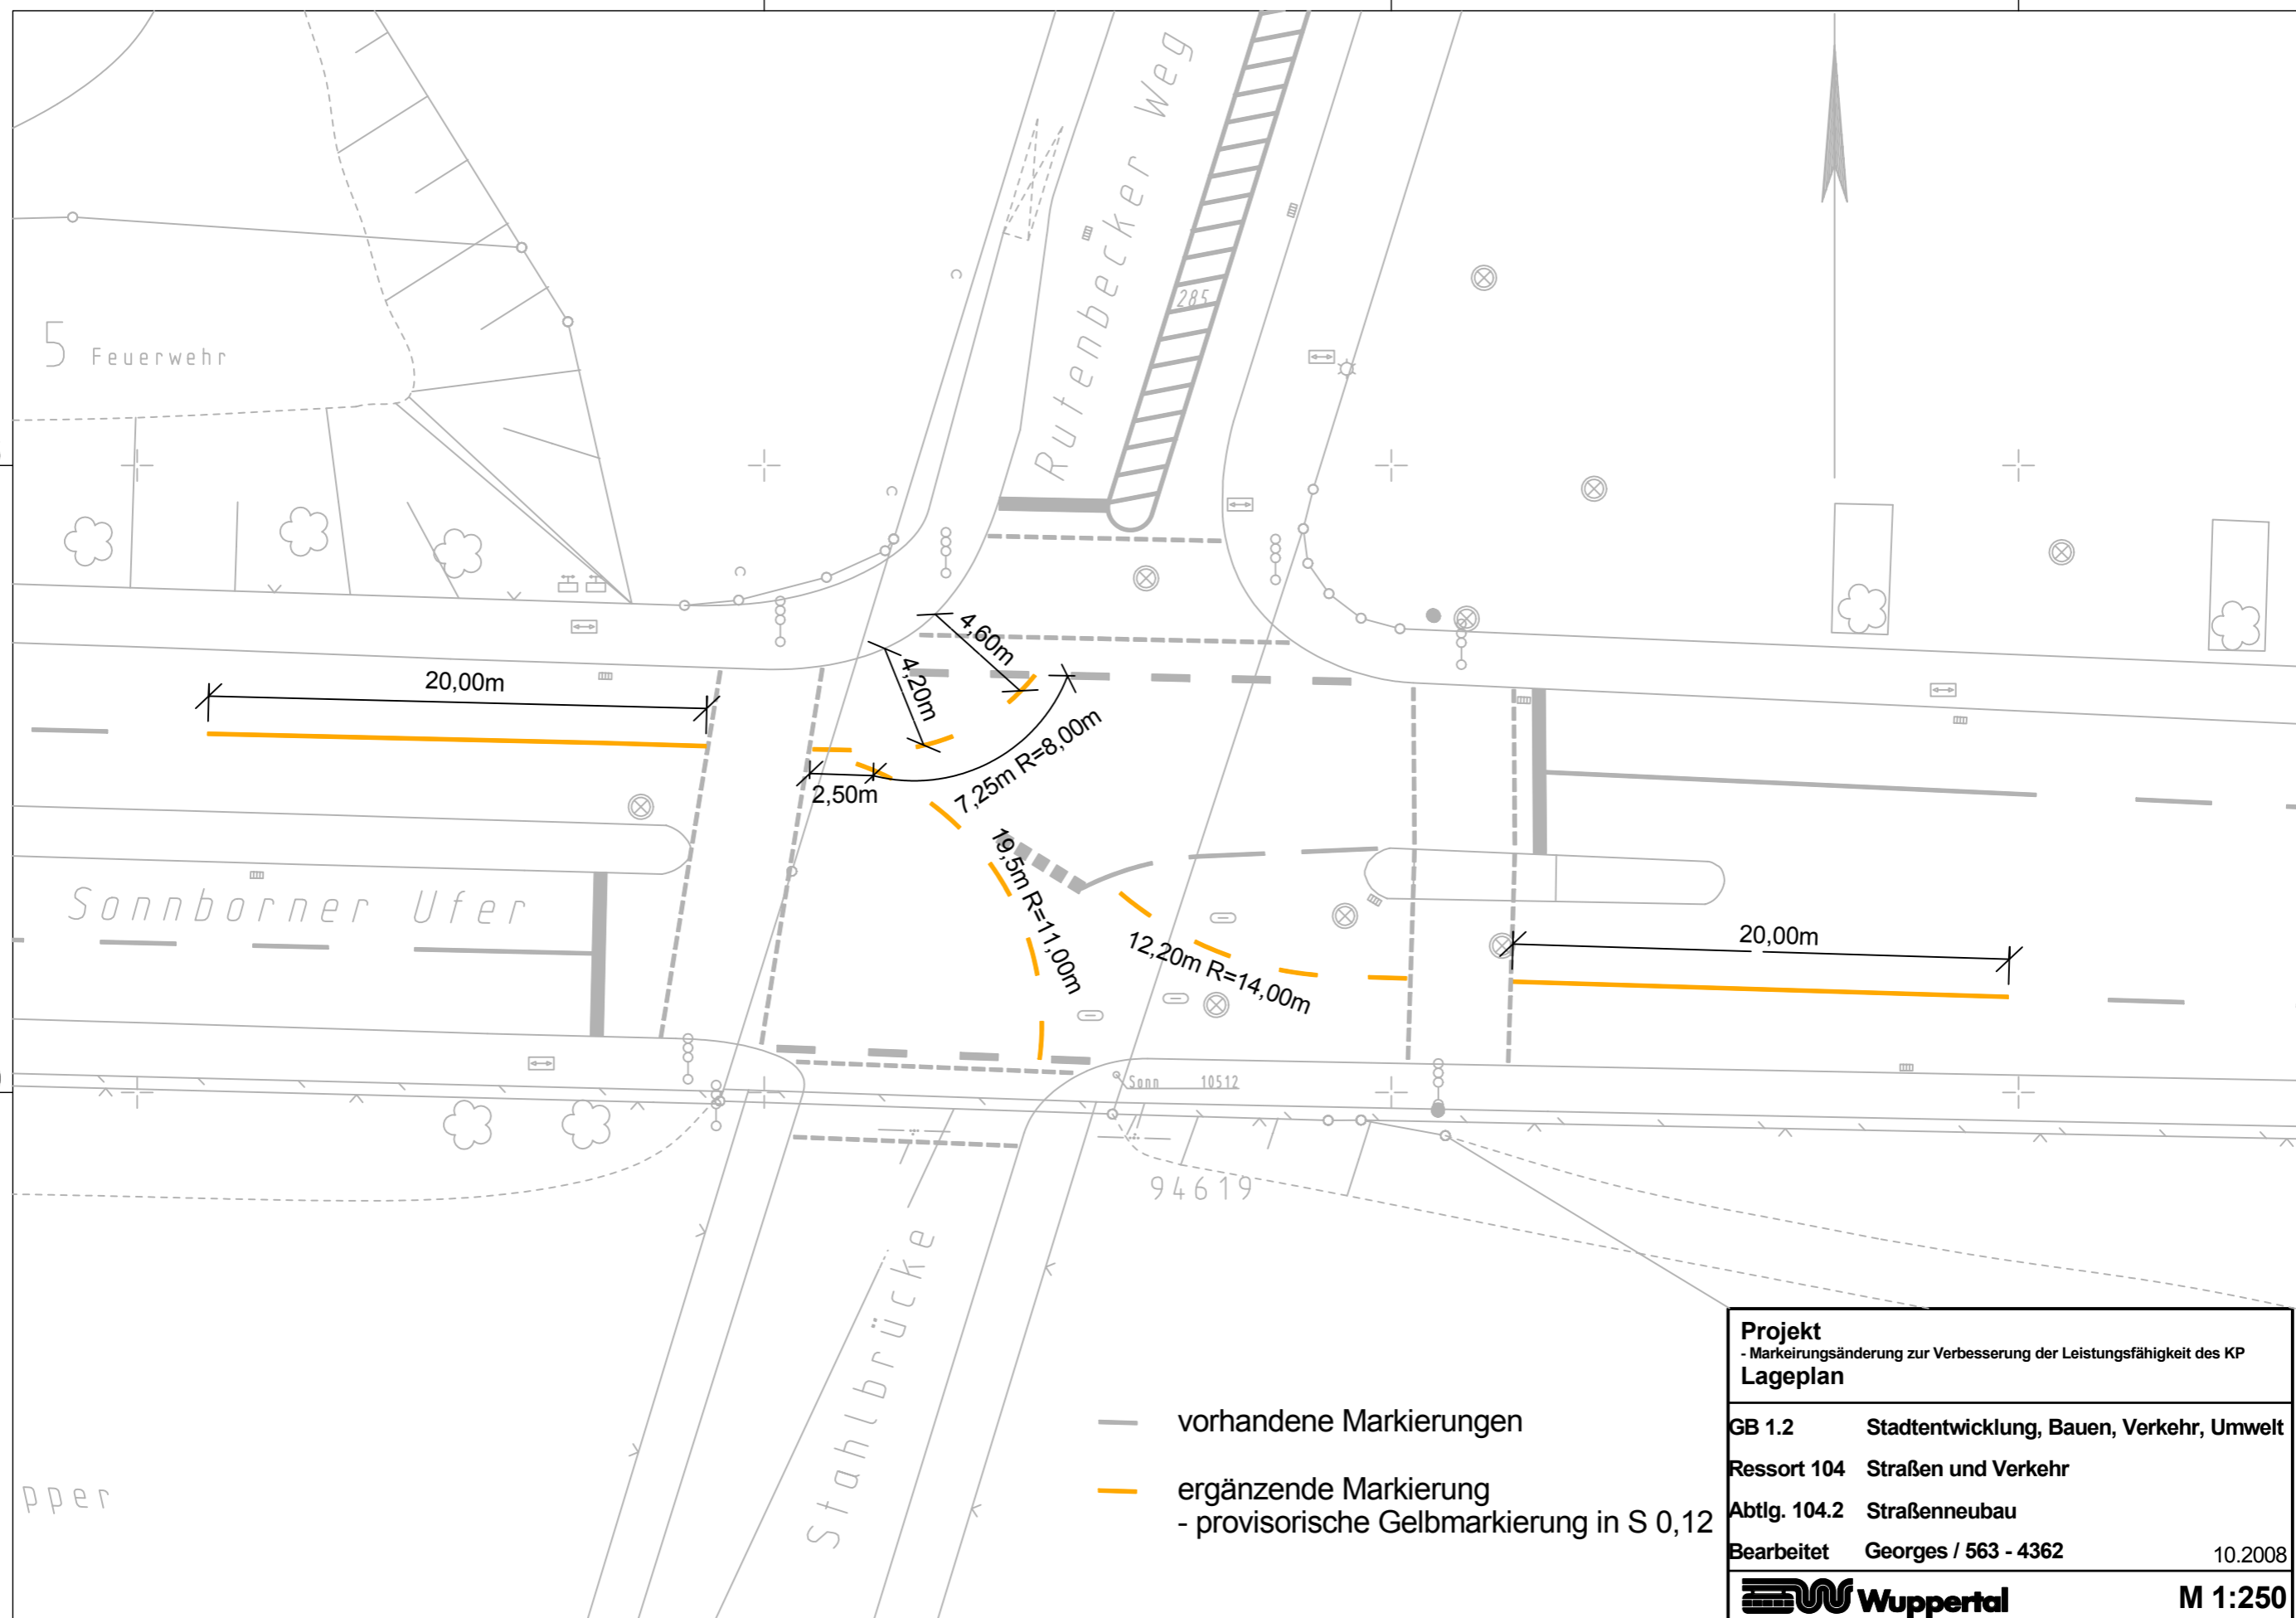

- vorhandene Markierungen
- ergänzende Markierung  
- provisorische Gelbmarkierung in S 0,12

<b>Projekt</b>	
- Markierungsänderung zur Verbesserung der Leistungsfähigkeit des KP	
<b>Lageplan</b>	
<b>GB 1.2</b>	Stadtentwicklung, Bauen, Verkehr, Umwelt
<b>Ressort 104</b>	Straßen und Verkehr
<b>Abtlg. 104.2</b>	Straßenneubau
<b>Bearbeitet</b>	Georges / 563 - 4362
	10.2008
<b>M 1:250</b>	

Y 2576670.042  
X 5678578.880

2576700

2576725

Y 2576738.422  
X 5678578.880