


Aufhebungsbeschluss zum BPlan Nr. 393 - Buchenhofener Str. - Aufstellungsbeschluss vom 22.06.94

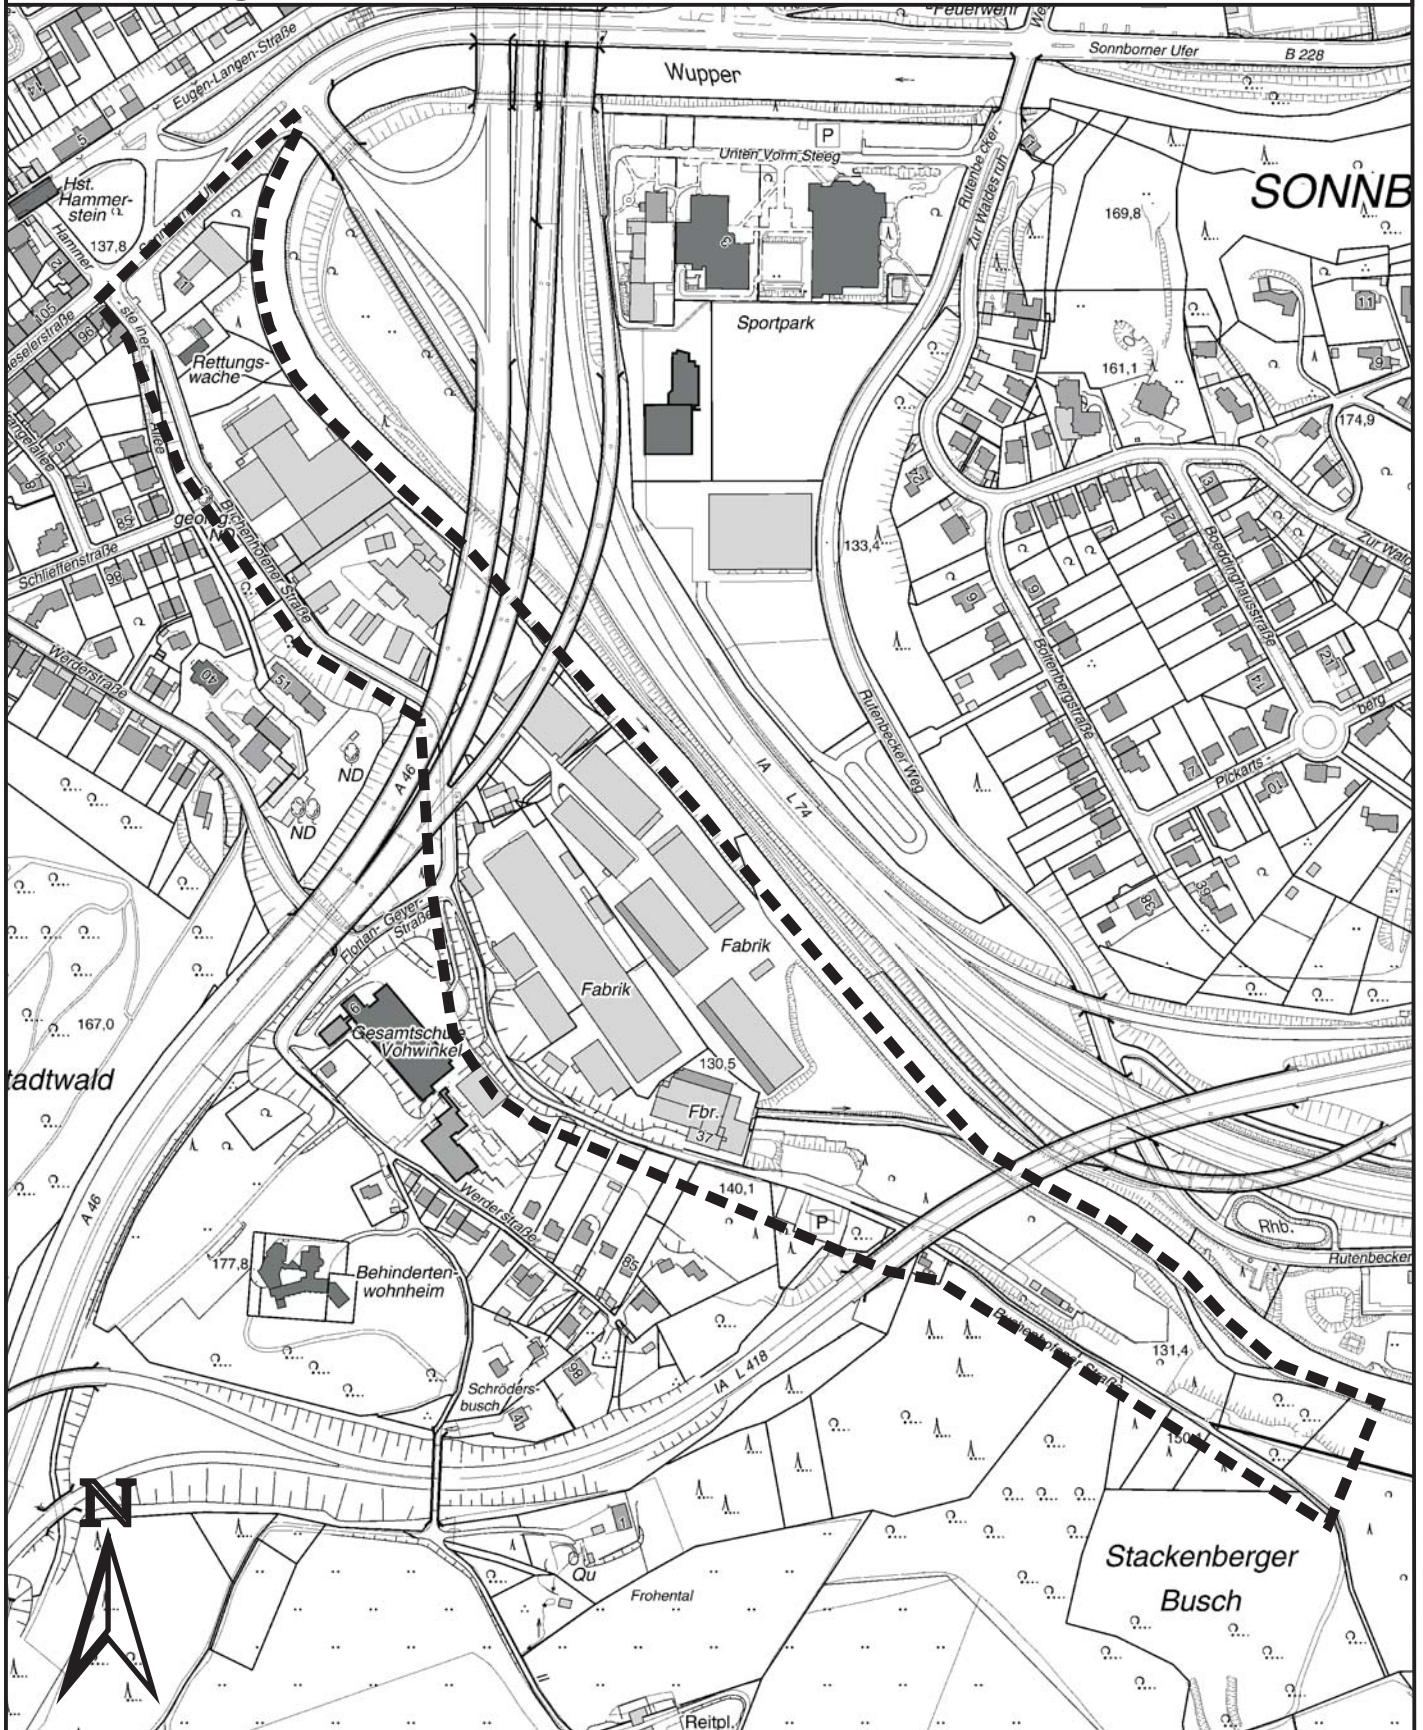

— — — — Geltungsbereich