


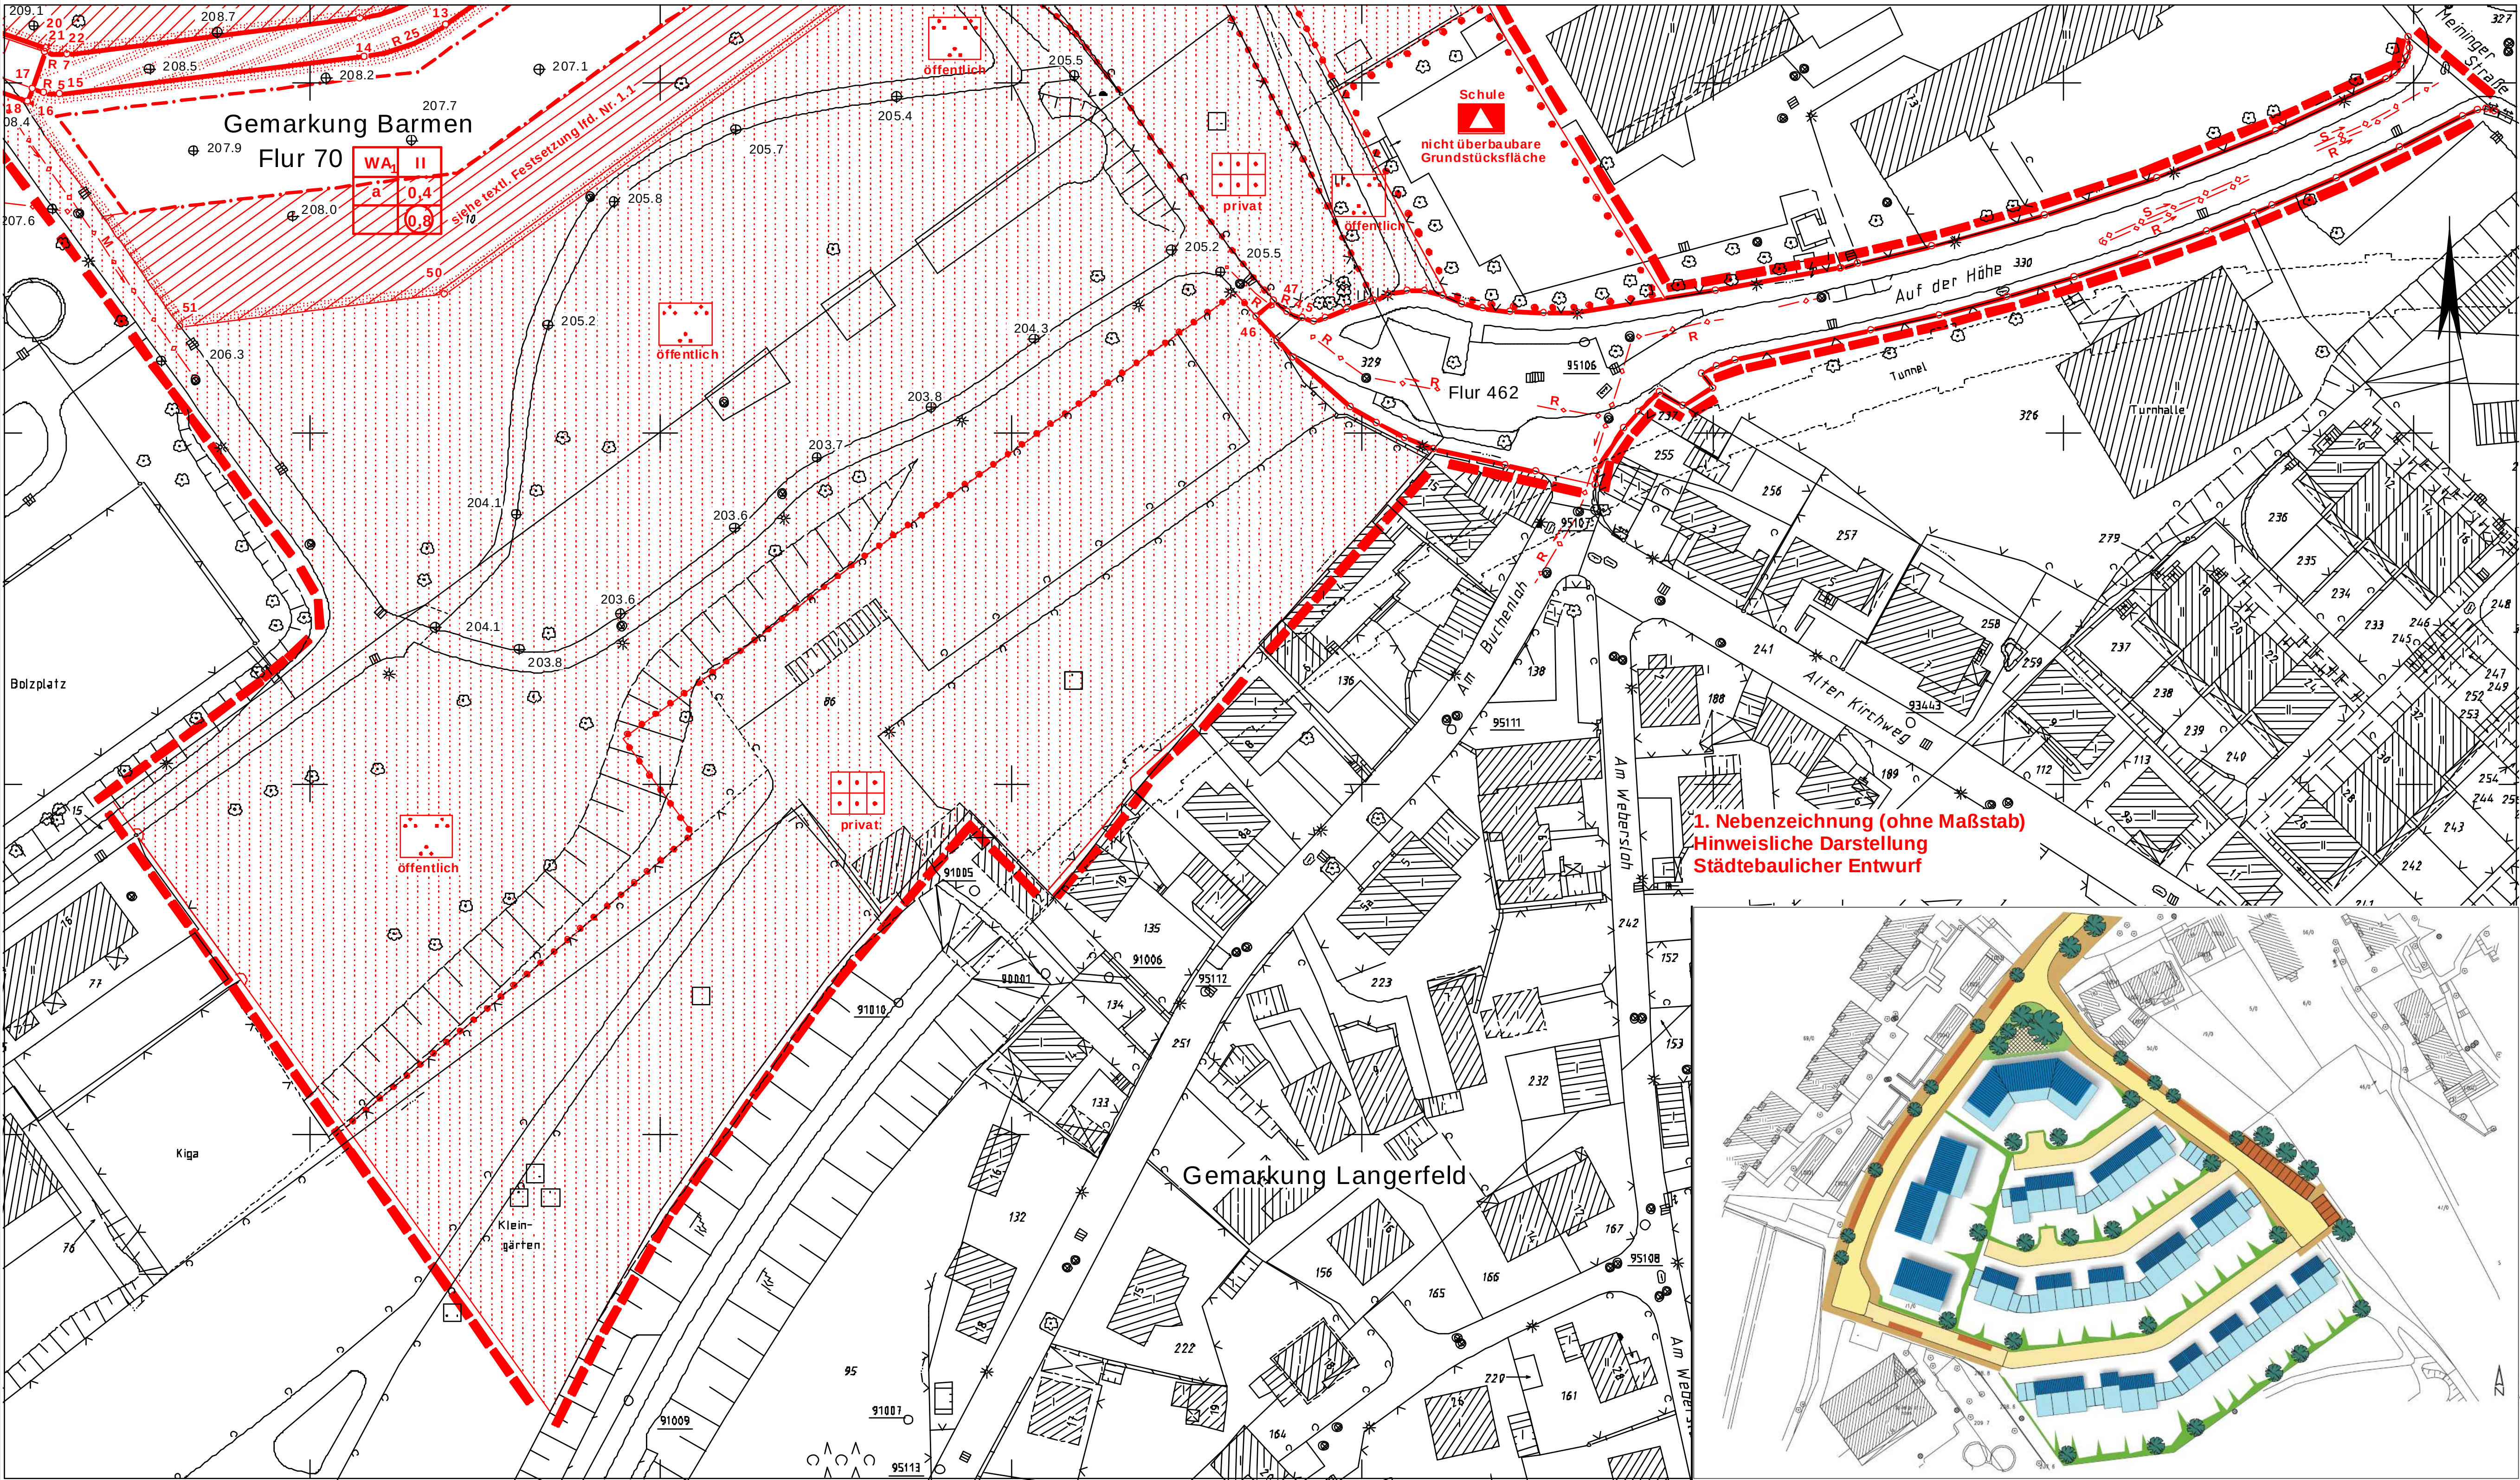

1. Nebenzeichnung (ohne Maßstab)
Hinweisliche Darstellung
Städtebaulicher Entwurf

Koordinatenverzeichnis (Netz 77)		
Nr.	Rechtswert	Hochwert
1	2585899.73	5683668.38
2	2585927.46	5683737.08
3	2585980.94	5683751.49
4	2585980.71	5683777.58
5	2585989.61	5683765.97
6	2585996.61	5683759.12
7	2586042.04	5683729.00
8	2586068.02	5683710.33
9	2586070.10	5683708.65
10	2586062.43	5683686.57
11	2586061.09	5683688.33
12	2586019.46	5683658.25
13	2586007.85	5683653.70
14	2585964.35	5683648.37
15	2585962.11	5683648.61
16	2585960.47	5683649.18
17	2585959.02	5683641.29
18	2585944.36	5683652.62
19	2585962.44	5683654.85
20	2585962.77	5683654.38
21	2585965.41	5683654.04
22	2586007.18	5683659.16
23	2586016.22	5683662.71
24	2586057.75	5683693.70
25	2586046.18	5683707.86
26	2586036.40	5683717.46
27	2585982.62	5683759.99
28	2585984.51	5683759.56
29	2585983.27	5683761.10
30	2585976.16	5683776.35
31	2585984.22	5683770.29
32	2585952.46	5683754.62
33	2585954.06	5683759.42
34	2585959.41	5683754.21
35	2585981.20	5683757.36
36	2585936.97	5683730.61
37	2585914.39	5683695.74
38	2585914.73	5683693.66
39	2585917.86	5683677.02
40	2585918.36	5683671.34
41	2585917.85	5683670.20
42	2586075.70	5683700.00
43	2586072.33	5683696.67
44	2586073.94	5683695.08
45	2586124.88	5683616.69
46	2586137.46	5683618.90
47	2586069.57	5683692.05
48	2586086.38	5683668.50
49	2586019.20	5683619.83
50	2585981.53	5683615.22
51		

Die Zeichenerklärung und die textlichen Regelungen befinden sich im Planteil 1.

Maßstab: 1 : 500

0 m 10 m 20 m 30 m

Kartengrundlage:
Liegenschaftskarte/ Stadtgrundkarte

Die Koordinaten basieren auf dem Stand des Liegenschaftskatasters zum Zeitpunkt der Planerstellung. Koordinatenänderungen infolge der kontinuierlichen Erneuerung des Koordinatennetzes (Netz 77) sind vor Verwendung zu prüfen und evtl. rechnerisch zu berücksichtigen.

Lage im Stadtplan:
8583/ 8683

Heinrich-Böll-Straße

Bebauungsplan 1033 Planteil 2

Dieser Plan besteht aus 2 Planteilen.