


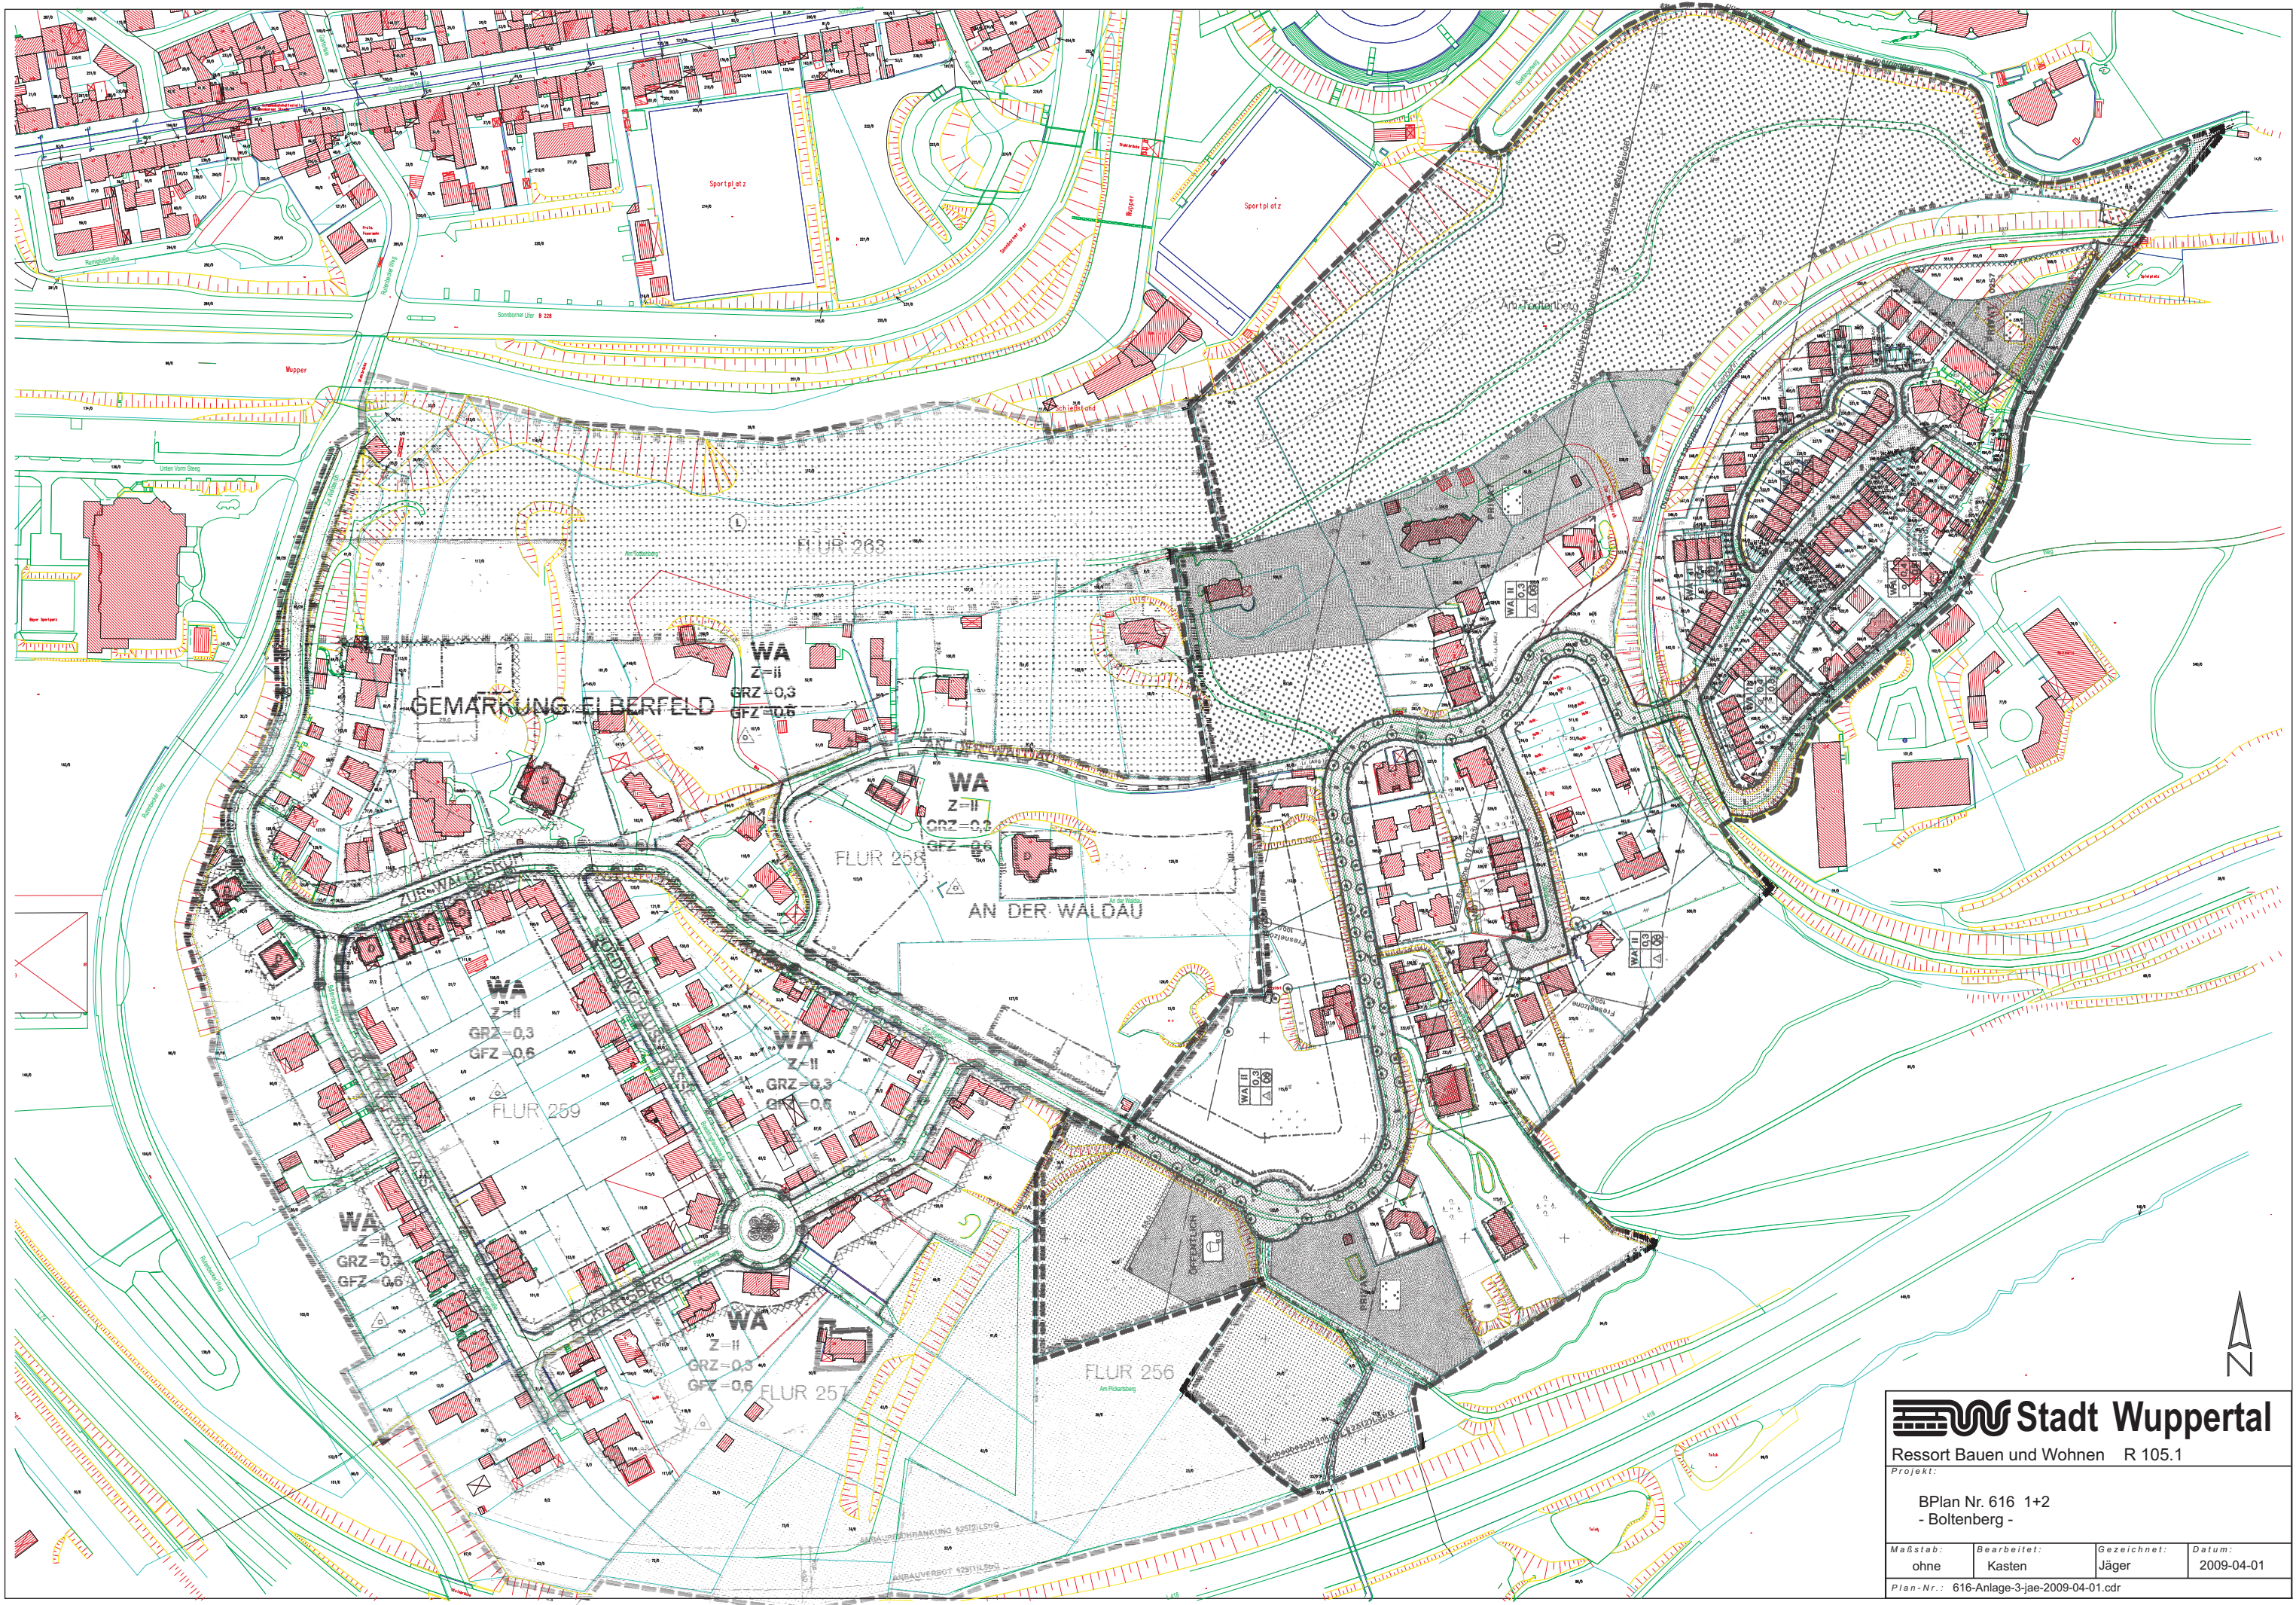

Stadt Wuppertal

Ressort Bauen und Wohnen R 105.1

Projekt:

BPlan Nr. 616 1+2
- Boltenberg -

Maßstab:	Bearbeitet:	Gezeichnet:	Datum:
ohne	Kasten	Jäger	2009-04-01

Plan-Nr.: 616-Anlage-3-jae-2009-04-01.cdr