Anlage 01 zur VO/0565/09

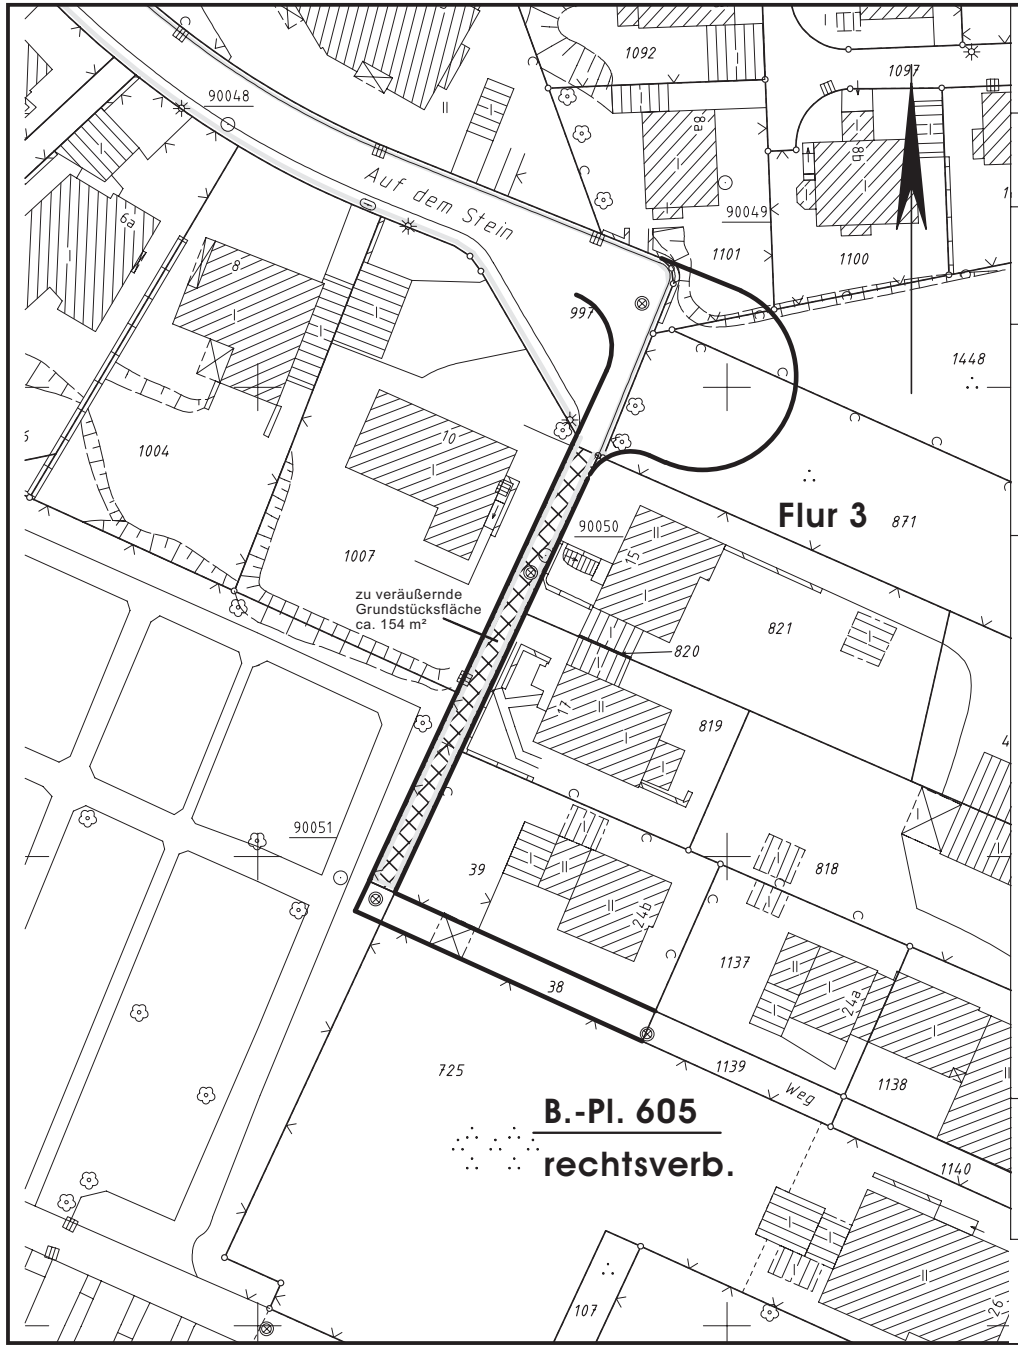

Ressort Vermessung, Katasteramt und Geodaten
R 102

Lageplan

Gemarkung: Dönberg
Flur: 3
Flurstück: 997 (tlw.)
Maßstab: 1 : 500

Das grau eingerandete Flurstück ist Eigentum von:
Stadtgemeinde Wuppertal, Wege und Gewässer
Lbnr. 103

Straßenbegrenzungslinie

zu veräußernde Grundstücksfläche

Vervielfältigungen, Umarbeitungen, Veröffentlichungen oder die Weitergabe an Dritte ist nur mit Zustimmung des Herausgebers, ausgenommen Vervielfältigungen und Umarbeitungen zur innerdienstlichen Verwendung bei Behörden oder zum eigenen Gebrauch gestattet.

R 102.132 angefertigt und planungsrechtl. Eintragung Heim./ 03.08.2009

Stadt Wuppertal
Ressort Bauen und Wohnen R 105.1

Projekt:
Auf dem Stein

Maßstab:	Bearbeitet:	Gezeichnet:	Datum:
ohne	Sehlhoff	Jäger	2009-08-10

Plan-Nr.: Auf dem Stein-Lageplan-jae-2009-08-10.cdr