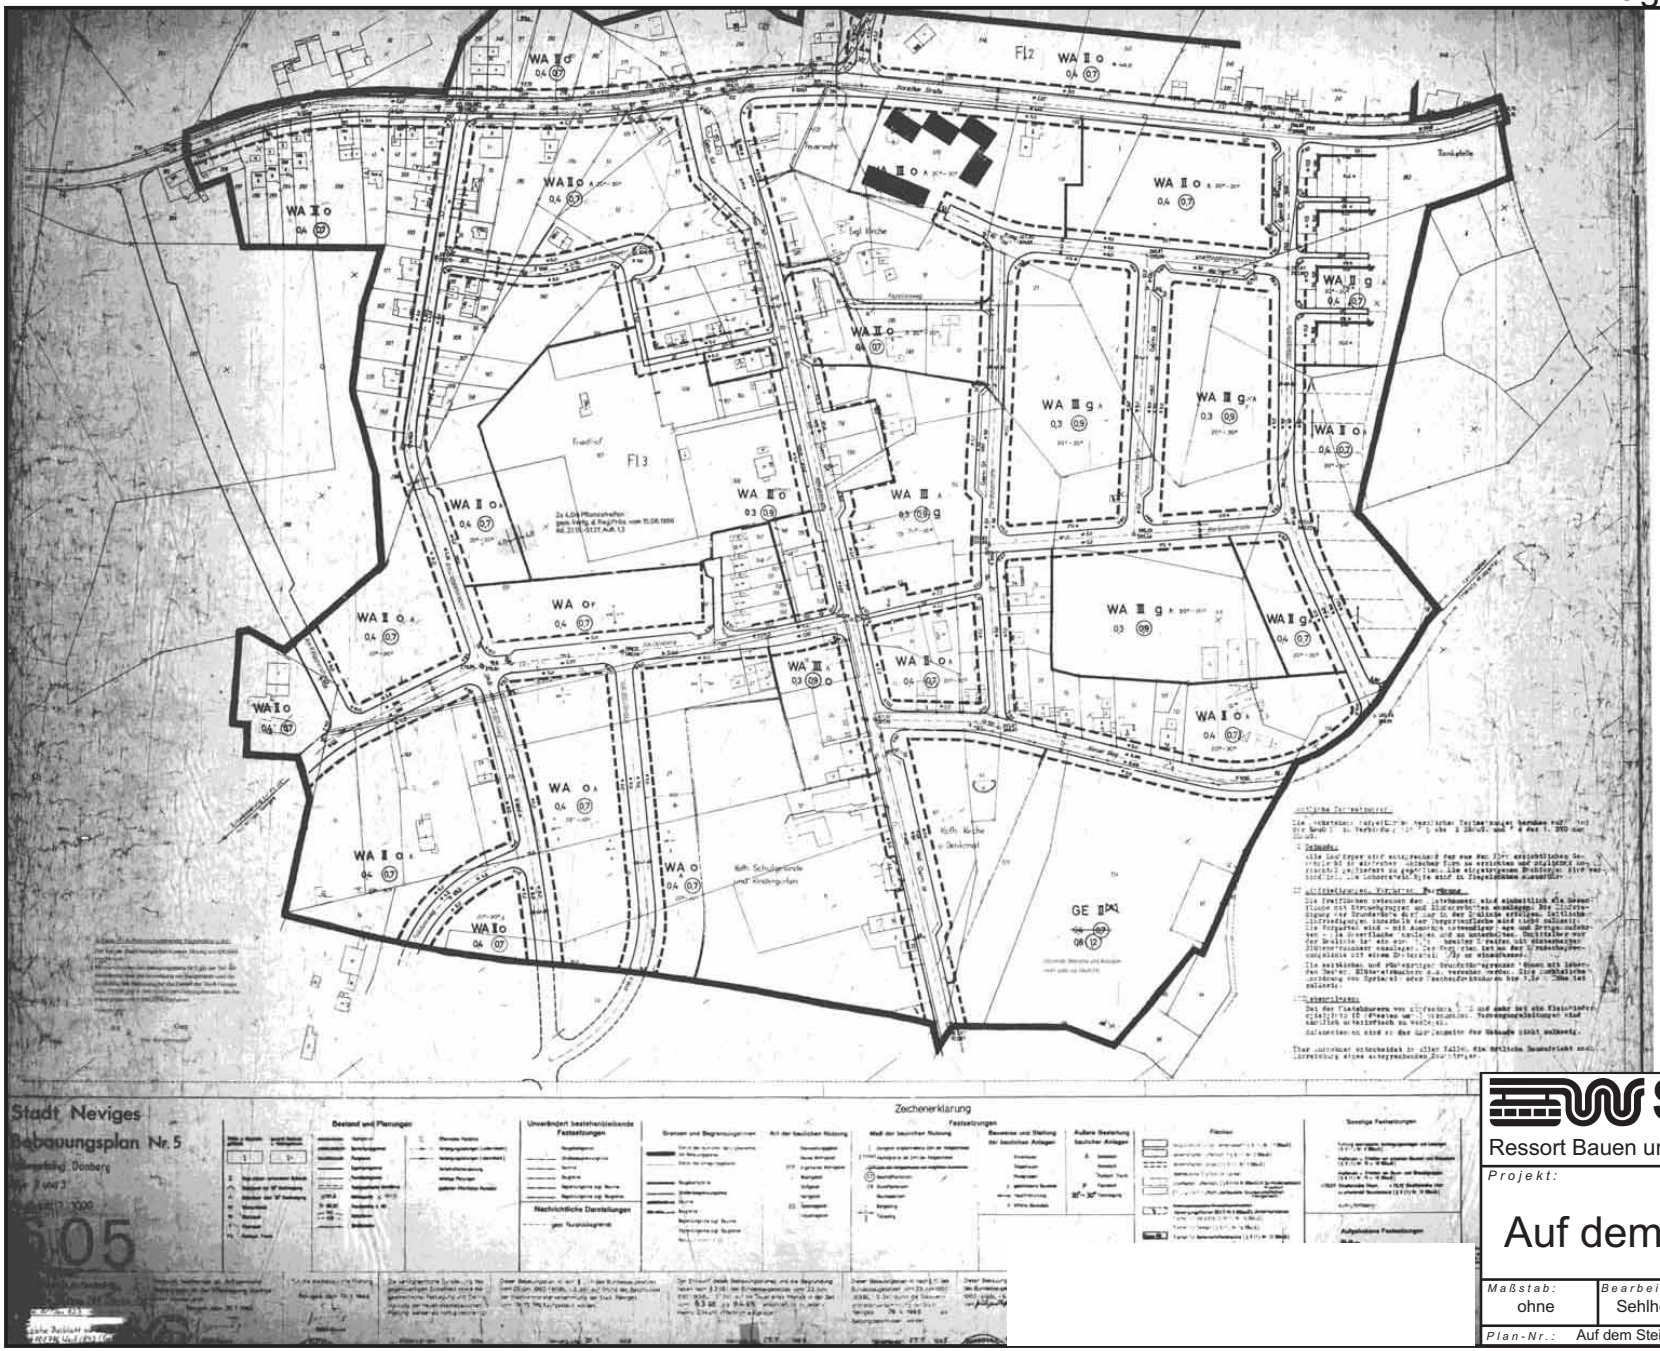

Stadt Wuppertal

Ressort Bauen und Wohnen R 105.1

Projekt:

Auf dem Stein

Maßstab:	Bearbeitet:	Gezeichnet:	Datum:
ohne	Sehlhoff	Jäger	2009-08-10

Plan-Nr.: Auf dem Stein-Lageplan-jae-2009-08-10.cdr