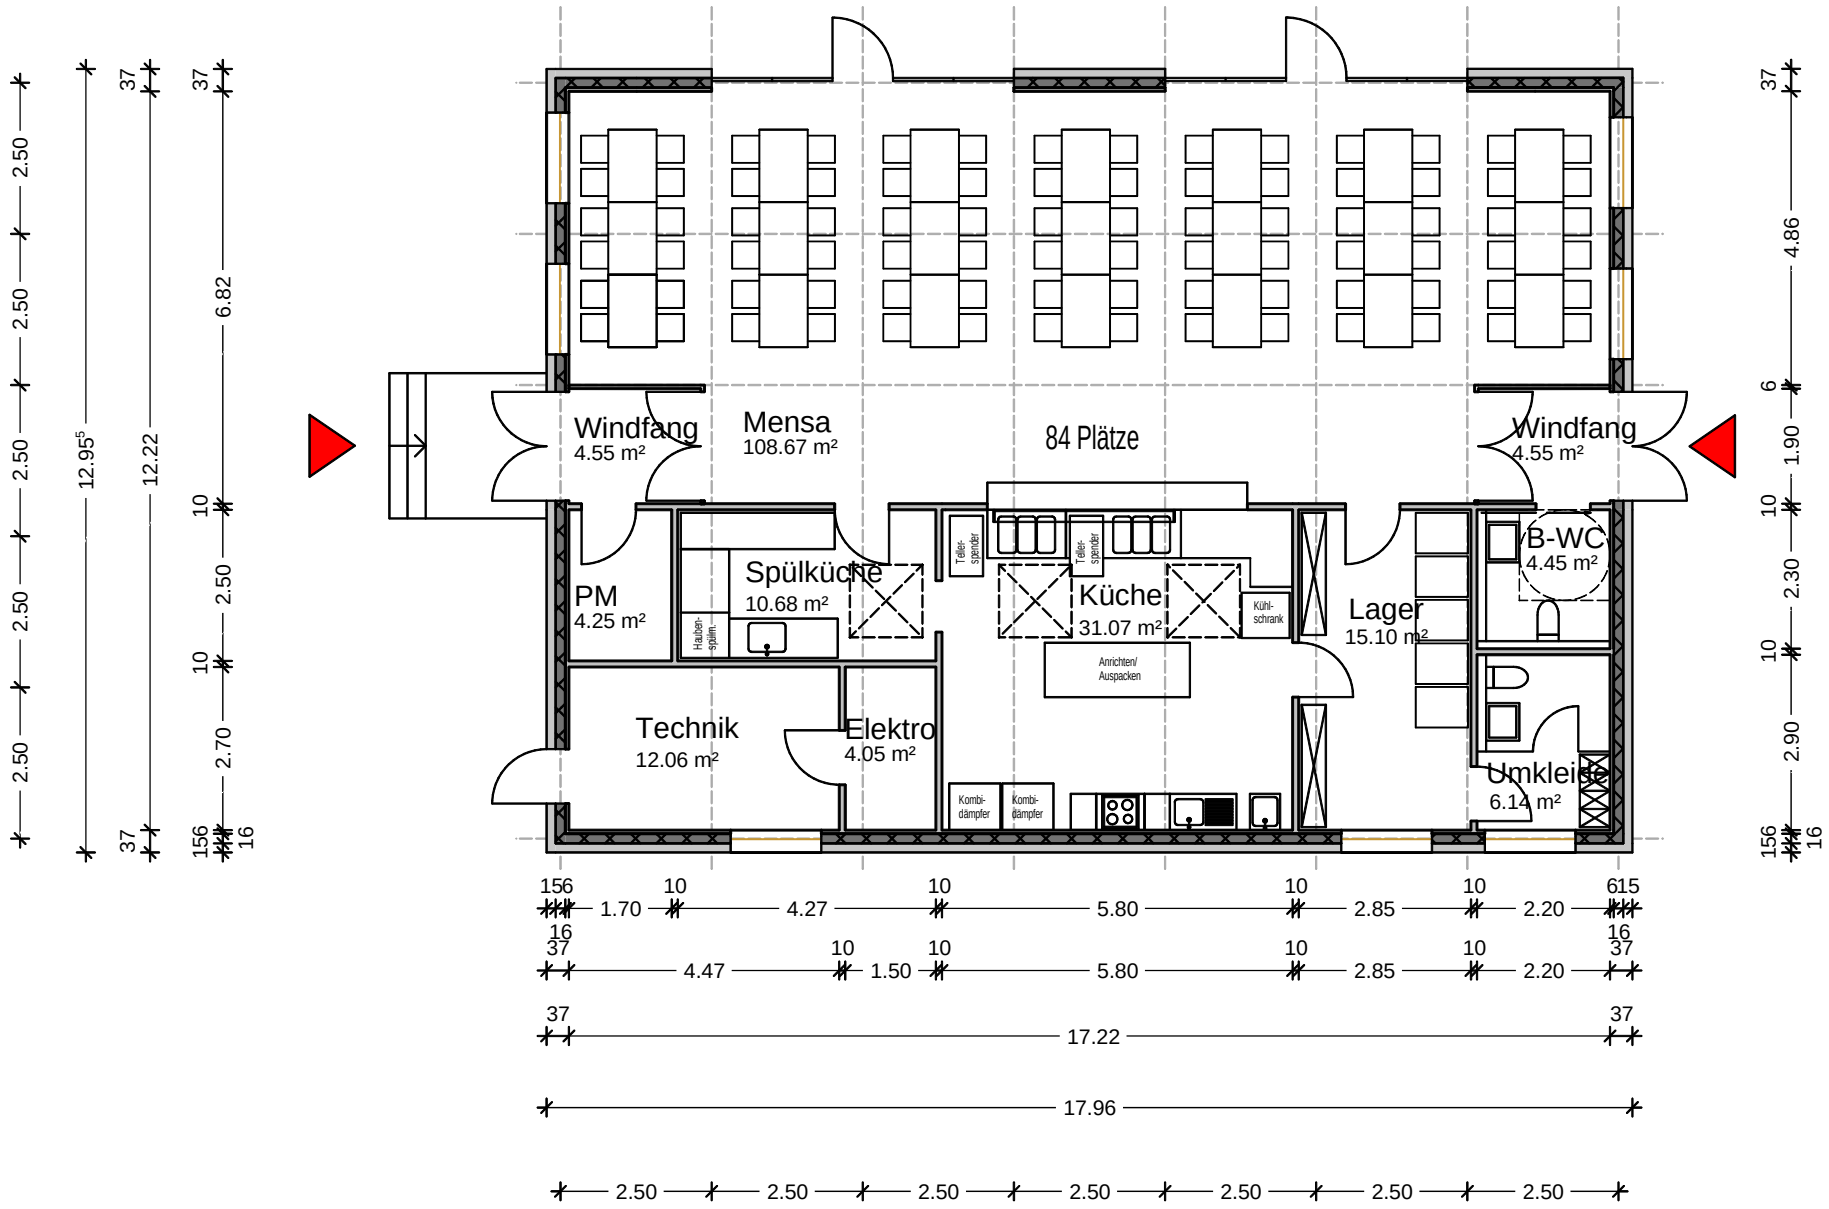

Leimbacher Strasse

Leimbacher Strasse M 1:125 - A4