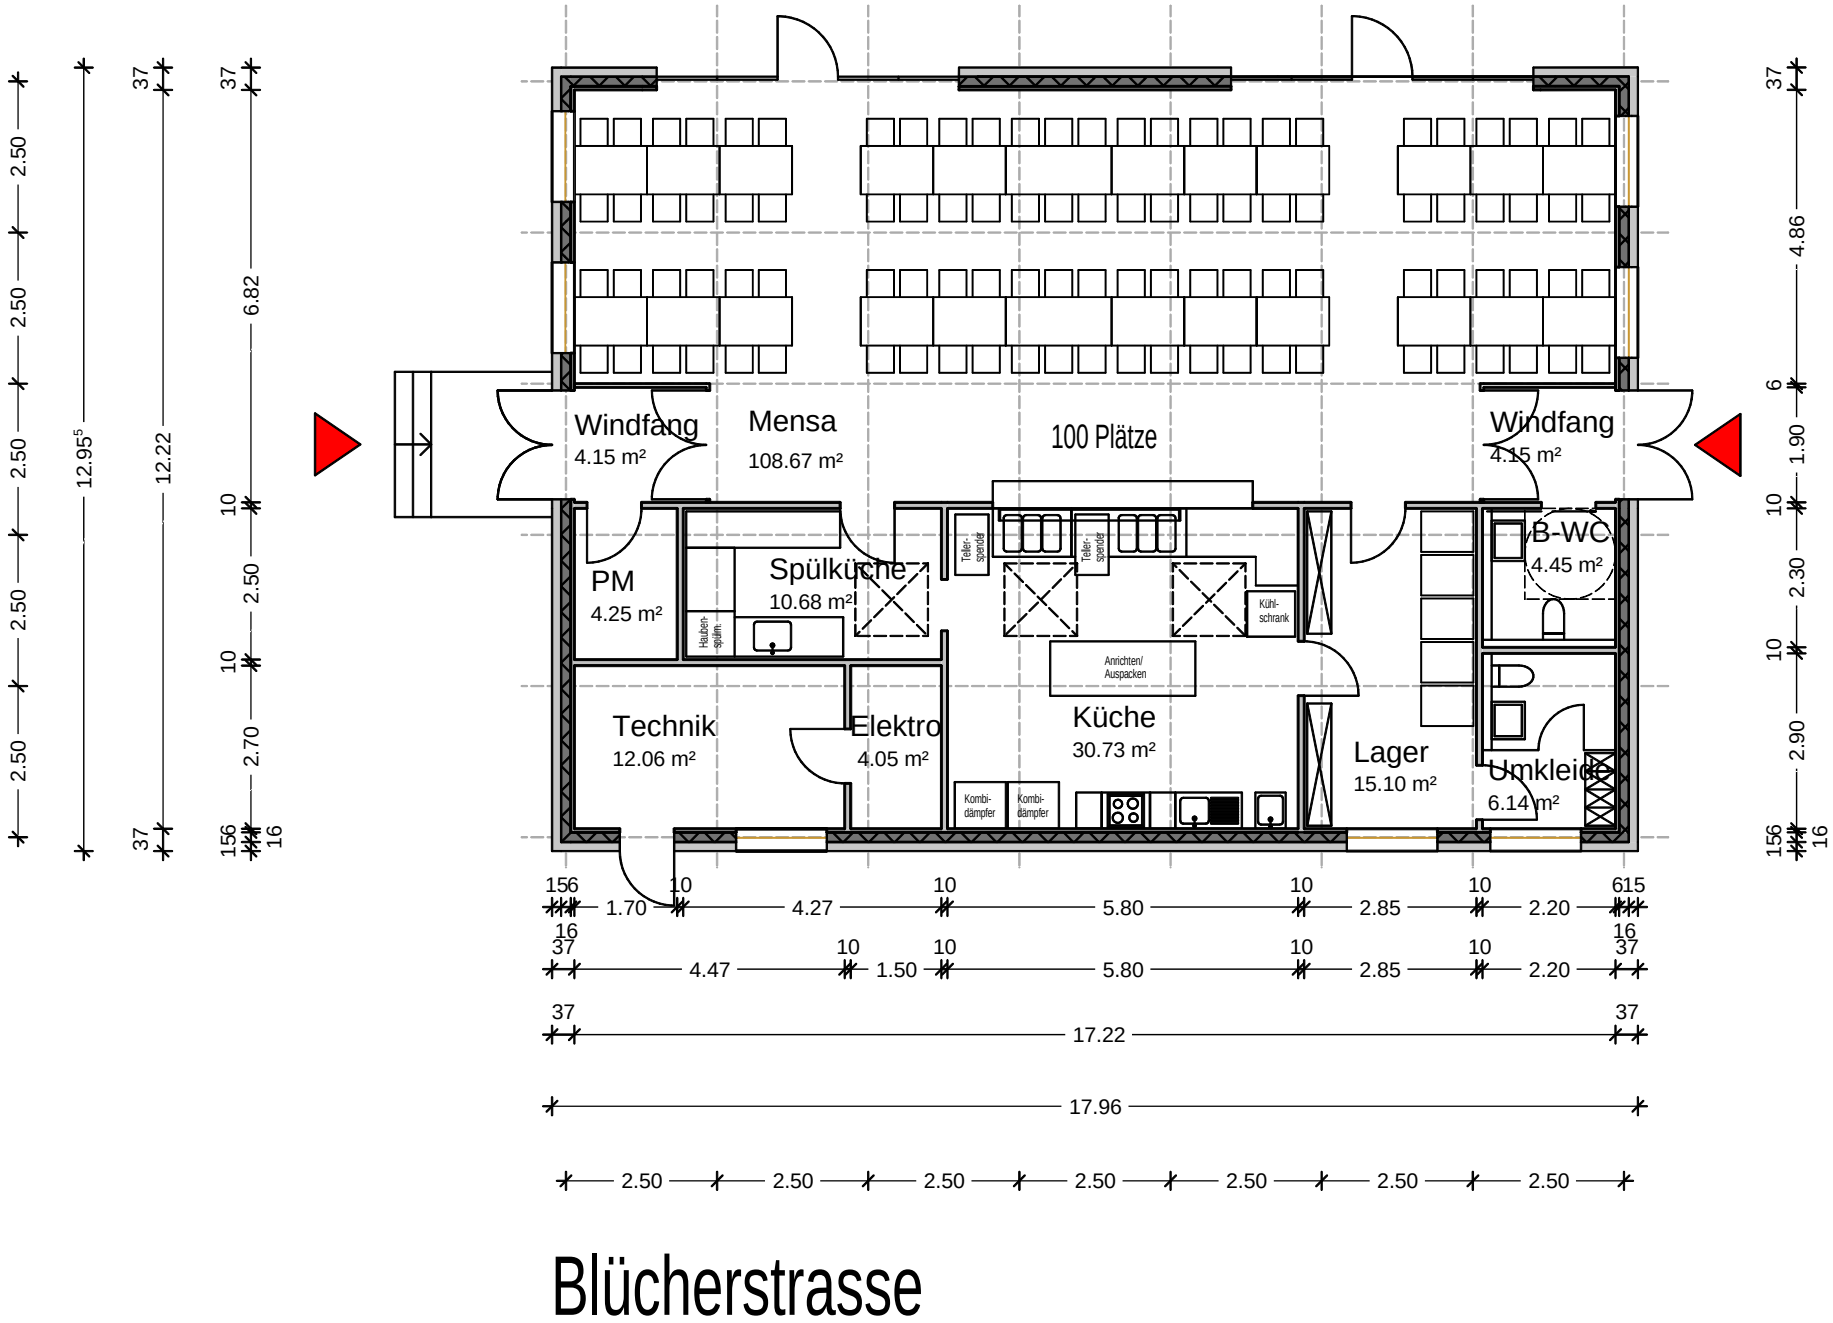

Blücherstrasse

Blücherstrasse M 1:125 - A4