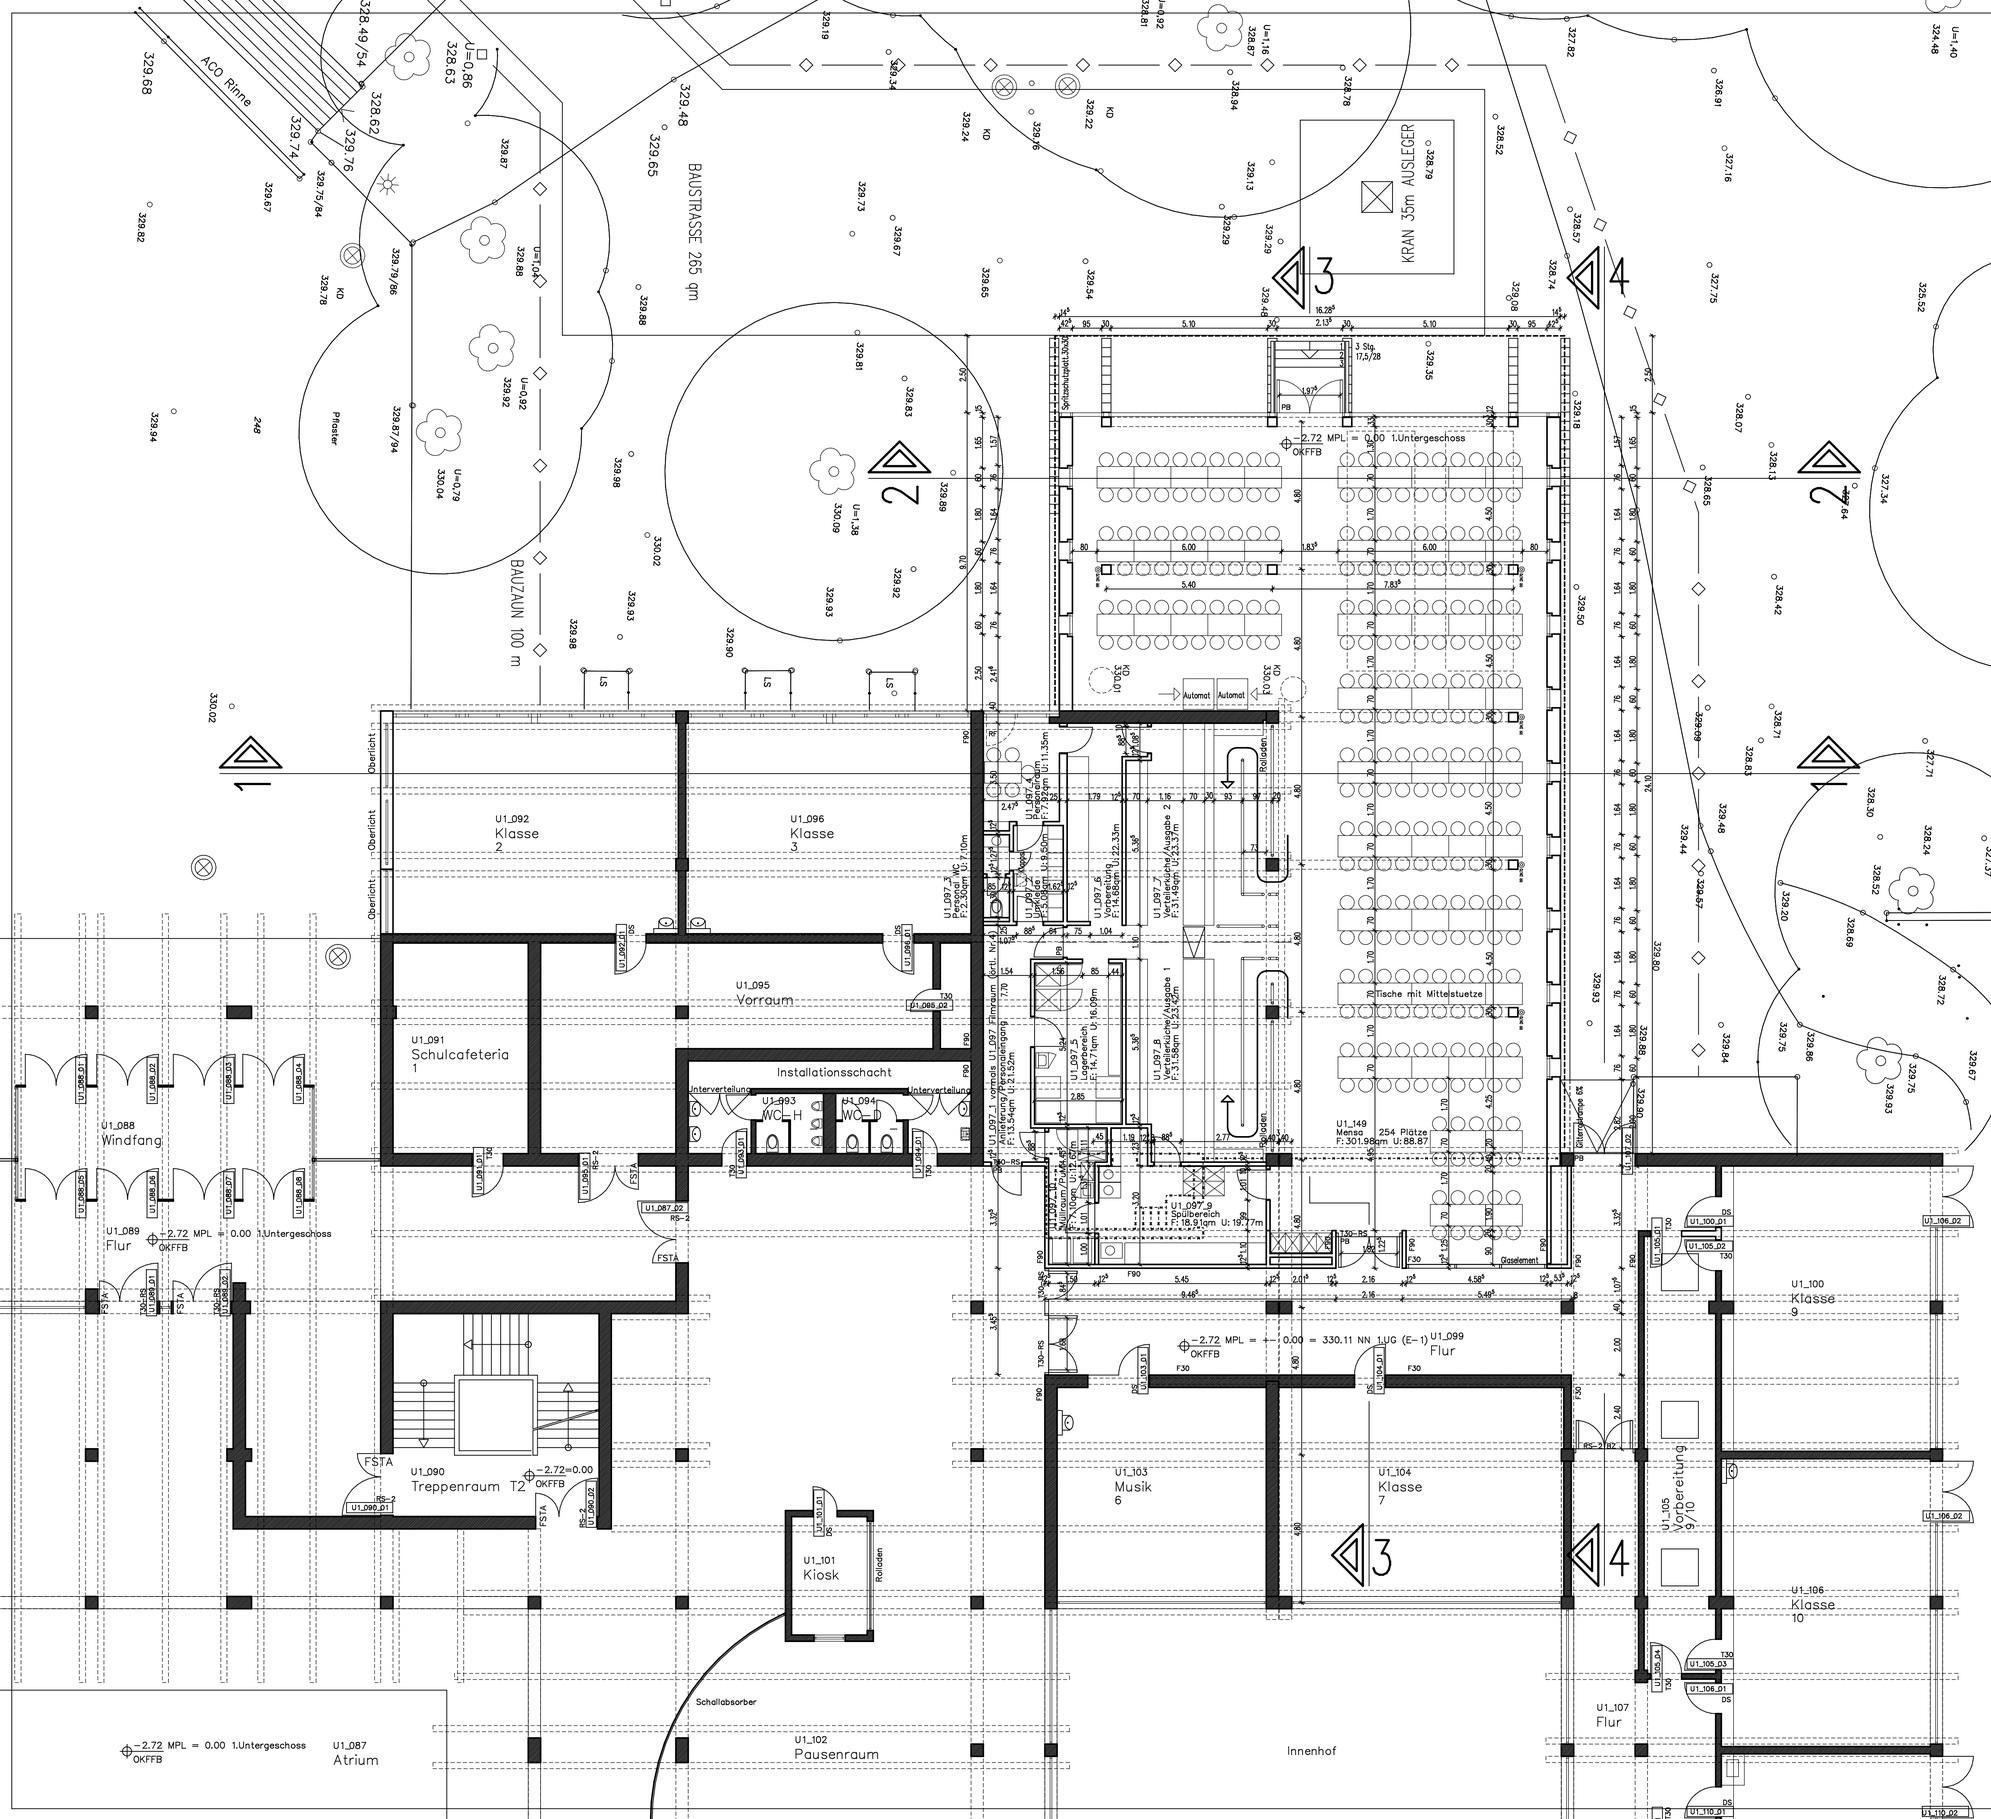
Flur 246
Jung-Stilling-Weg
U90012U
164
BAUSTRASSE 265 qm
BAUZAUN 100 m
KRAN 35m AUSLEGER
ACO Rinne
Pflaster
U1_092 Klasse 2
U1_096 Klasse 3
U1_095 Vorraum
U1_091 Schulcafeteria 1
Installationsschacht
U1_093 WC H
U1_094 WC D
U1_088 Windfang
U1_089 Flur
U1_090 Treppenraum T2
U1_101 Kiosk
Rolladen
Schallabsorber
U1_102 Pausenraum
U1_087 Atrium
U1_103 Musik 6
U1_104 Klasse 7
U1_099 Flur
U1_105 Vorbereitung 9/10
U1_100 Klasse 9
U1_106 Klasse 10
U1_107 Flur
Innenhof
U1_149 Mensa F:301.96qm U:88.87 254 Plätze
Tische mit Mittelstuetze
U1_097_9 Spülbereich F:18.91qm U:19.77m
U1_097_8 Verteilerküche/Ausgabe 1 F:31.98qm U:23.42m
U1_097_7 Verteilerküche/Ausgabe 2 F:31.94qm U:23.37m
U1_097_6 Vorbereitung F:14.98qm U:22.33m
U1_097_5 Lagerbereich F:14.71qm U:16.09m
