




Feuer- und Rettungswache 2

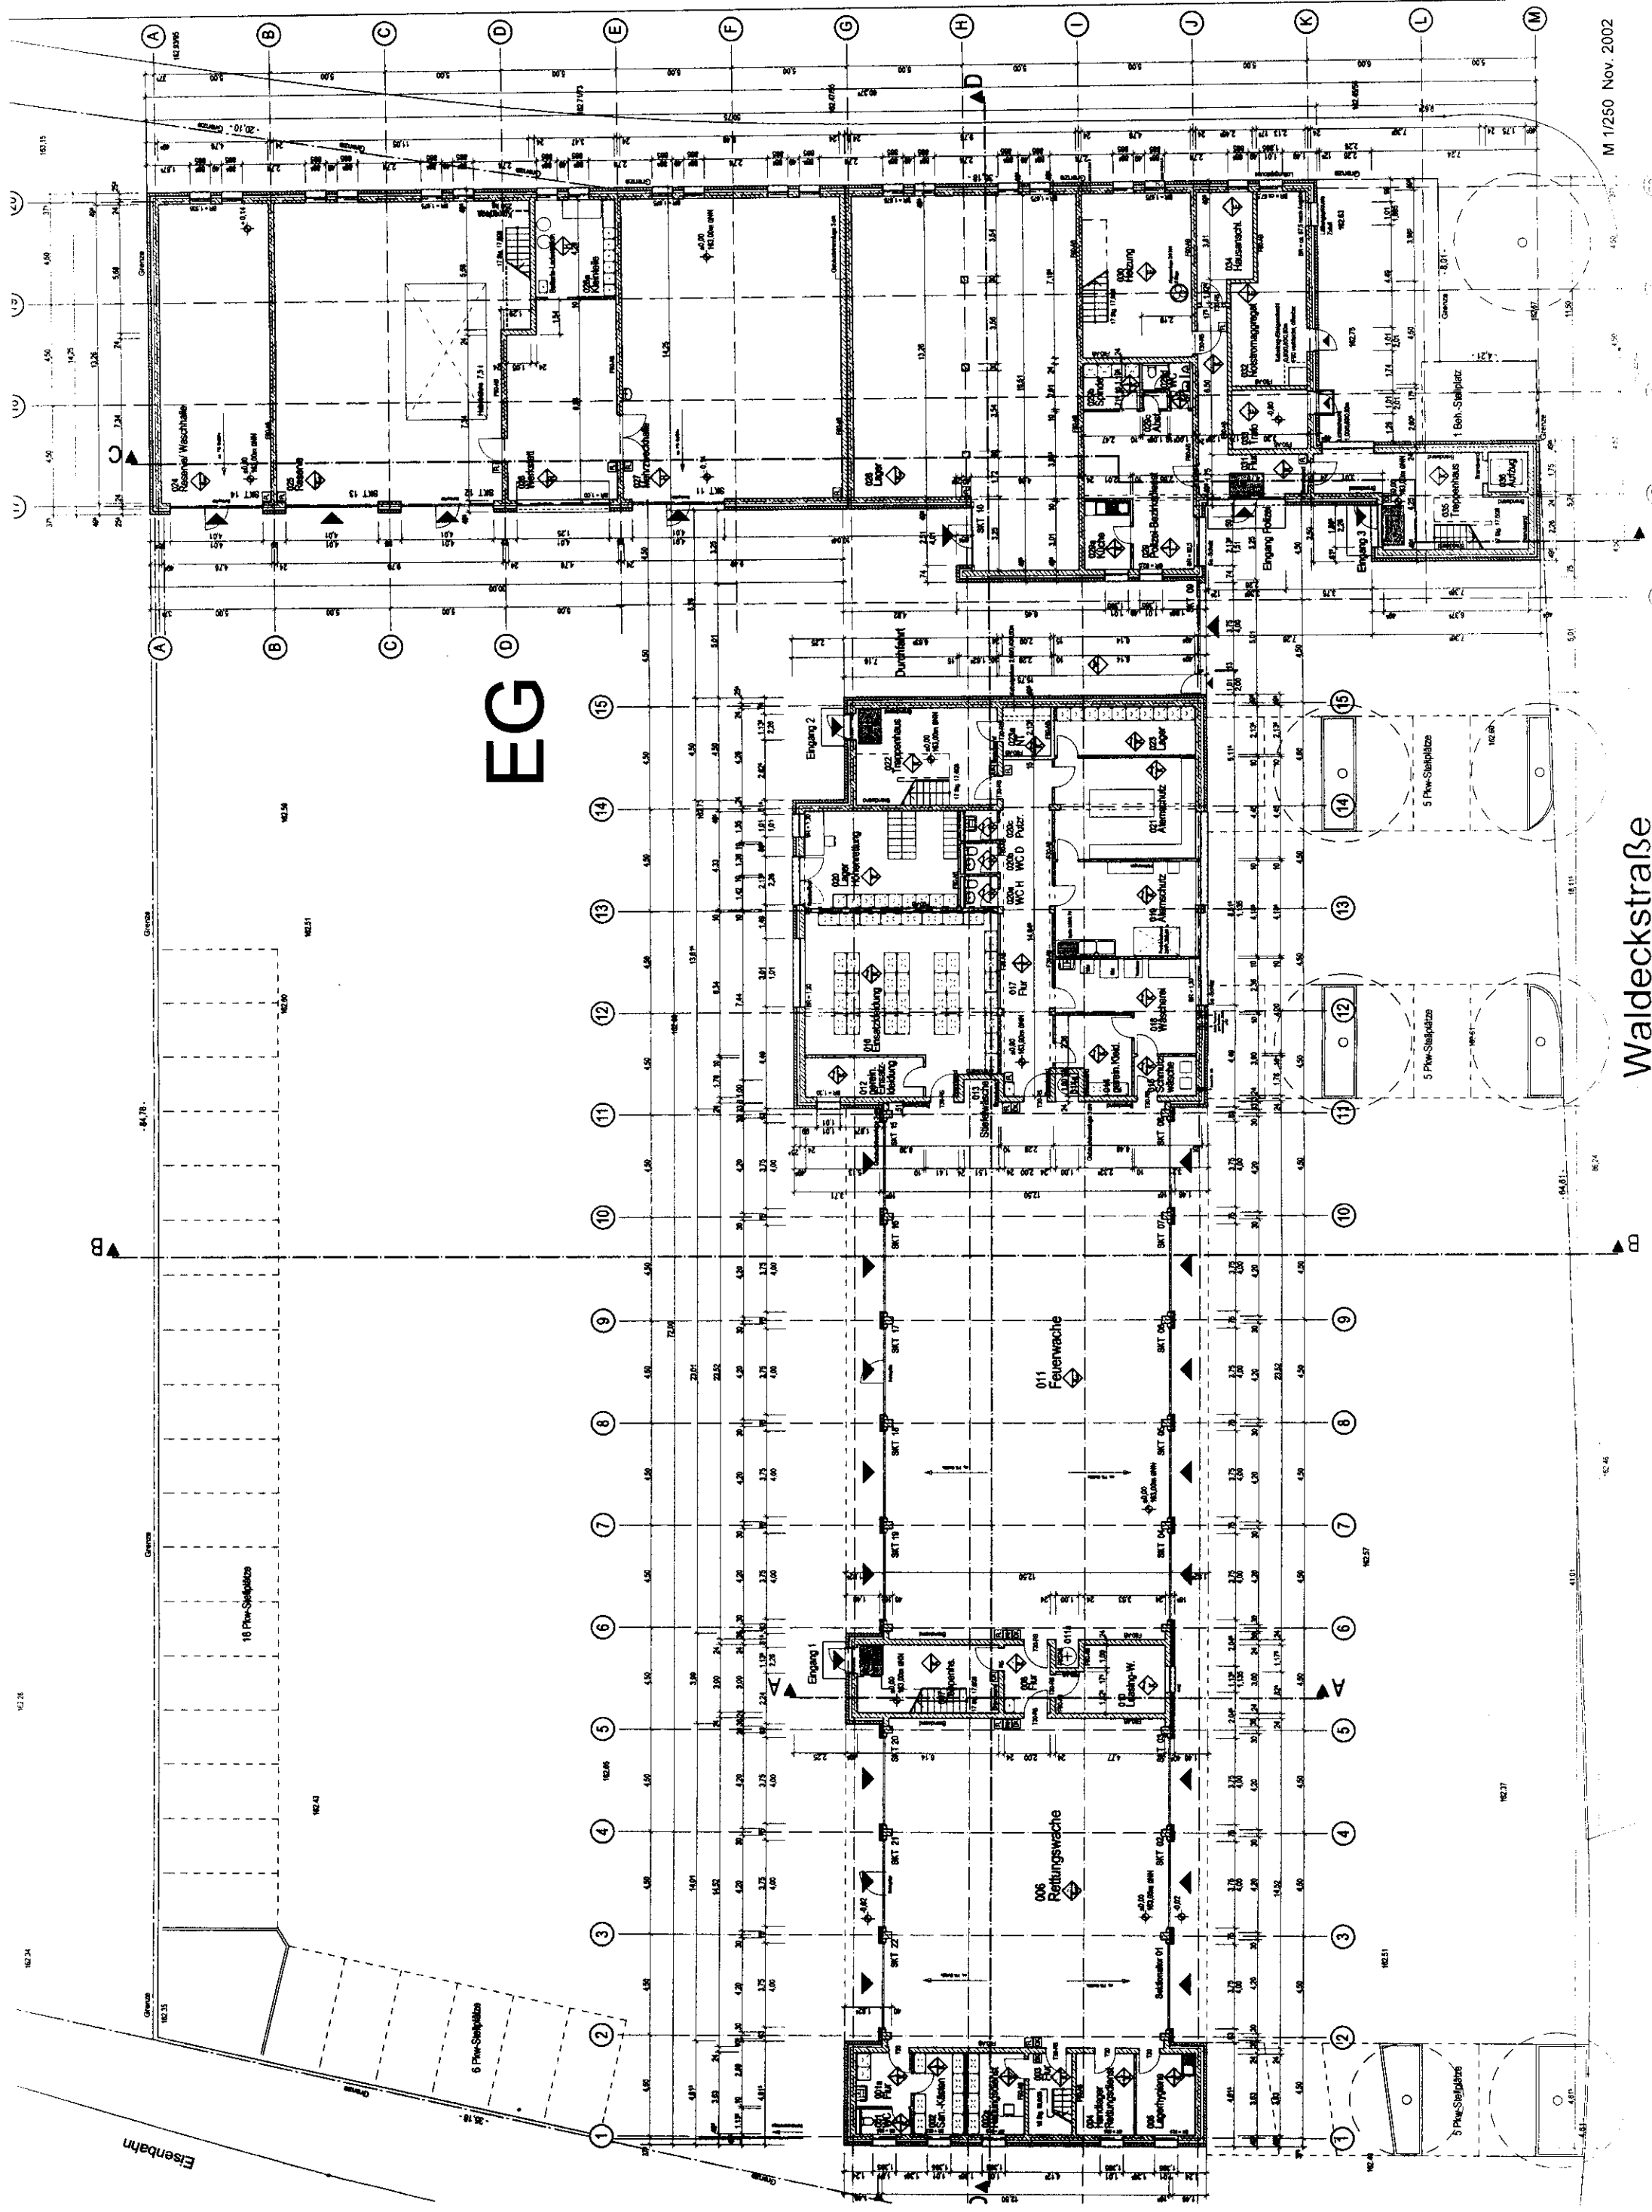


Feuer- und Rettungswache 2

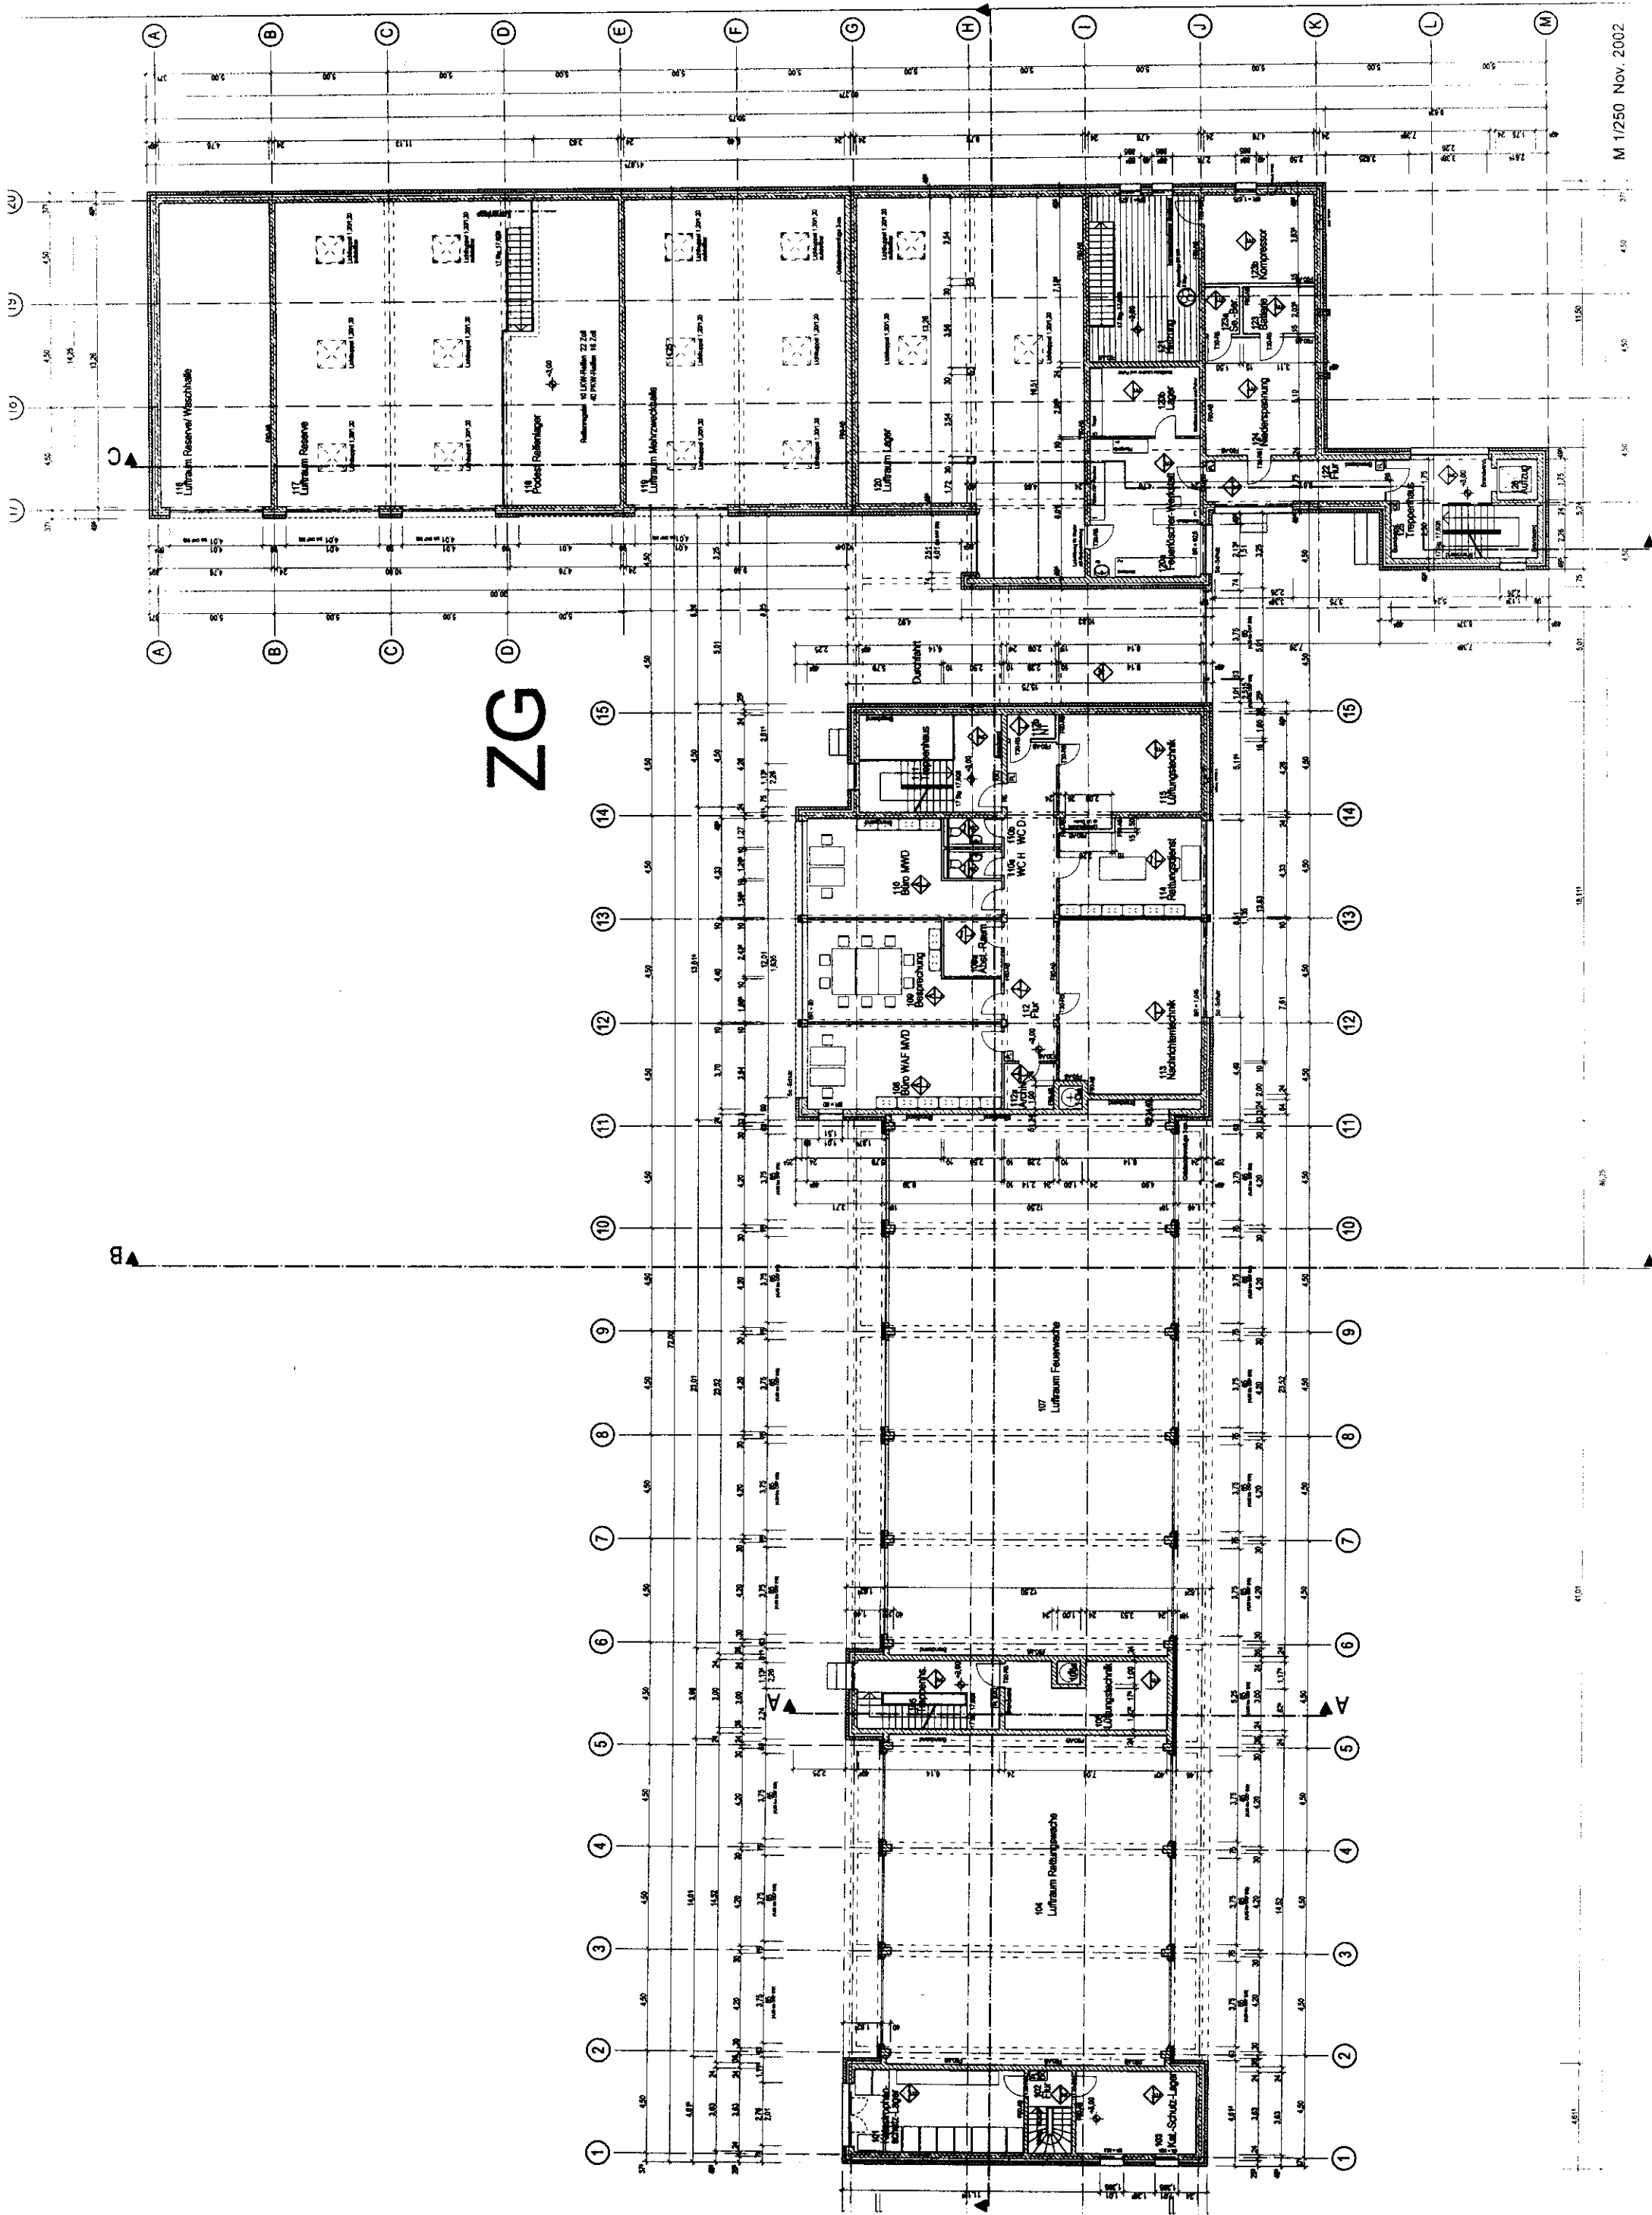


GO.

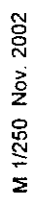


Feuer- und Rettungswache 2

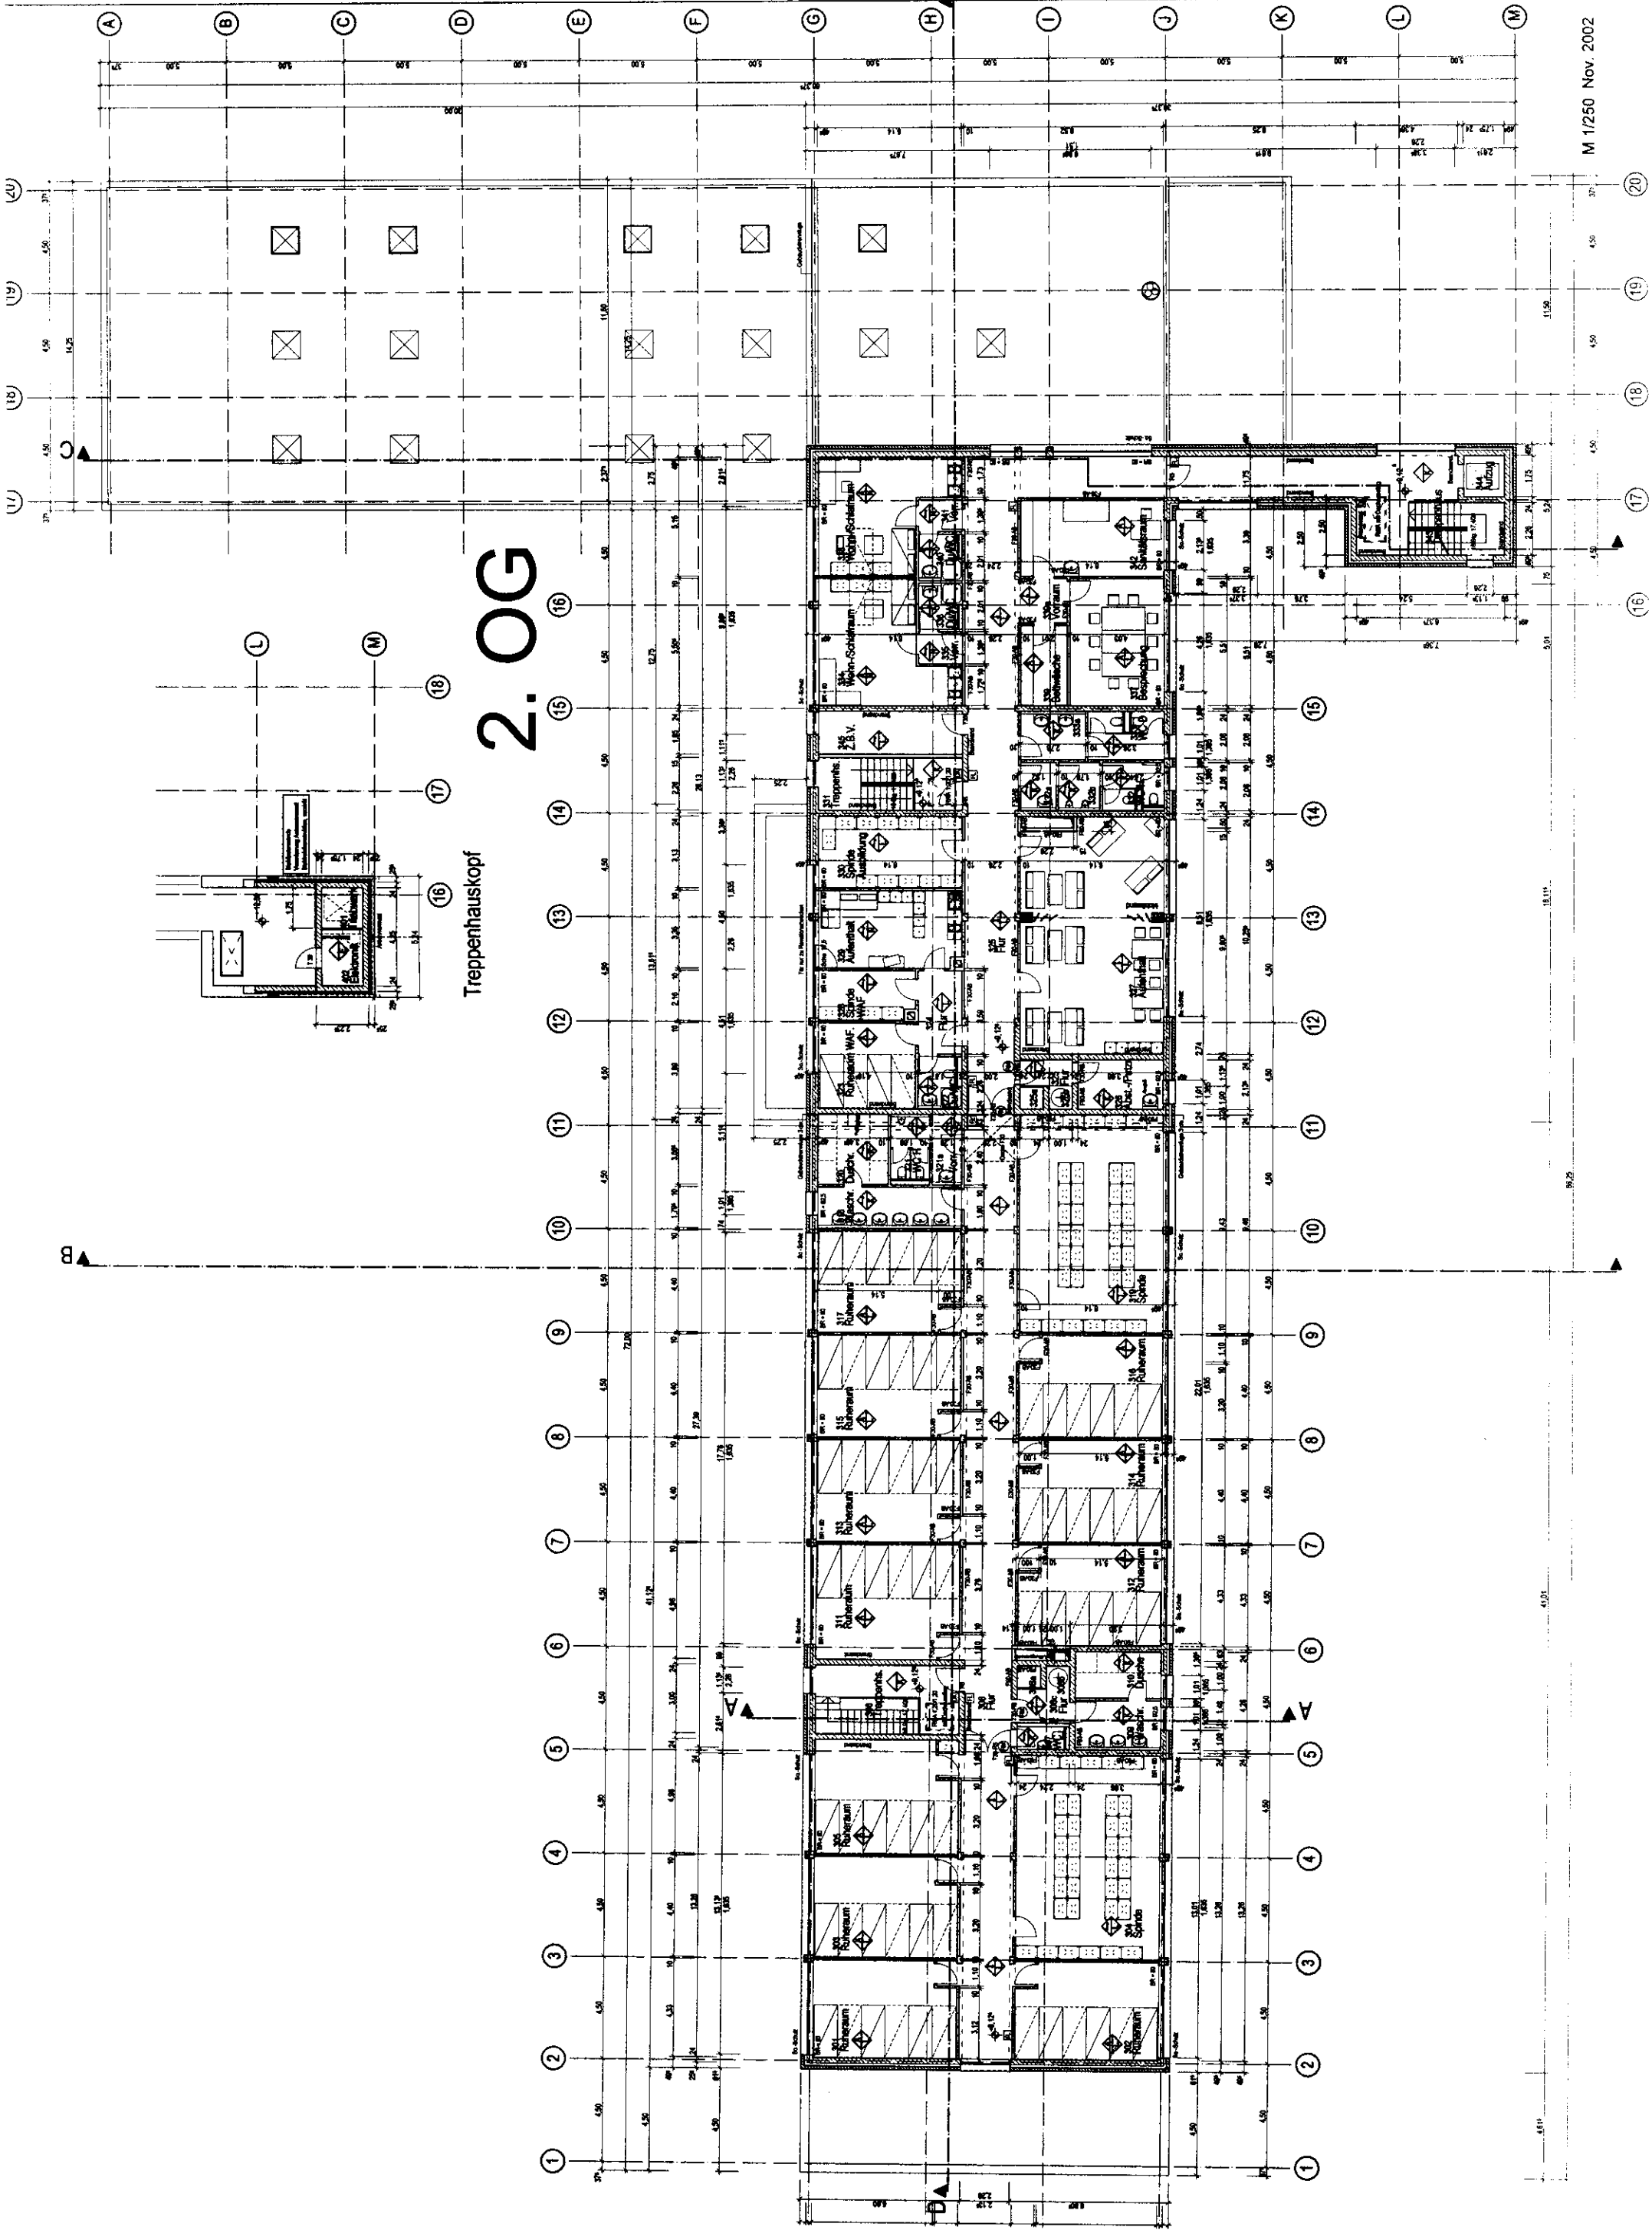

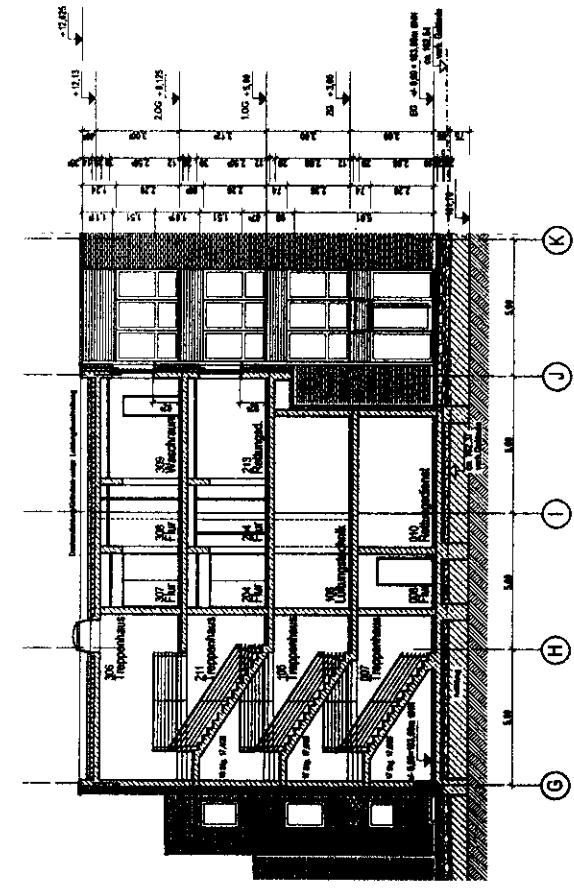


Schnitt A - A


Schnitt B - B

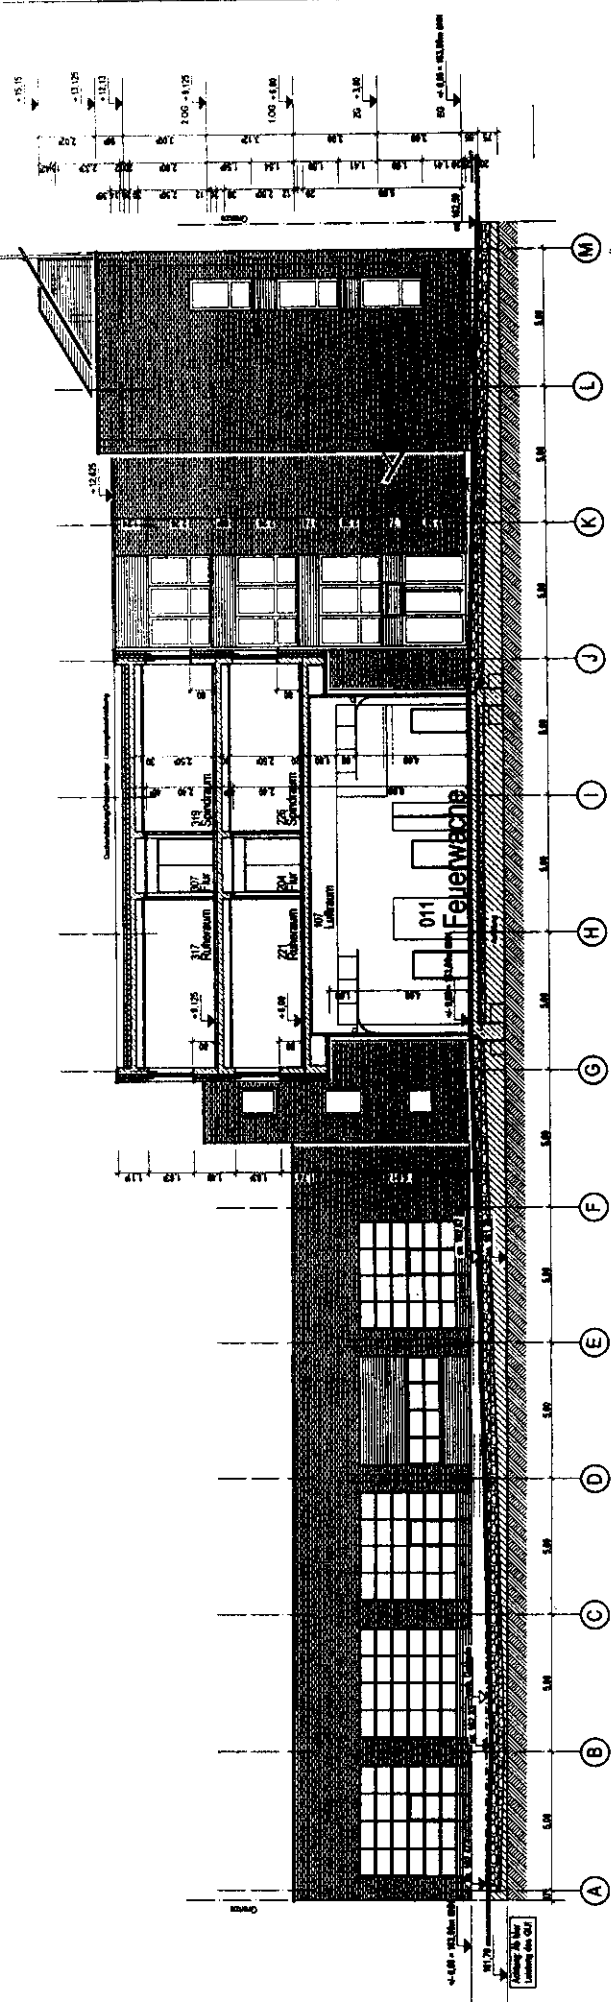

Schnitt B - B


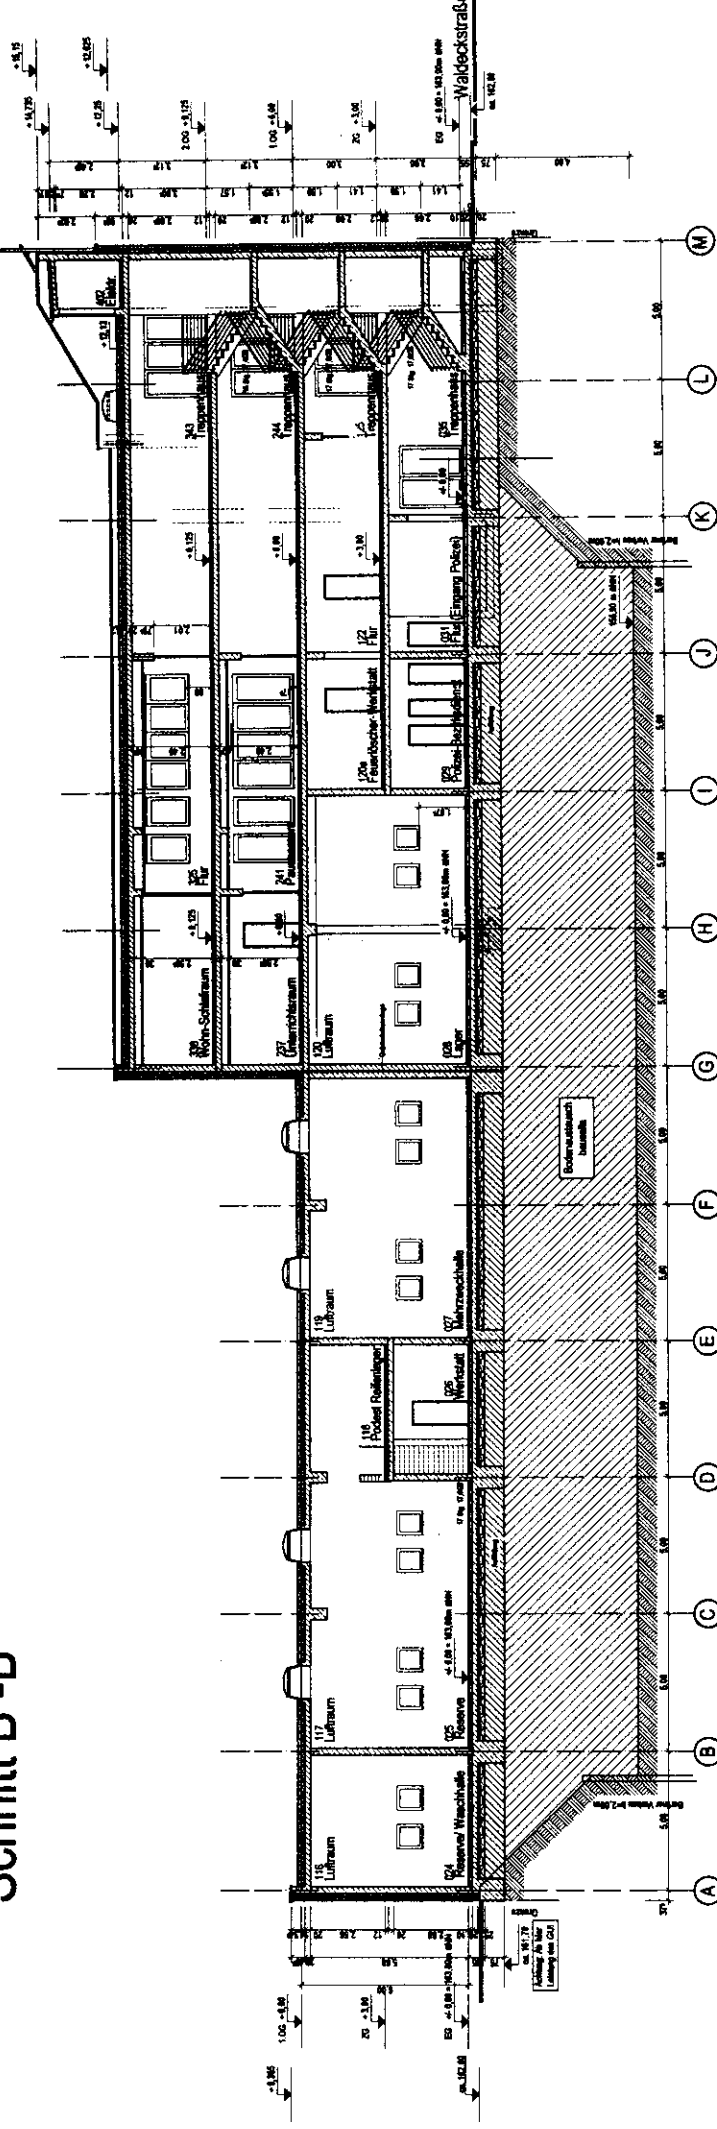


Schnitt C - C

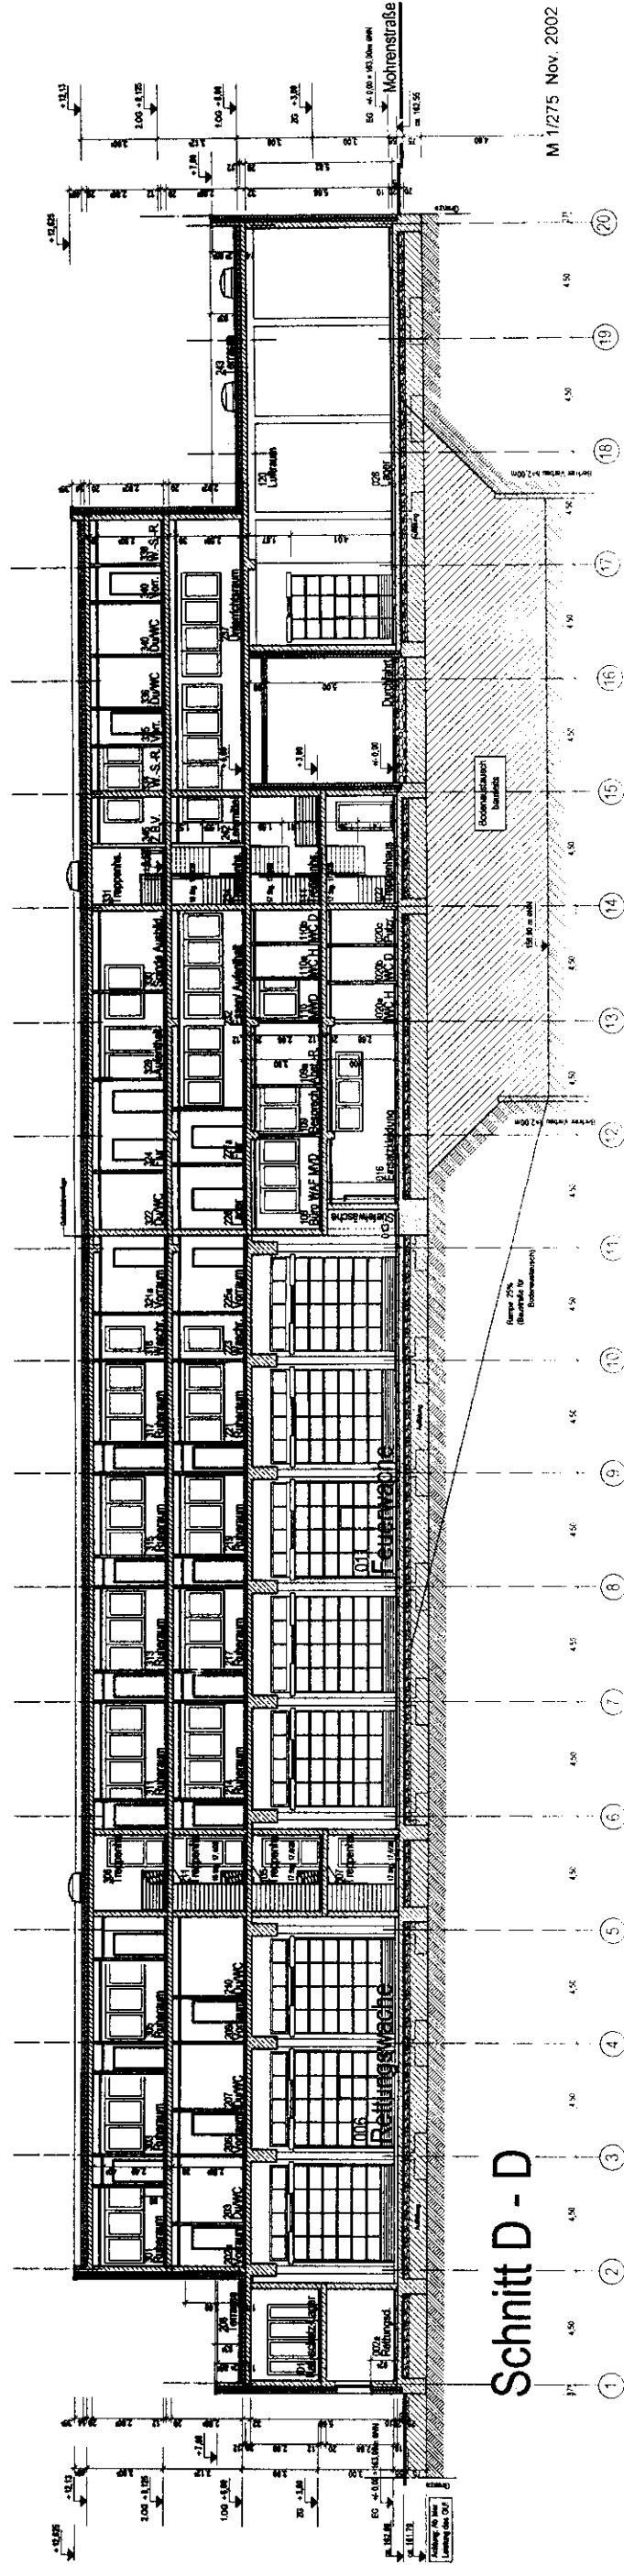

Schnitt D - D

Feuer- und Rettungswache 2

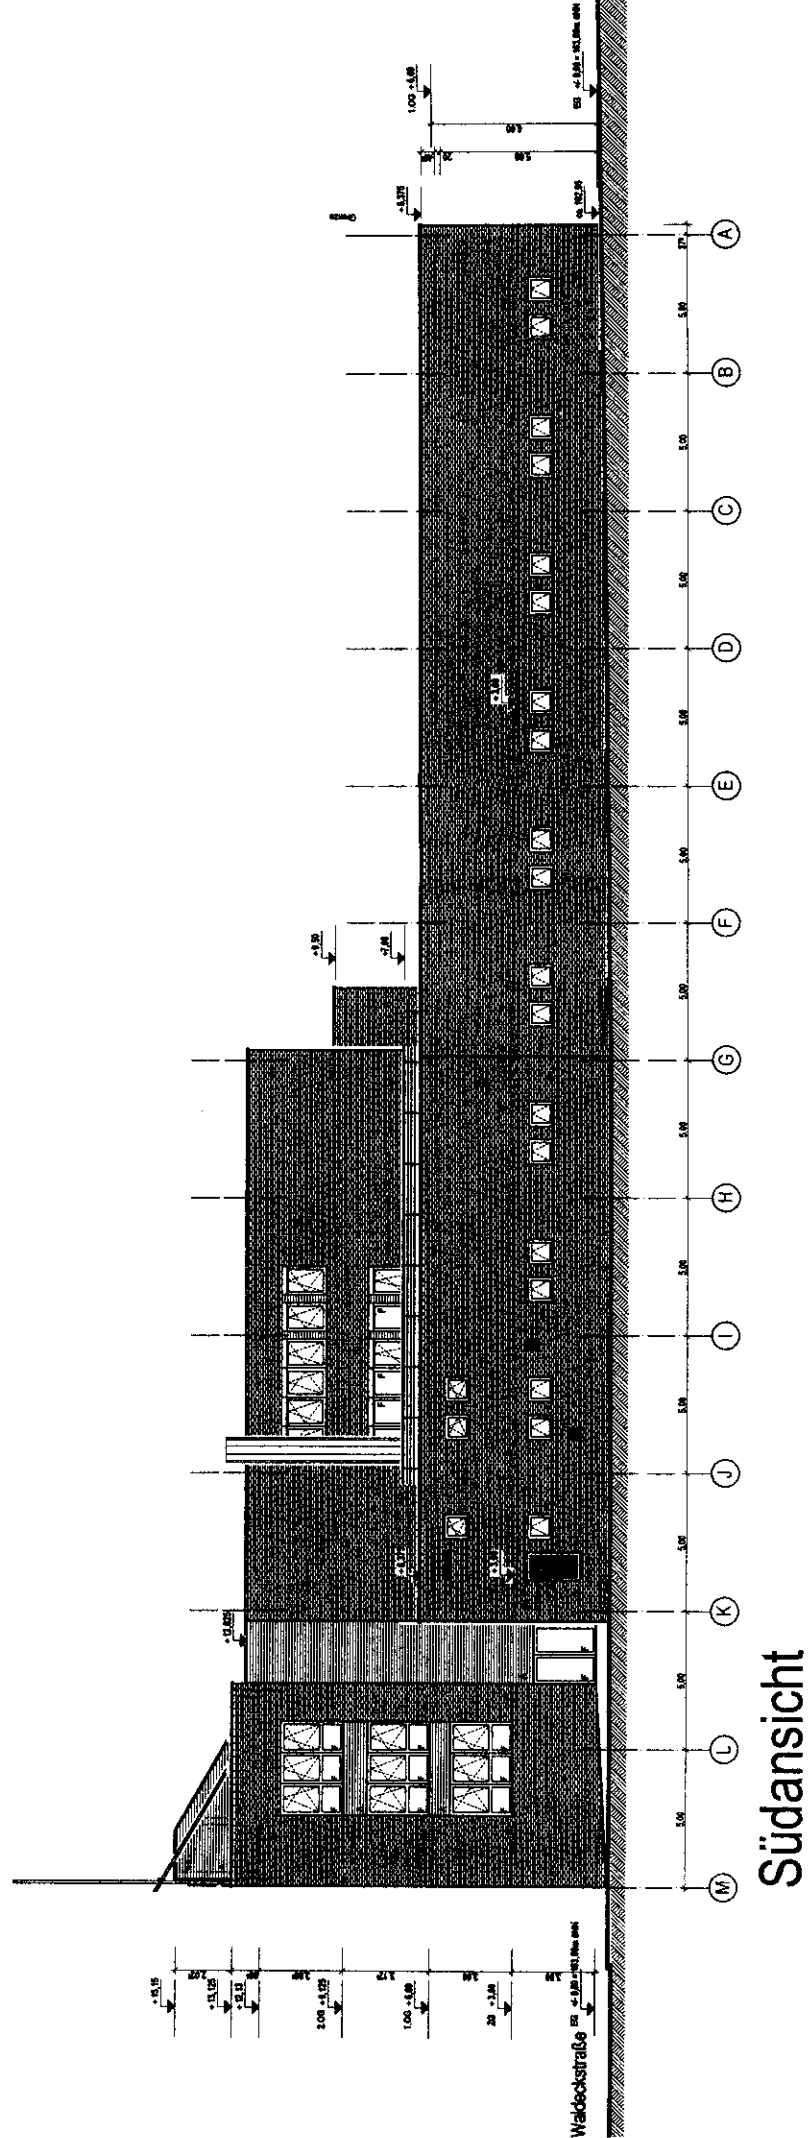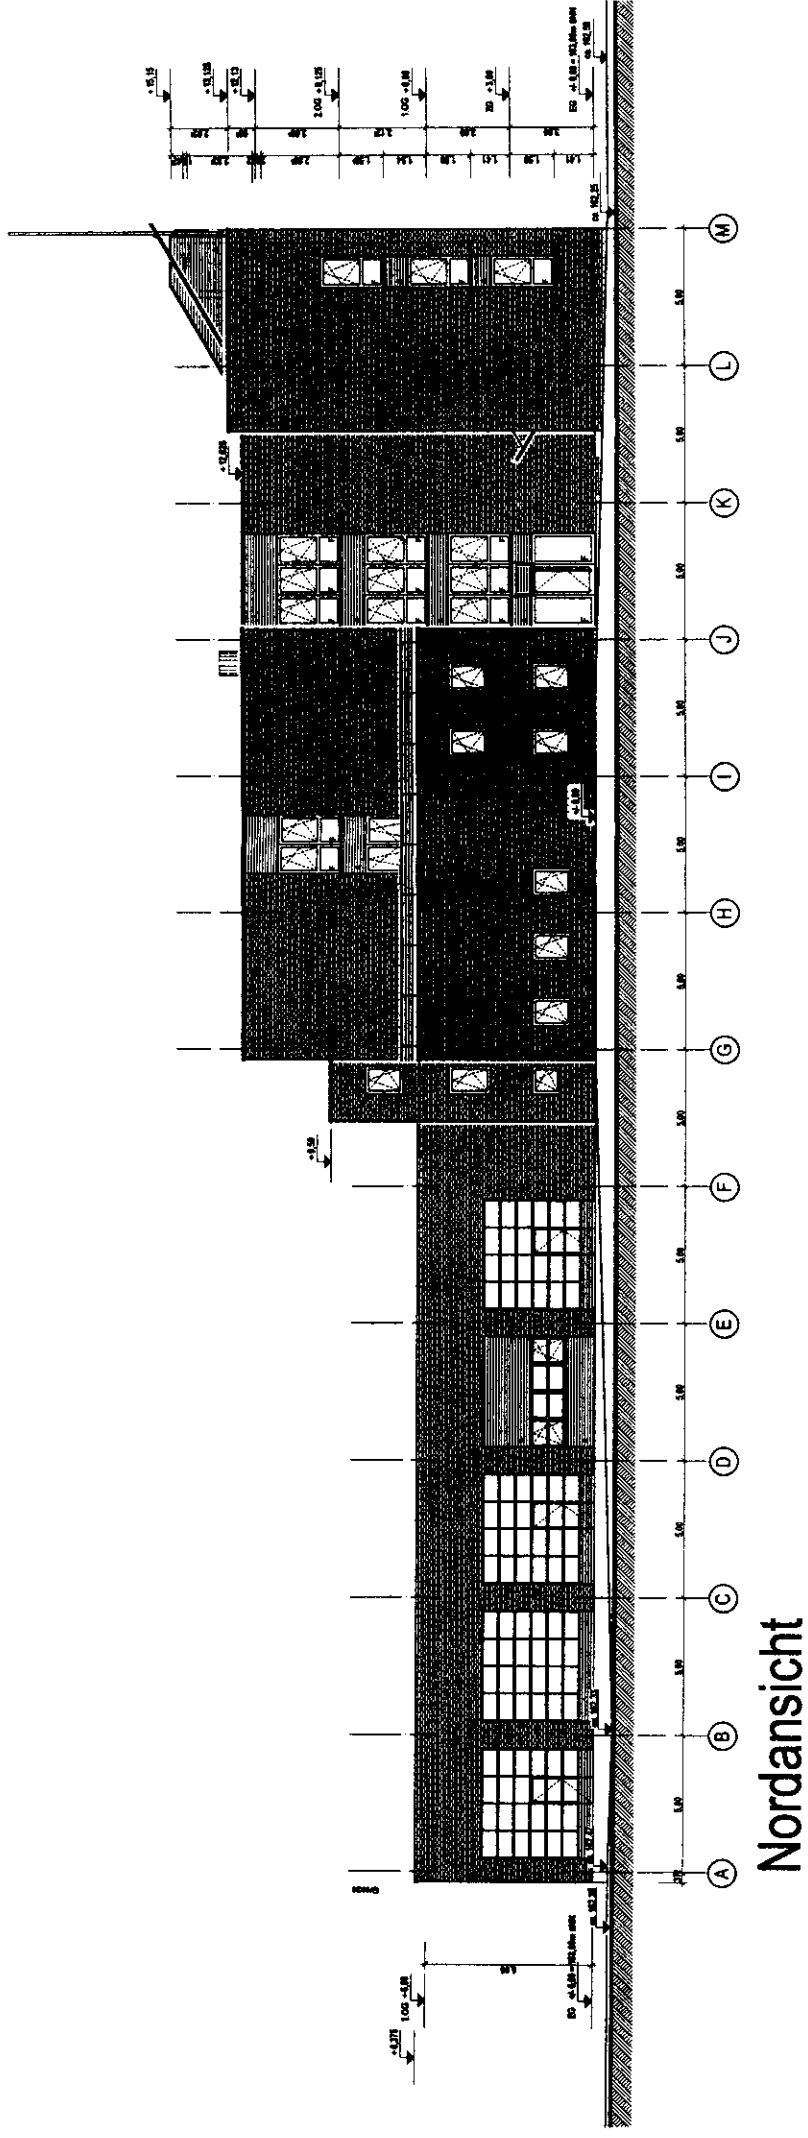

Feuer- und Rettungswache 2 Ansichten West/Ost

