

<b>Beschlussvorlage BV</b>	Geschäftsbereich	Umwelt, Grünflächen und Geodaten
	Ressort / Stadtbetrieb	Ressort 103 - Umwelt, Grünflächen und Forsten
	Bearbeiter/in	Henner Lutterbeck
	Telefon (0202)	563 5545
	Fax (0202)	563 8049
	E-Mail	henner.lutterbeck@stadt.wuppertal.de
	Datum:	27.11.2002
	<b>Drucks.-Nr.:</b>	<b>VO/0893/02</b> öffentlich
Sitzung am	Gremium	Beschlussqualität
<b>11.12.2002</b>	<b>Bezirksvertretung Vohwinkel</b>	<b>Entscheidung</b>
<b>Neugestaltung der Grünanlage Stationsgarten</b>		

#### Grund der Vorlage

Beschluss der Bezirksvertretung vom 13.2.2002, die Zuwegung Ost in den Bereich des Fußgängerüberweges Vohwinkeler Str / Kaiserplatz zu verlegen

#### Beschlussvorschlag

Die Lage des östlichen Eingangs zur Grünanlage Stationsgarten wie in Anlage 1 dargestellt, wird beschlossen.

#### Einverständnisse

#### Unterschrift

#### Begründung

Mit Durchführungsbeschluss zur Dr. Nr. 306/ 02 vom 13.2.02 wurde von der BV Vohwinkel gewünscht, den Zugang zur Grünanlage von Osten näher an den Fußgängerüberweg Vohwinkeler Str. / Kaiserplatz zu verlegen. Diesem Wunsch kann leider nur in geringem Maß entsprochen werden.


In Höhe des Fußgängerüberweges befindet sich an der Mauer zum Stationsgarten eine Umschaltstation, die für eine direkte Anbindung des Überweges an die Grünanlage verlegt werden muss. Wegen der großen Anzahl betroffener Leitungen betragen die Kosten für die Verlegung des Schaltkastens rd. 30.000 €. Diese Summe steht bei der Baumaßnahme leider nicht zur Verfügung.

Der geplante Zugang liegt jetzt um 5 m nach Westen versetzt zum Fußgängerüberweg.

Die während der Beratung am 13.2.02 angesprochene Anbindung des nordwestlichen kleinen Sitzplatzes mit einem schmalen Weg an die neue Fußgängerzone nördlich der Grünanlage lässt sich leider aufgrund der höher stehenden Bäume mit dicht unter der Oberfläche liegenden Wurzeln nicht realisieren. Für den Wegeunterbau müssten tragende Wurzeln beseitigt werden und bei einem Überbau würde die zu überwindende Kuppe zu steil.

**Anlage:**

Planausschnitt östlicher Zugang

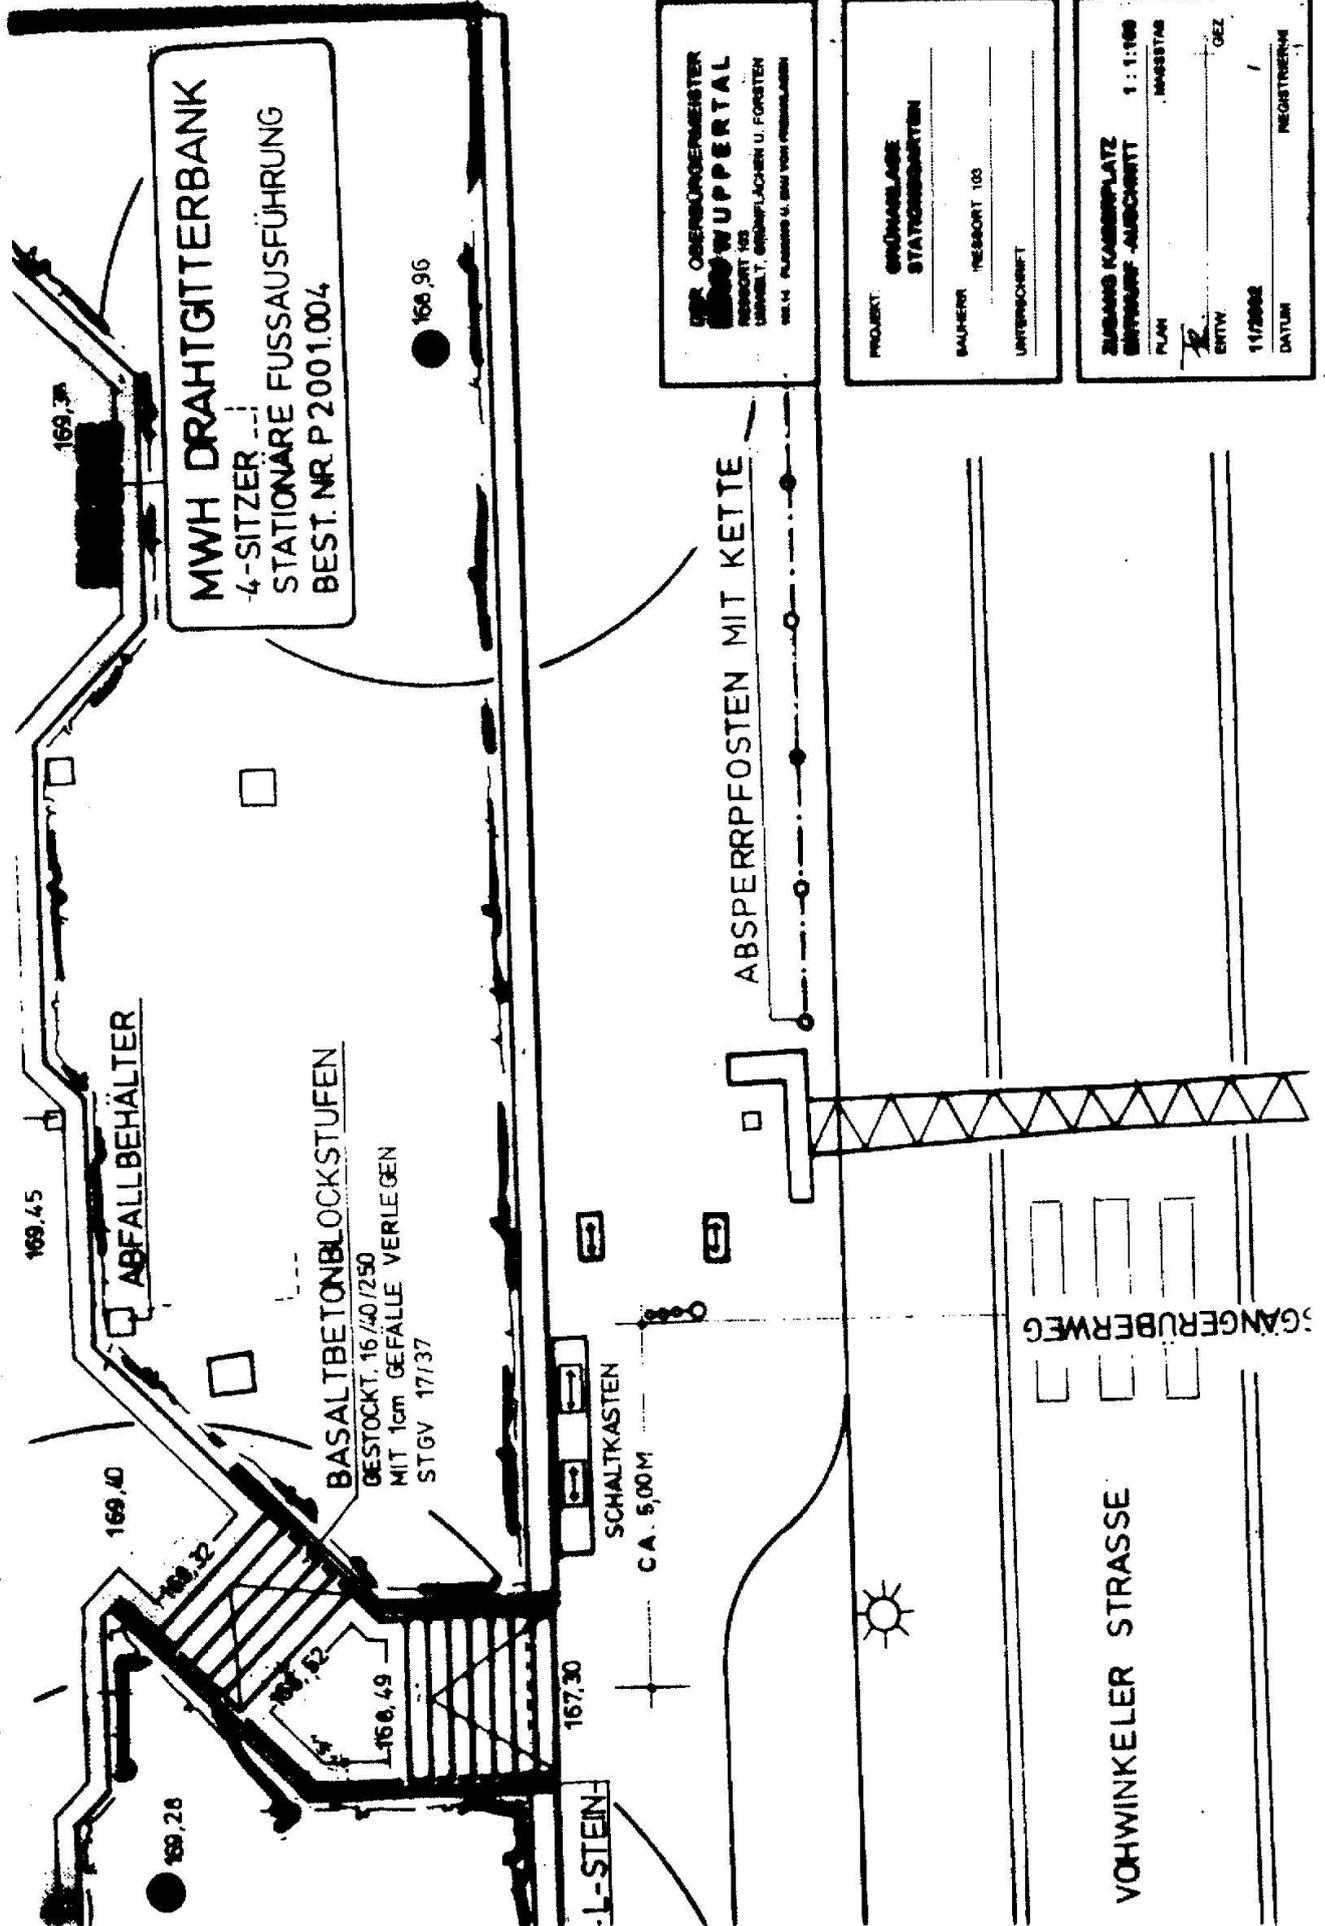

**MWH DRAHTGITTERBANK**  
 4-SITZER  
 STATIONÄRE FUSSAUSFÜHRUNG  
 BEST. NR. P 2001.004

**ABFALLBEHÄLTER**

 BESTOCKT 16/40/250  
 MIT 1cm GEFÄLLE VERLEGEN  
 STGV 17/37

SCHALKASTEN  
 CA. 5,00M


L-STEIN




BAUHER: RESORT 103

UNTERSCHRIFT


PLAN: *R* MASSSTAB

ENTW: *R* GEZ


REGISTR. NR.