

- Vorh. Wohnhäuser
- Gepl. Wohnhäuser
- Wohn-/Geschäftshaus
- Gewerbe
- Grünanlagen
- Gemeinschaftsfläche
- Garagen
- Private Strassen und Wege
- Parkplätze
- Schallschutzmauer
- Öffentliche Strassen



PLANUNG
 DIPL.-ING.
 ANDREAS BERG
 AM WILDPARK 61
 40629 DUSSELDORF

PROJEKT
 SPELLEKEN PARK IN WUPPERTAL
 BEBAUUNGSVORSCHLAG / VORENTWURF


BAUHER
 SPELLEKEN PARK GMBH
 AM WILDPARK 61
 40629 DUSSELDORF

ZEICHNUNG
 LAGEPLAN

LEISTUNGSPHASE
 VORPLANUNG

GEZEICHNET	VERFASST	PROJEKT -NR.	MASSSTAB	ZEICHN.-NR.	BAUTEIL	INDEX
07.10.2009						
GEÄNDERT	23.11.2009		1:250	1		

 PLANER

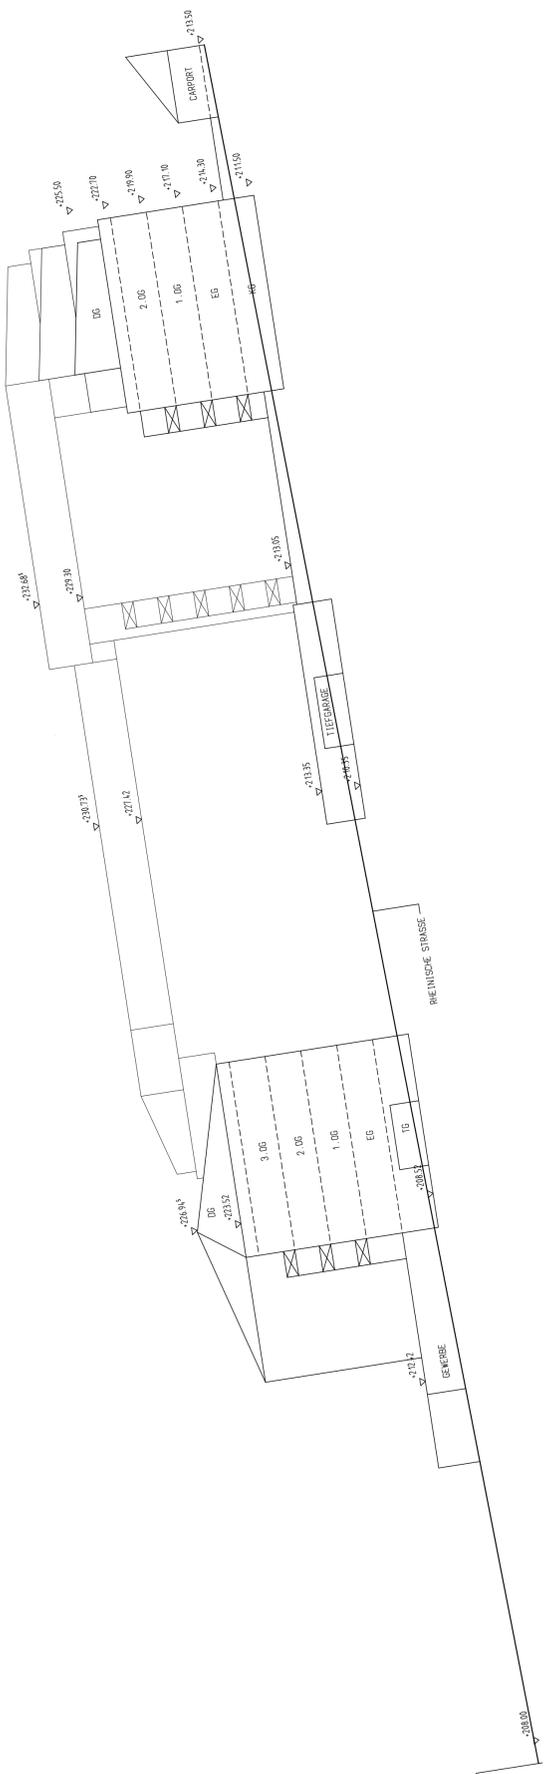

WA	III-IV
	0,4
	1,2

CA. 18 WOHNUNGEN

WA	V
	0,4
	1,8

CA. 55 WOHNUNGEN

MI	IV
	0,6
	1,6

CA. 18 WOHNUNGEN

RHEINISCHE STRASSE

LINDERHAUSER STRASSE

208,10

208,0

210,8

210,45

210,40

218,20

218,20

208,50

212,2

RHEINISCHE STRASSE

208,3

208,3

213,35

TIERGARAGE

213,85

211,10

211,30

211,50

211,50

211,30

211,10

209,95

209,70

209,70



















