


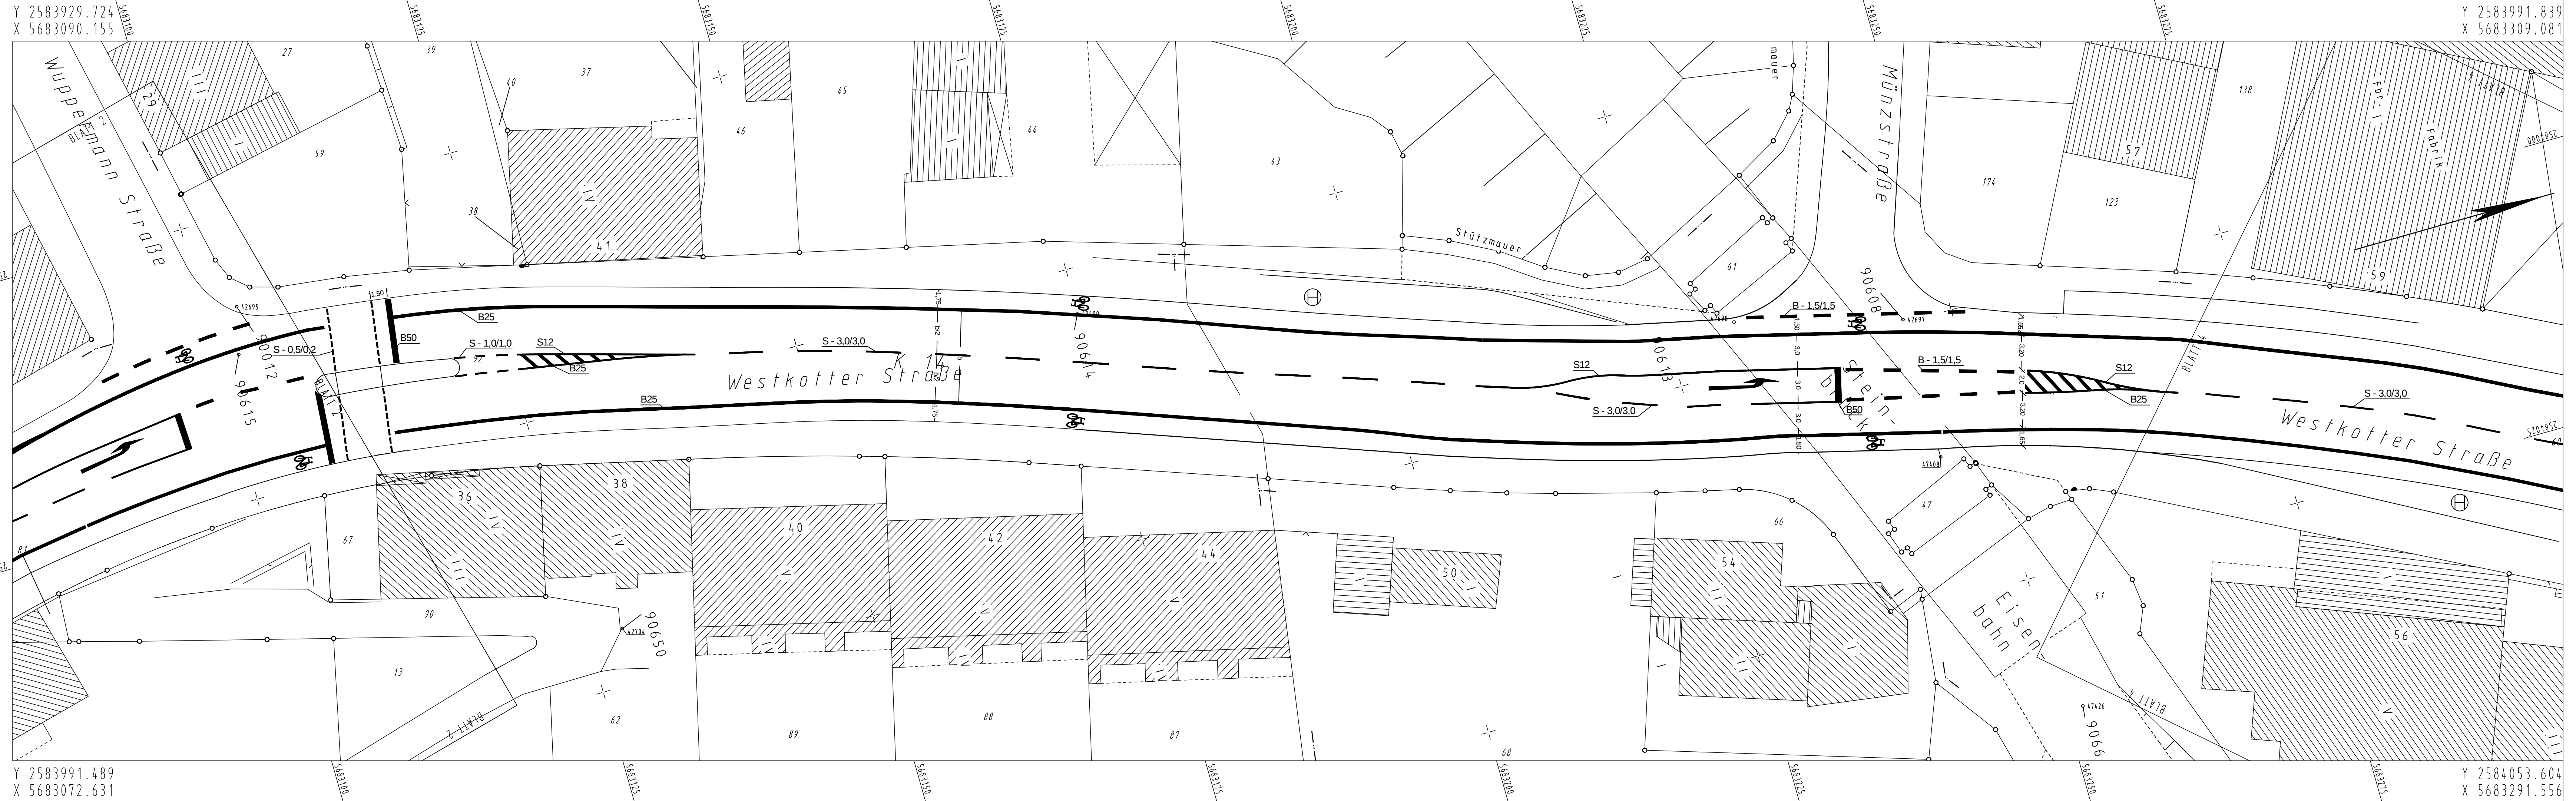

Index	Änderung	Datum	erstellt	gesehen

Bauherr:
**Wuppertal**
Ressort Straßen und Verkehr, Abteilung 104.2 - Straßenbau
Stadt Wuppertal, Johannes-Rau-Platz 1, 42275 Wuppertal

bearbeitet/erstellt:
10.12.2009 / Bearbeiter
gesehen:
10.12.2009 / TL

gesehen:
10.12.2009 / Reichl

Ausfertigung: (....)Anlage: (....)

Geschäftsbereich 1.2 Stadtentwicklung, Bauen, Verkehr, Umwelt
Ressort Straßen und Verkehr

Abteilung 104.2 Zur Ausführung genehmigt:	Abteilung 104.11 Anordnungs-Nr.: Die vorbeschriebene Maßnahme wird hiermit gem. § 45 (3) StVO angeordnet. Ich bitte die Maßnahme nach § 45 (5) StVO zu veranlassen. an 104. M.d.B. um Rückmeldung des Ausführungsdatums Wuppertal, den	Abteilung 104.3 Wuppertal, den
---	--	--

Projekt:
Westkatter Straße Radweg
Abschnitt Wuppermannstraße / Münzstraße

Planart: Markierungsplan	Maßstab: 1:250
Bemerkung:	Weitergabe sowie Vervielfältigung dieser Unterlage, Verwertung und Mitteilung ihres Inhalts ist nicht gestattet, soweit nicht ausdrücklich zugestanden. Zusammenfassungen verpflichten zu Schadensersatz. Alle Rechte vorbehalten.
Geodätische Grundlagen: Lagefestpunktfeld: Höhenfestpunktfeld:	Netz 77 NHV-Höhen
Auftragsnummer 102.01 123456 / 08	O-3037/146

PLOTM 6HTA04 Blatt: 03 M 1:250 29.06.2010 08:28