


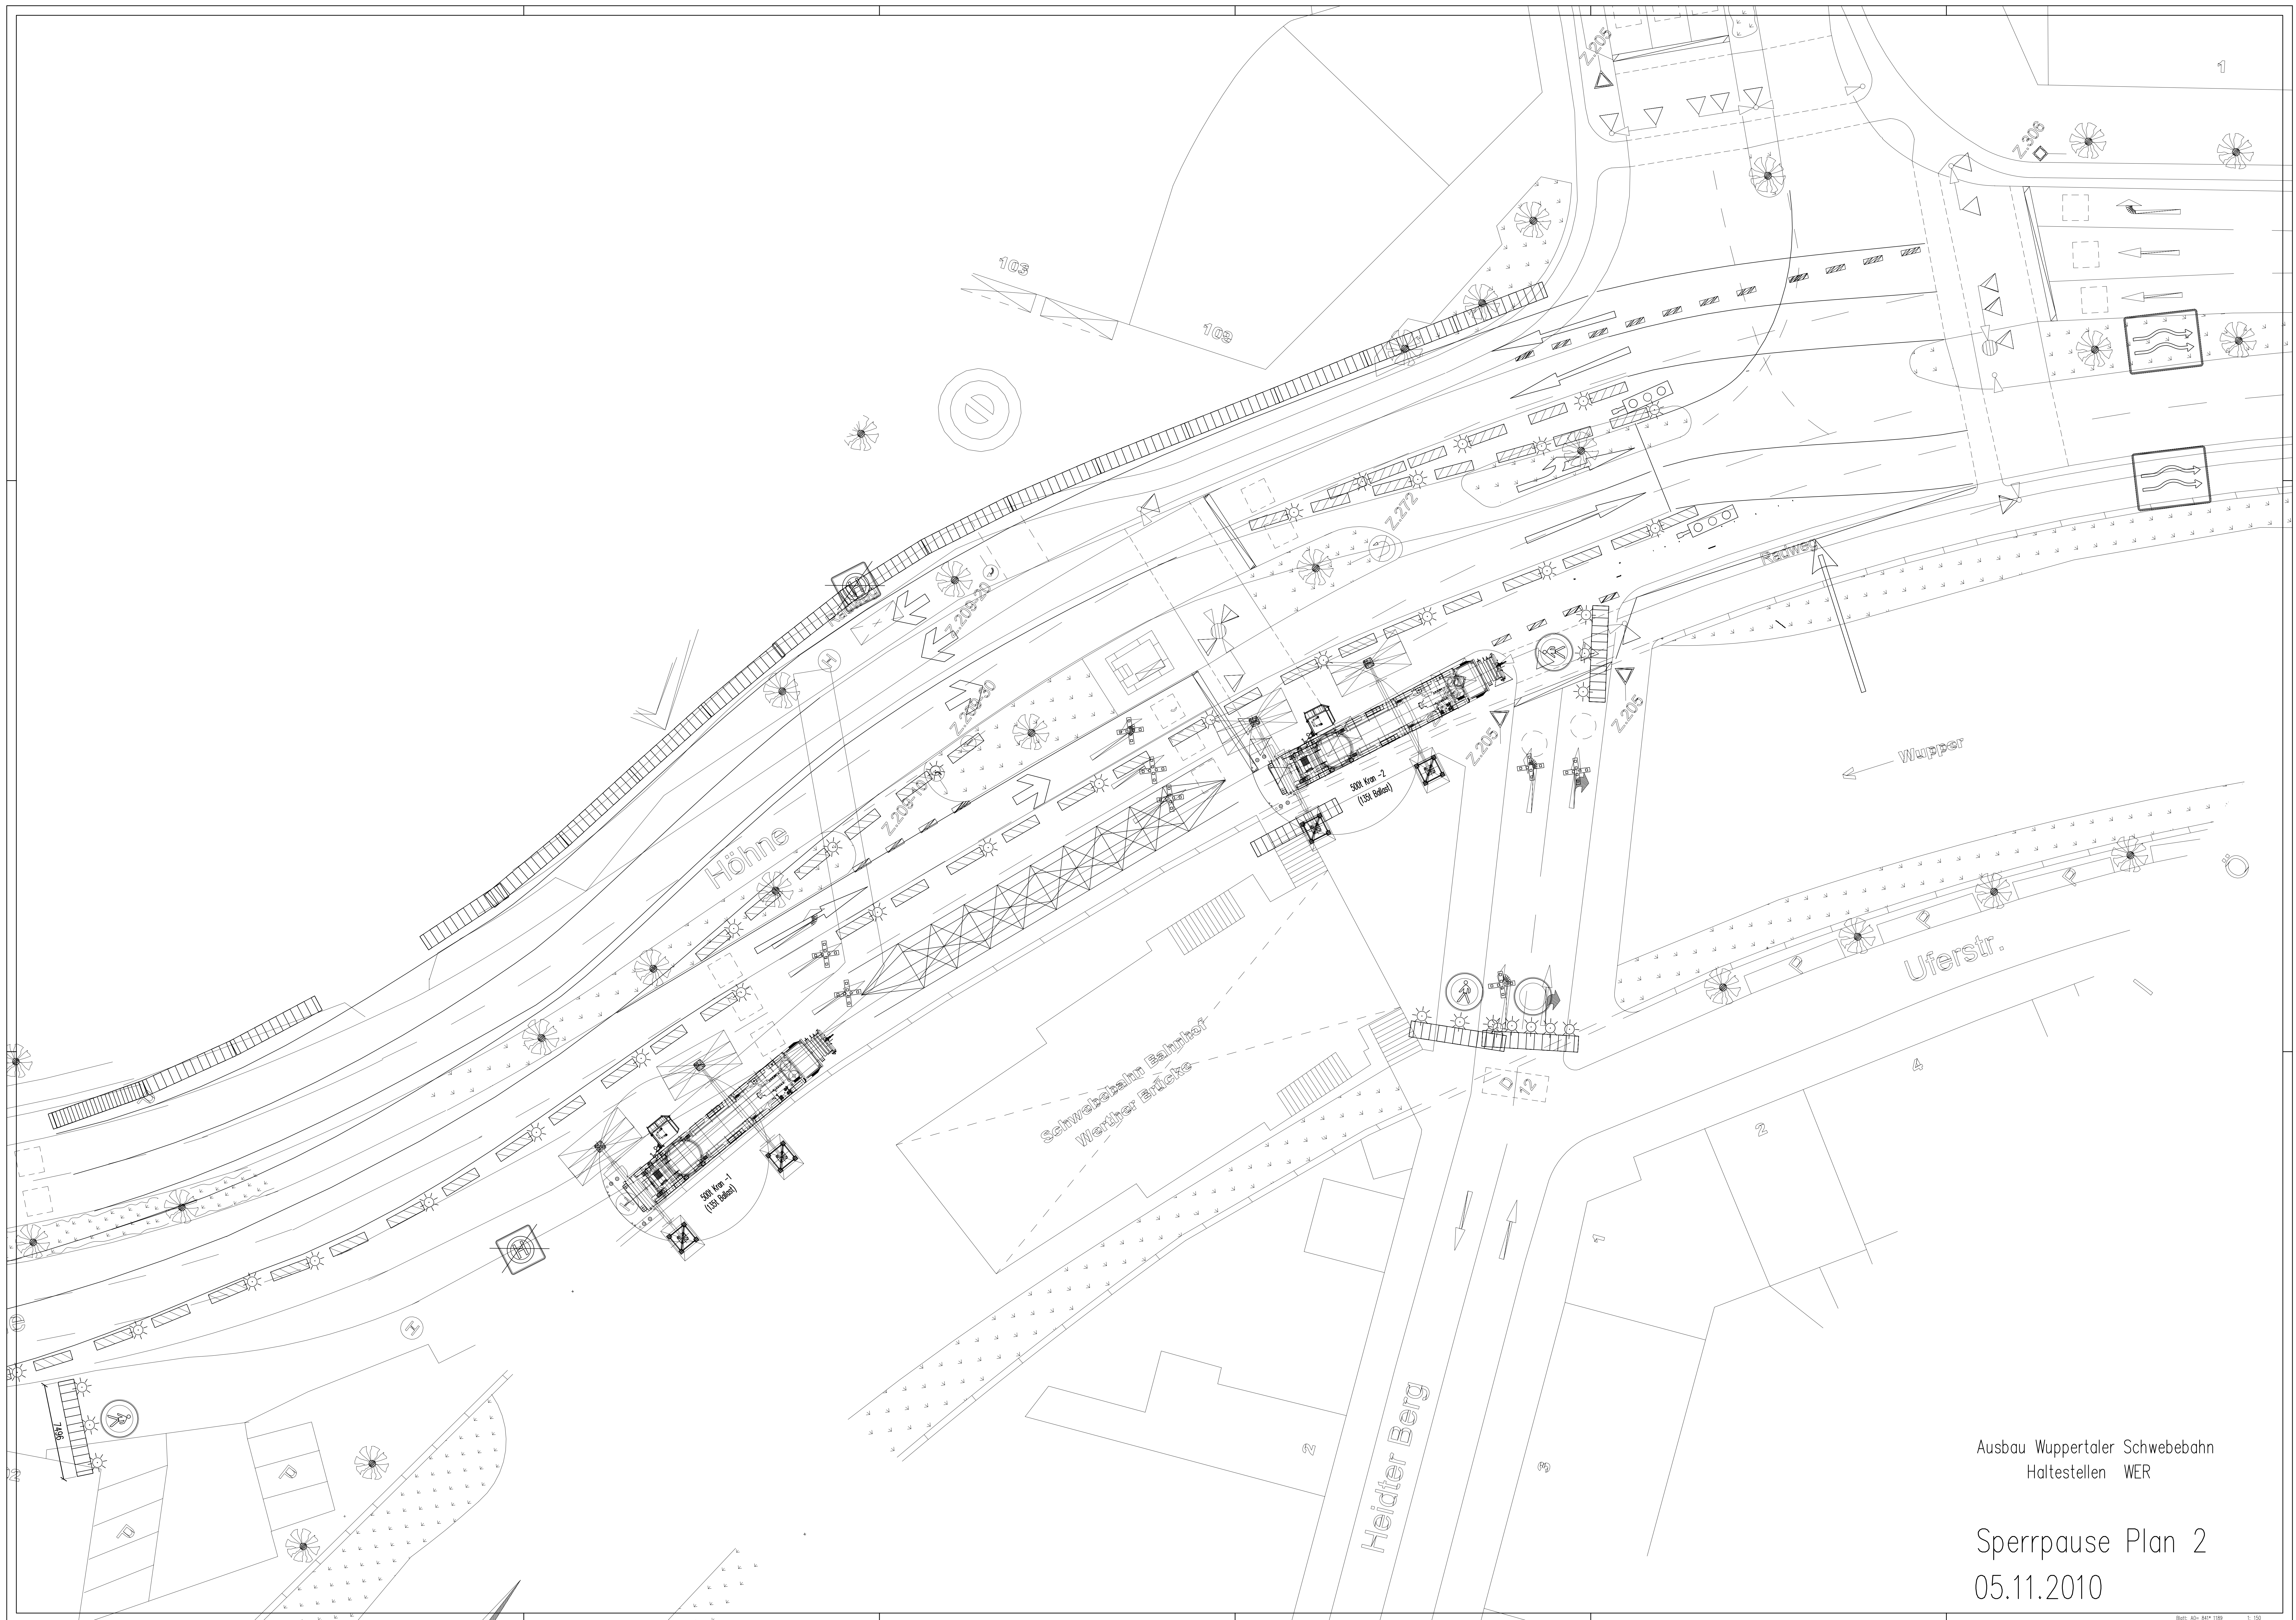

Ausbau Wuppertaler Schwebebahn
Haltestellen WER

Sperrpause Plan 2
05.11.2010