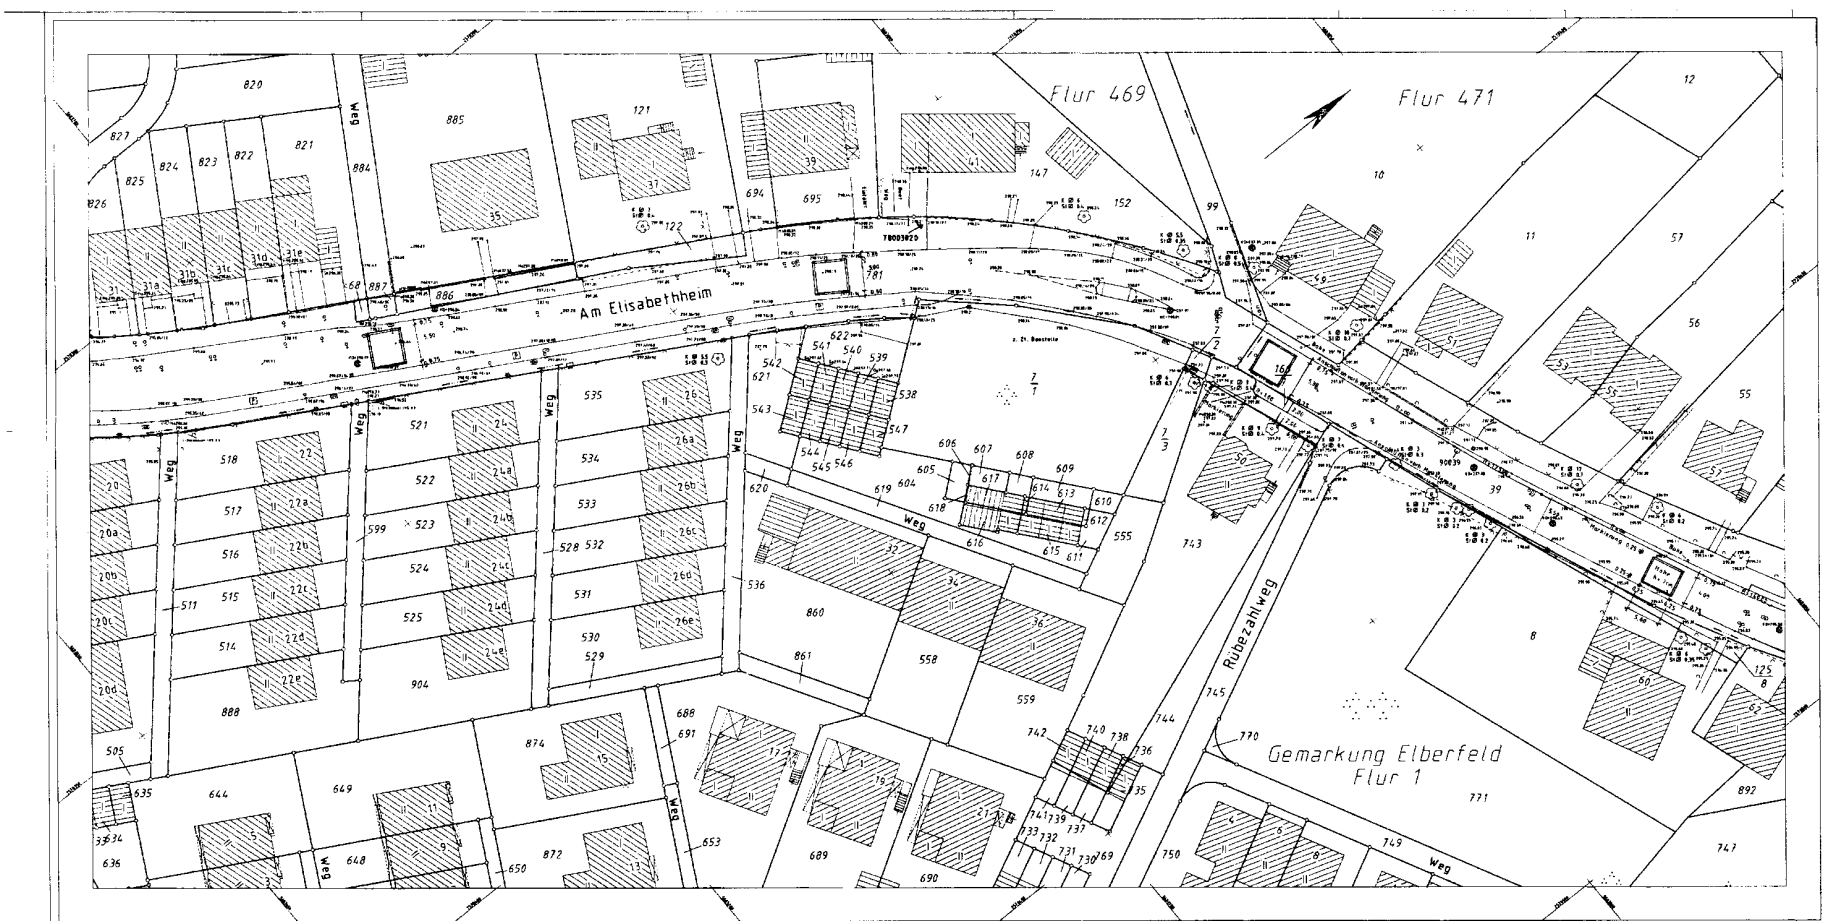

Hinweis:

Eventueller Papierverzug ist am Quadratnetz zu überprüfen

Weitergabe sowie Vervielfältigung dieser Unterlage, Verwertung und Mitteilung ihres Inhalts ist nicht gestattet, so weit nicht ausdrücklich zugestanden. Zuwiderhandlungen verpflichten zu Schadenersatz. Alle Rechte vorbehalten.

Auskünfte: Anlage

Geschäftsbereich 1.2 Stadtentwicklung, Bauen und Verkehr
Ressort: Straßen und Verkehr
Abt. 104.2 Straßenneubau

15	(Kleinschmidt)		
UG 2	01.2002		

Geschäftsbereich 1.1 Umwelt, Grünflächen und Geodaten
Ressort: Vermessung, Katasteramt und Geodaten
Abt. 102.1 Stadtvermessung

1:250	0,25m			0088	03	02
104.22			1C70-02		

Am Elisabethheim

Lageplan — 1 : 250

Stadt Wuppertal — W - 492/12