
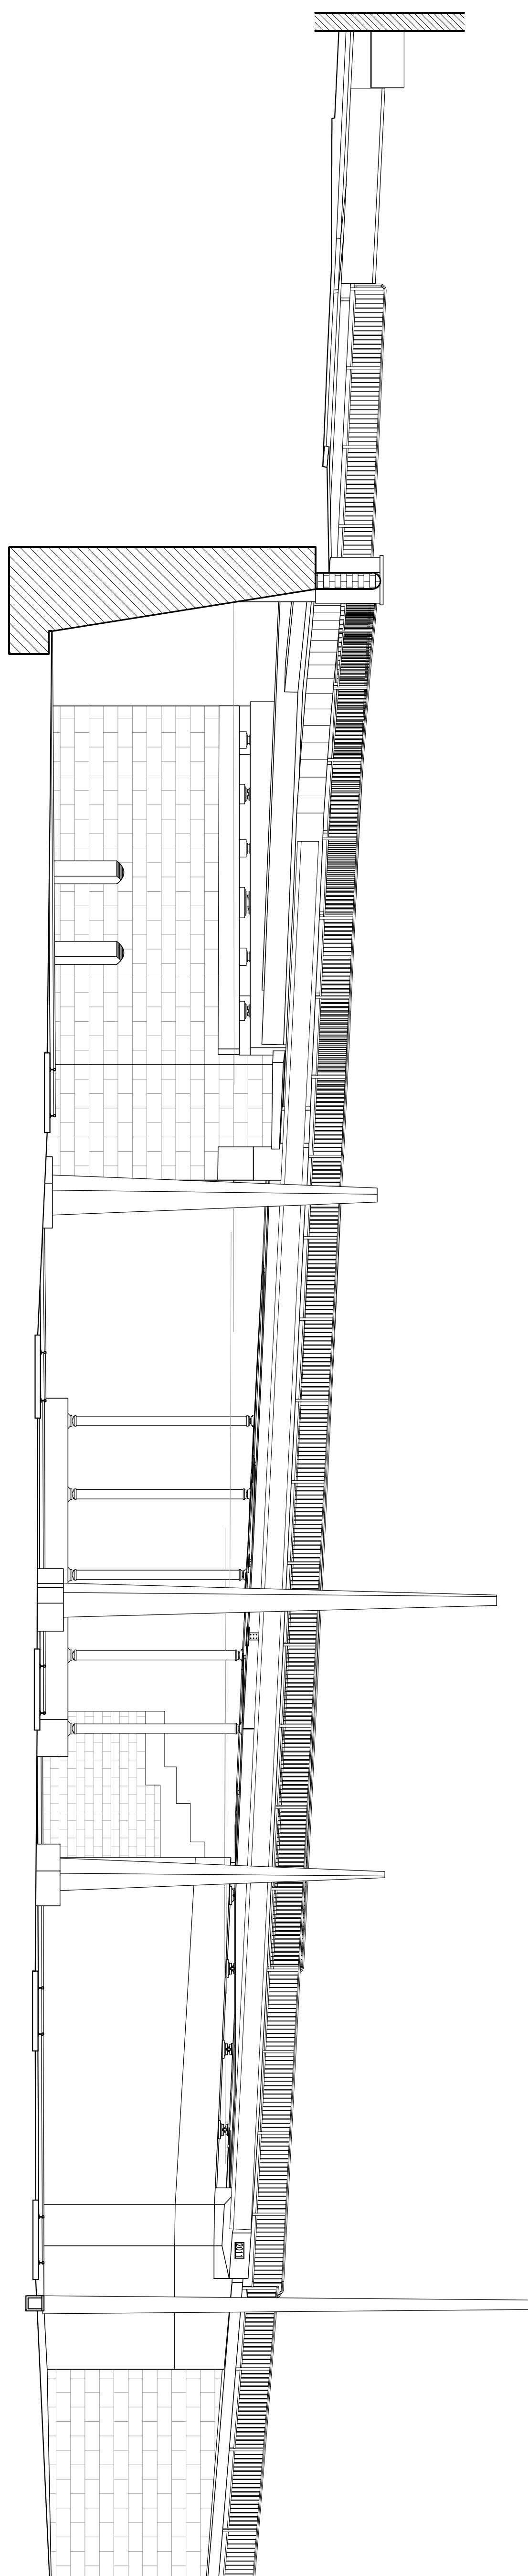



ANSICHT OST

M 1:100

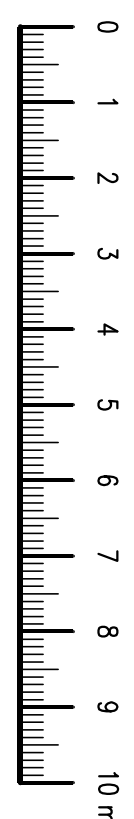

ÜBERSICHT FERTIGTEILTRÄGER


M 1:200

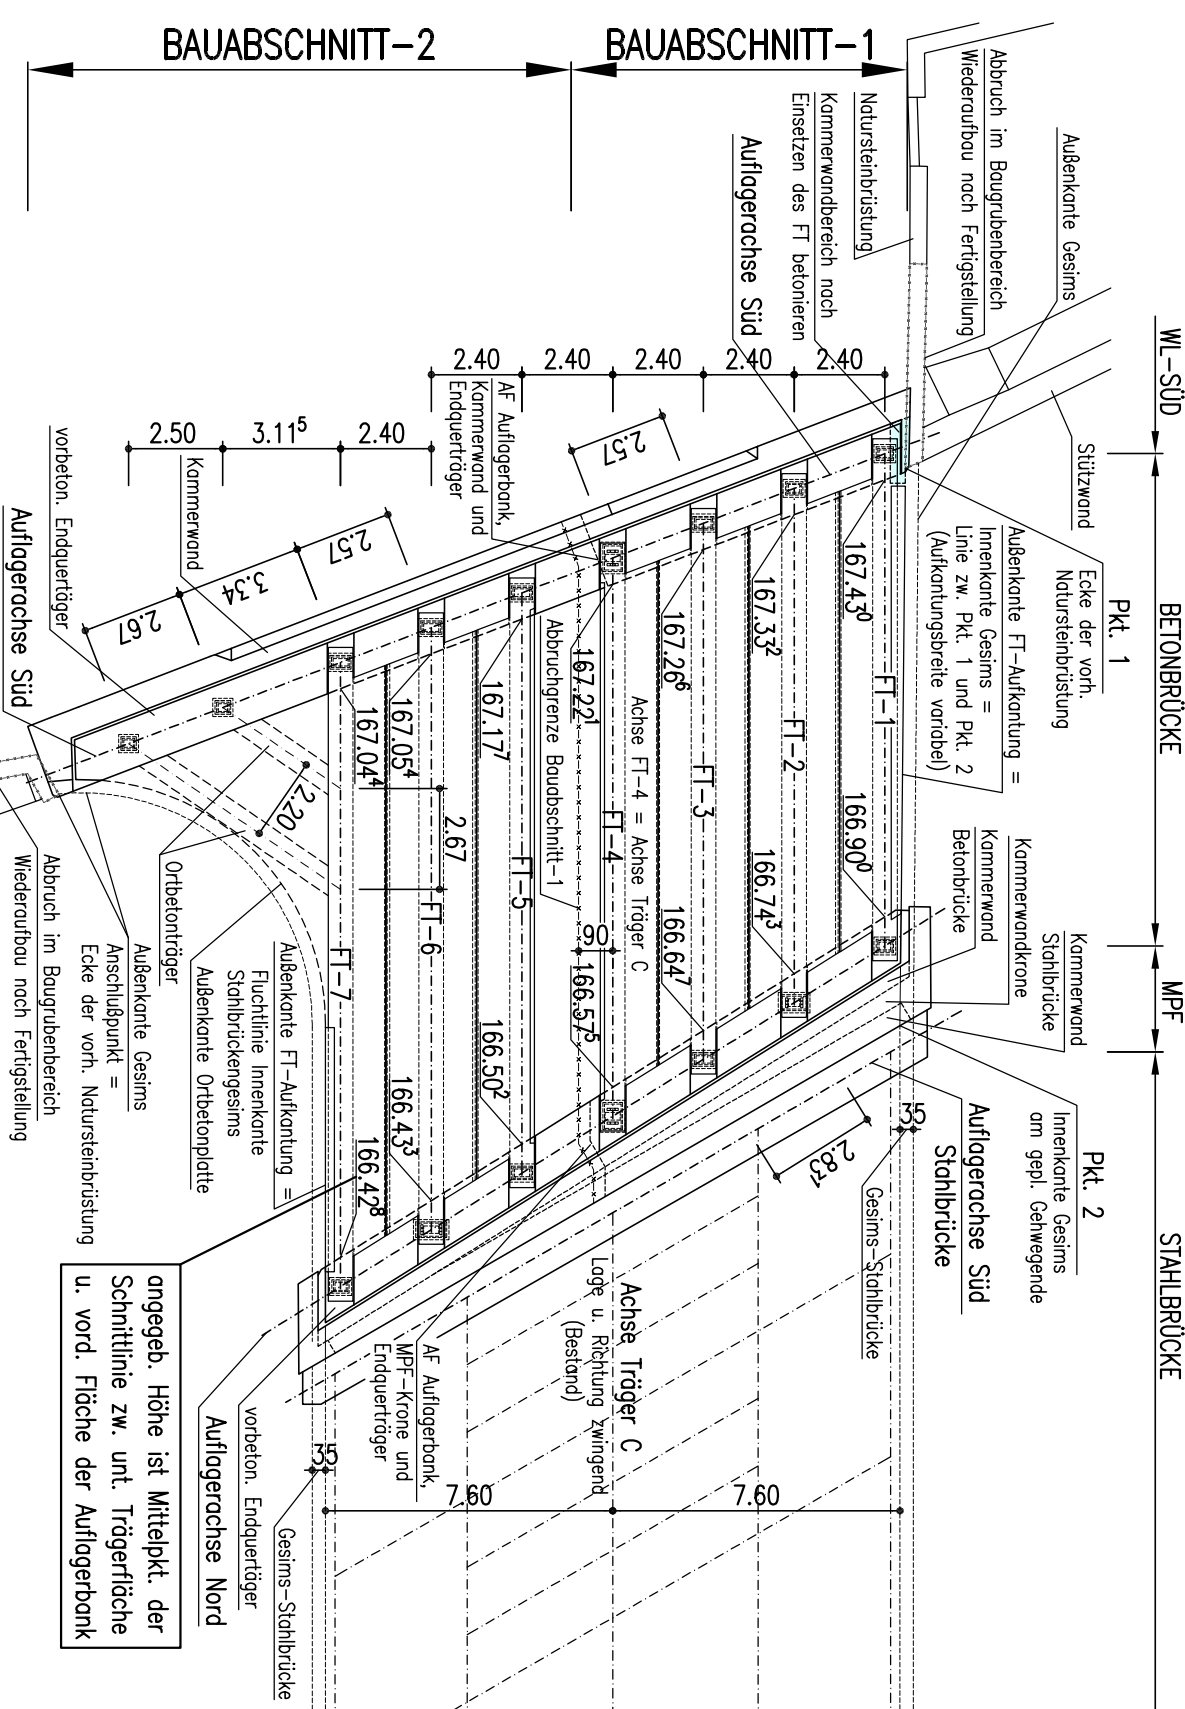

ÜBERSICHT GESAMTBAUWERK


M 1:100

Schichte der Versorgungsleitungen sind nicht dargestellt

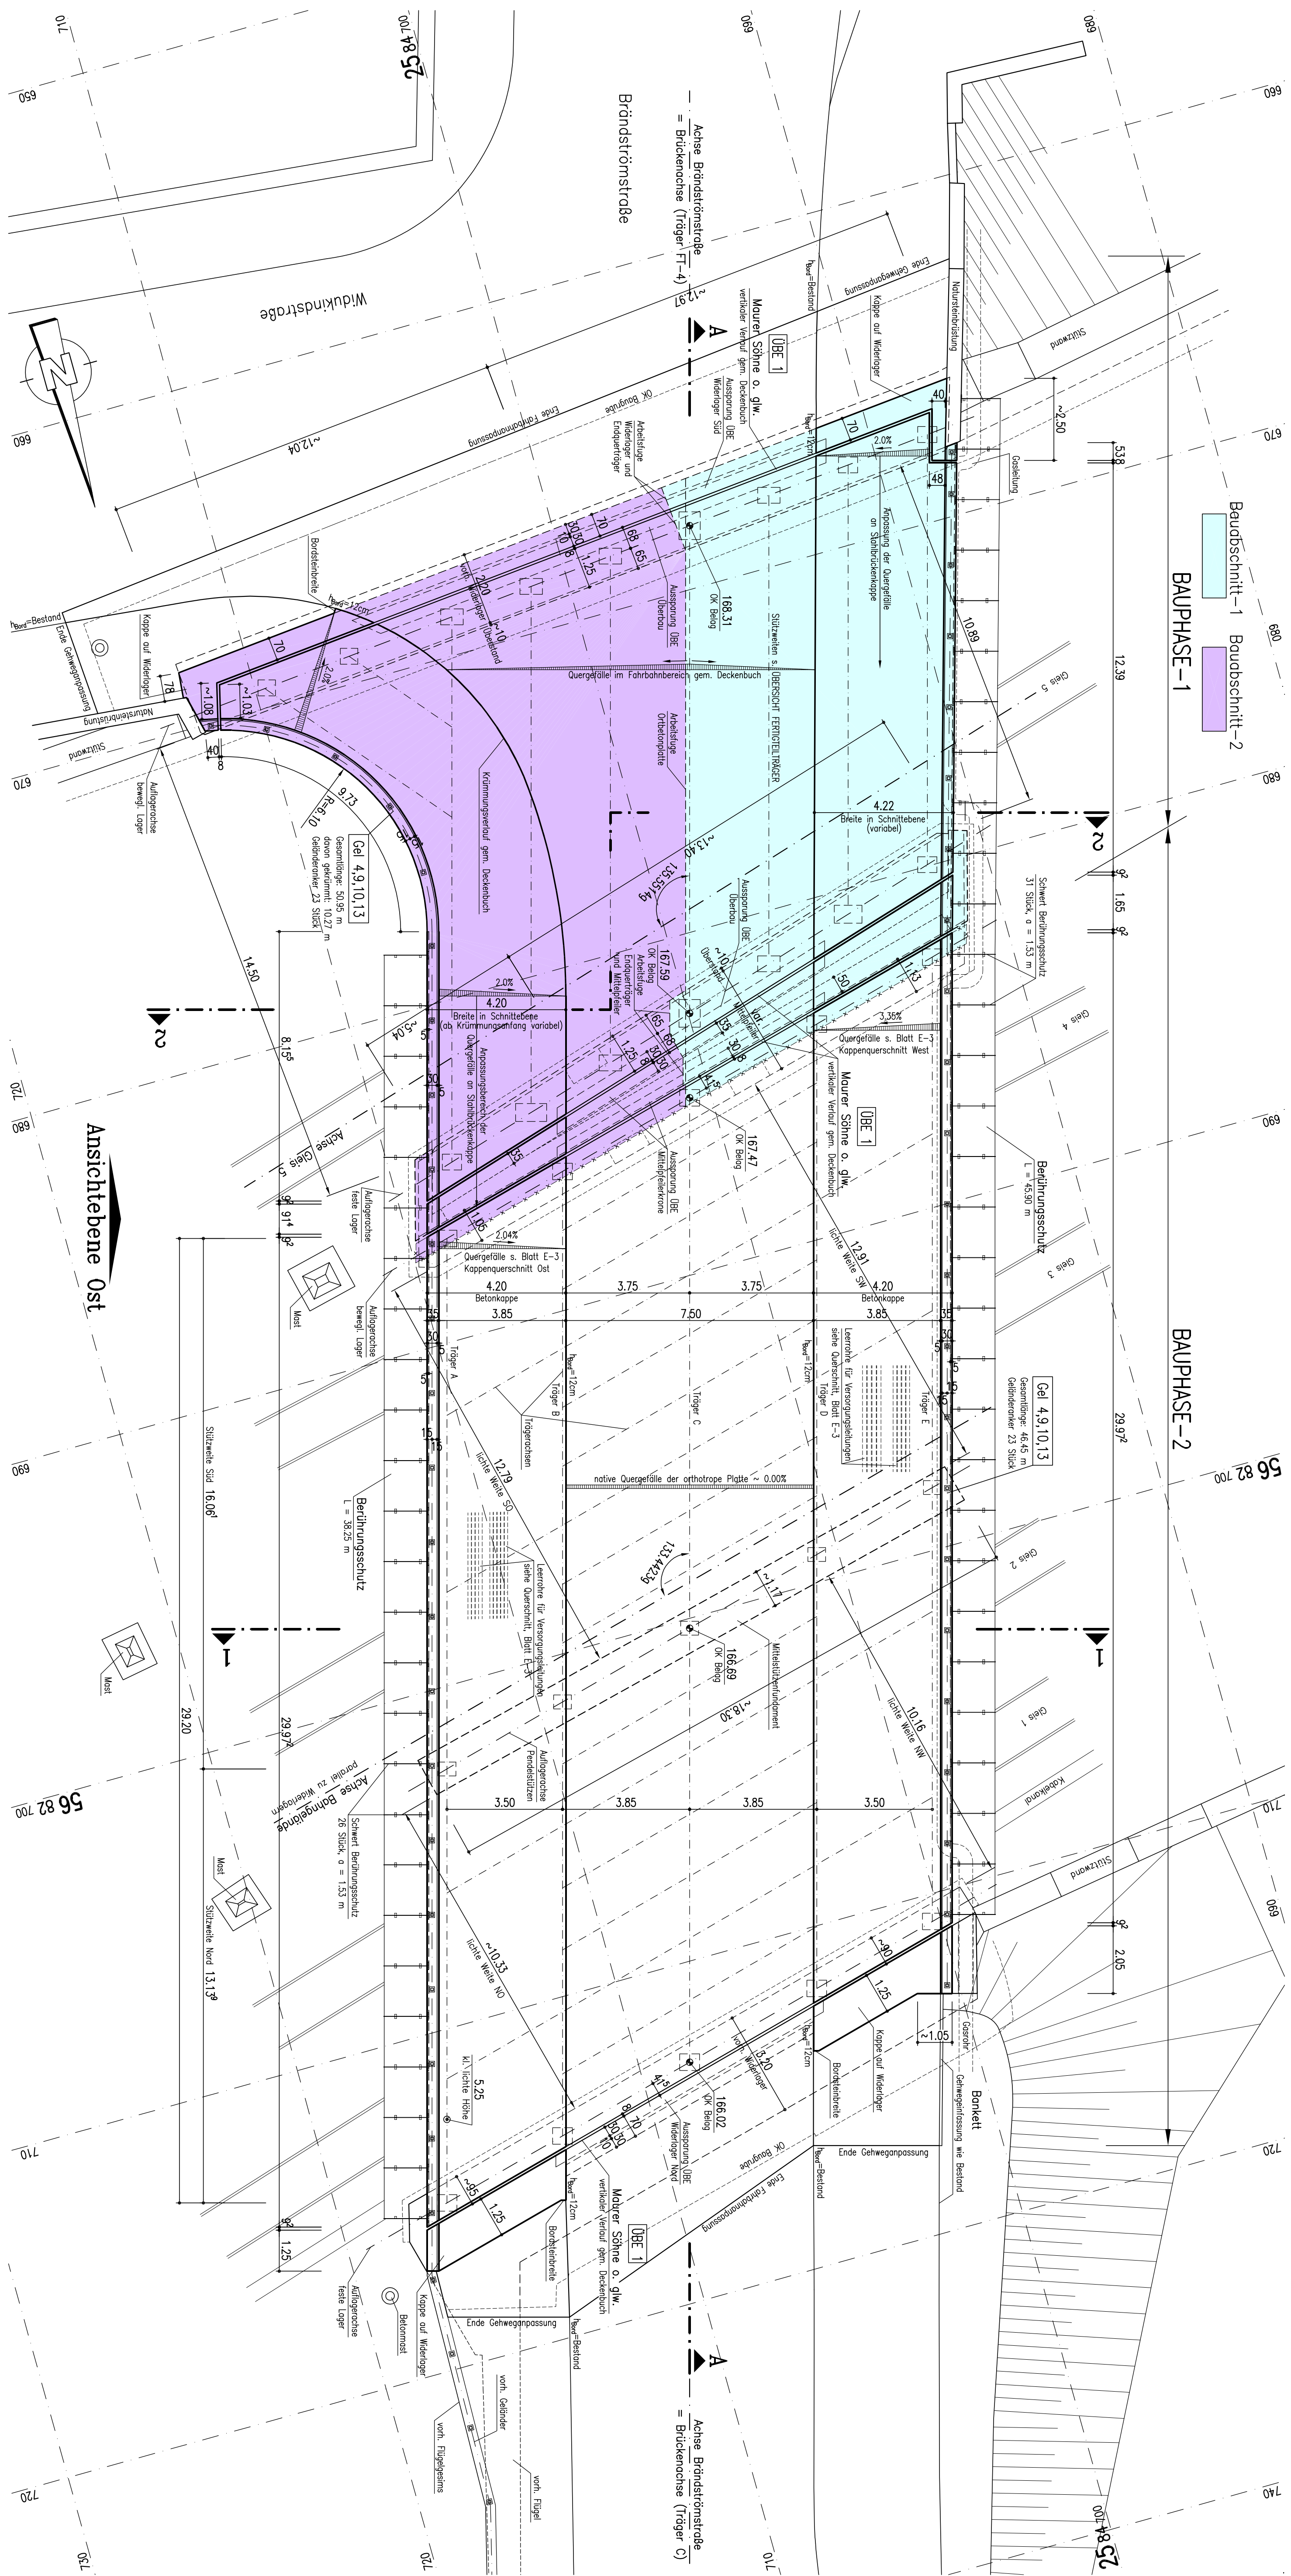


TEILLÄNGSSCHNITT A-A

M 1:100

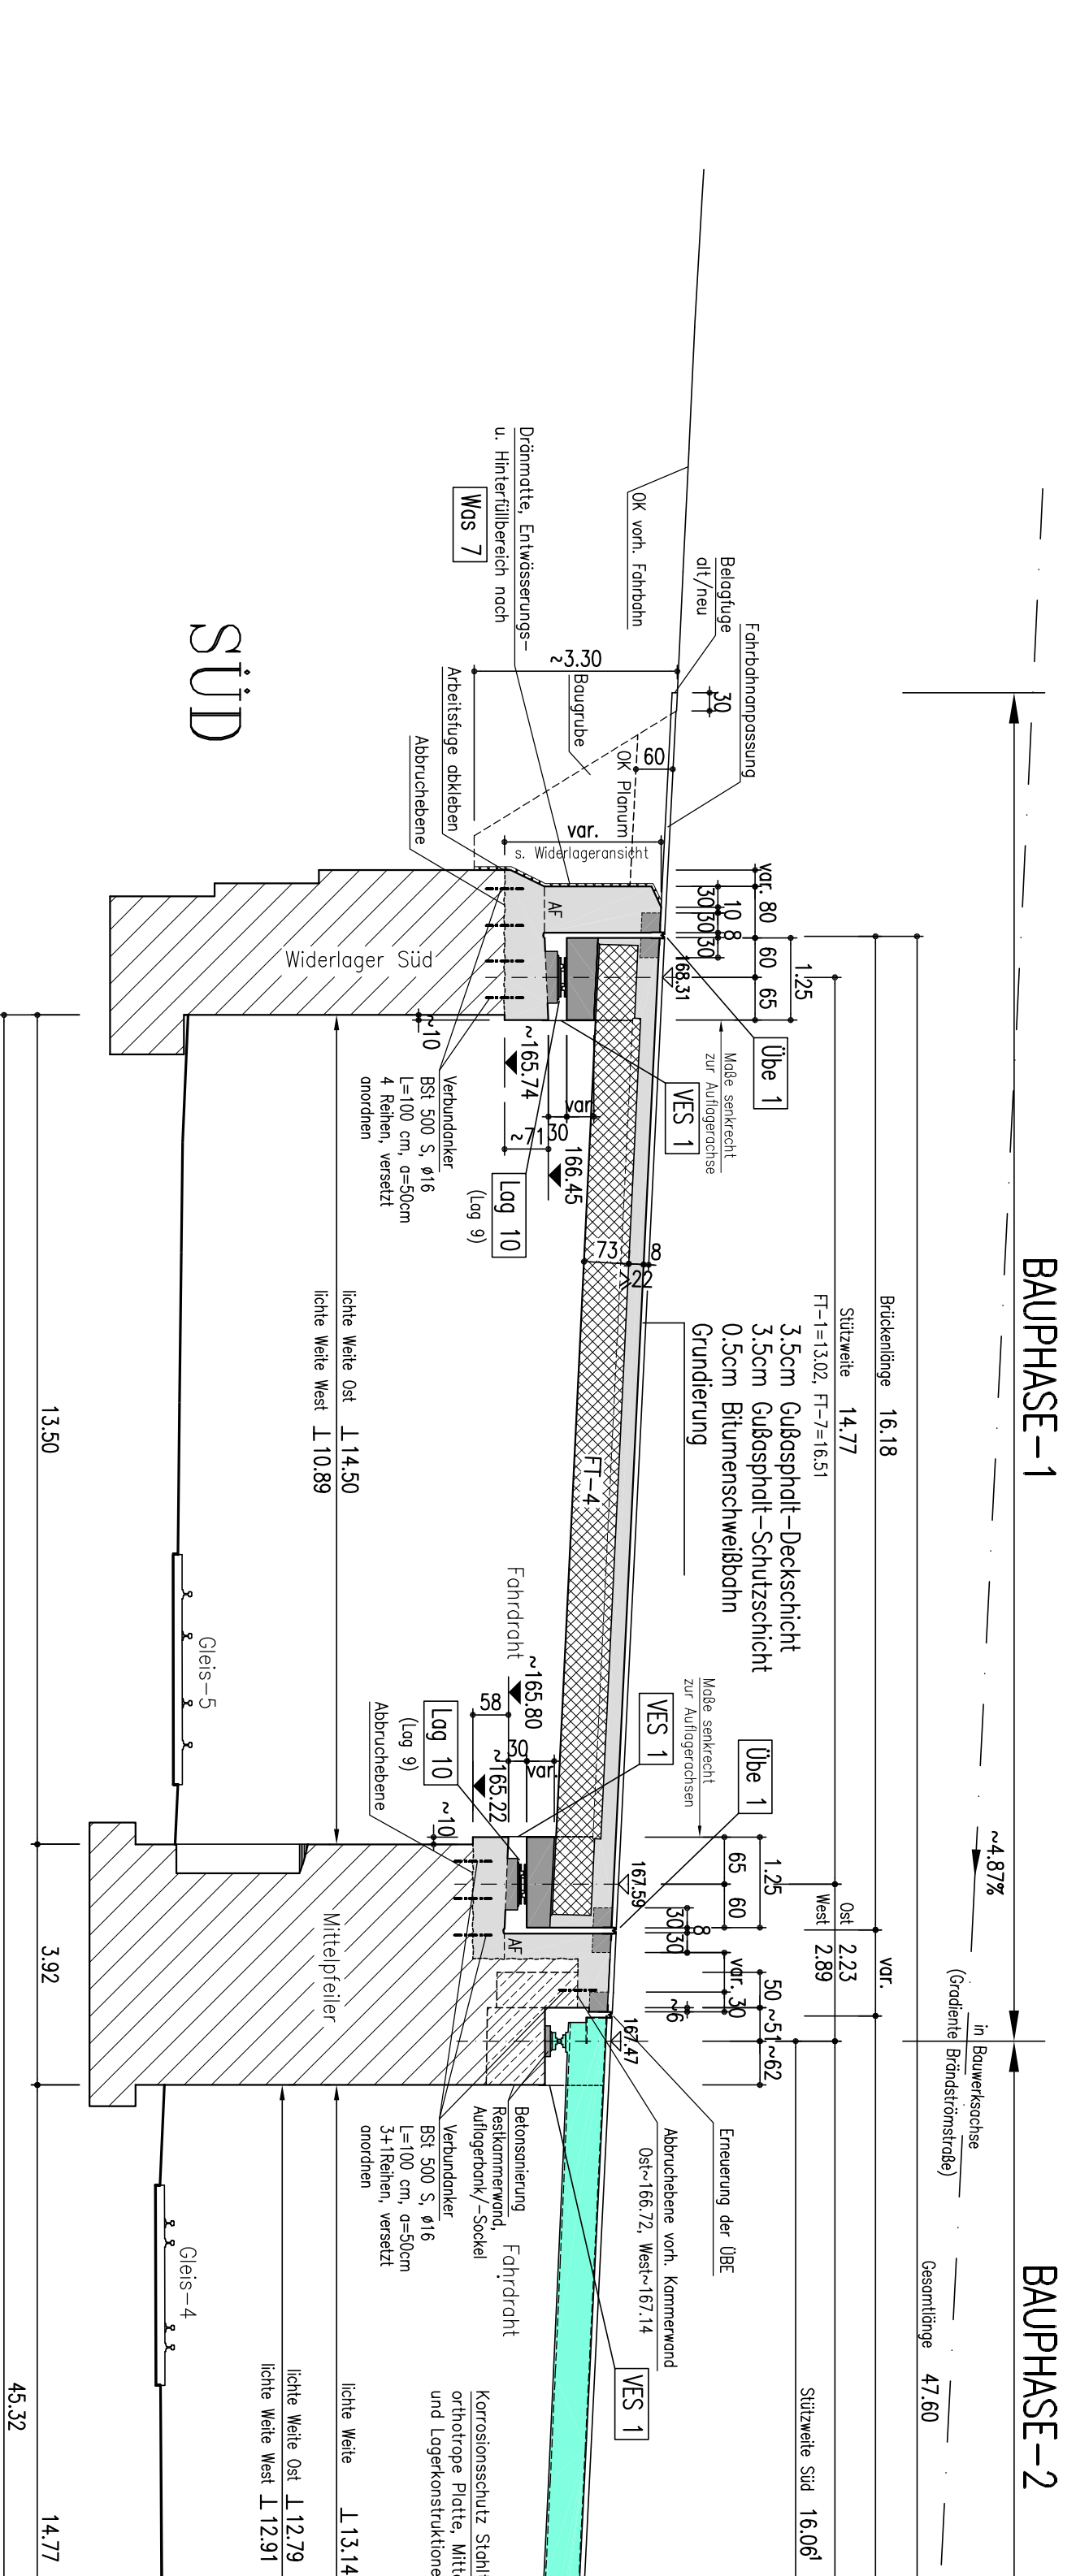


QUERSCHNITT 2-2

M 1:50

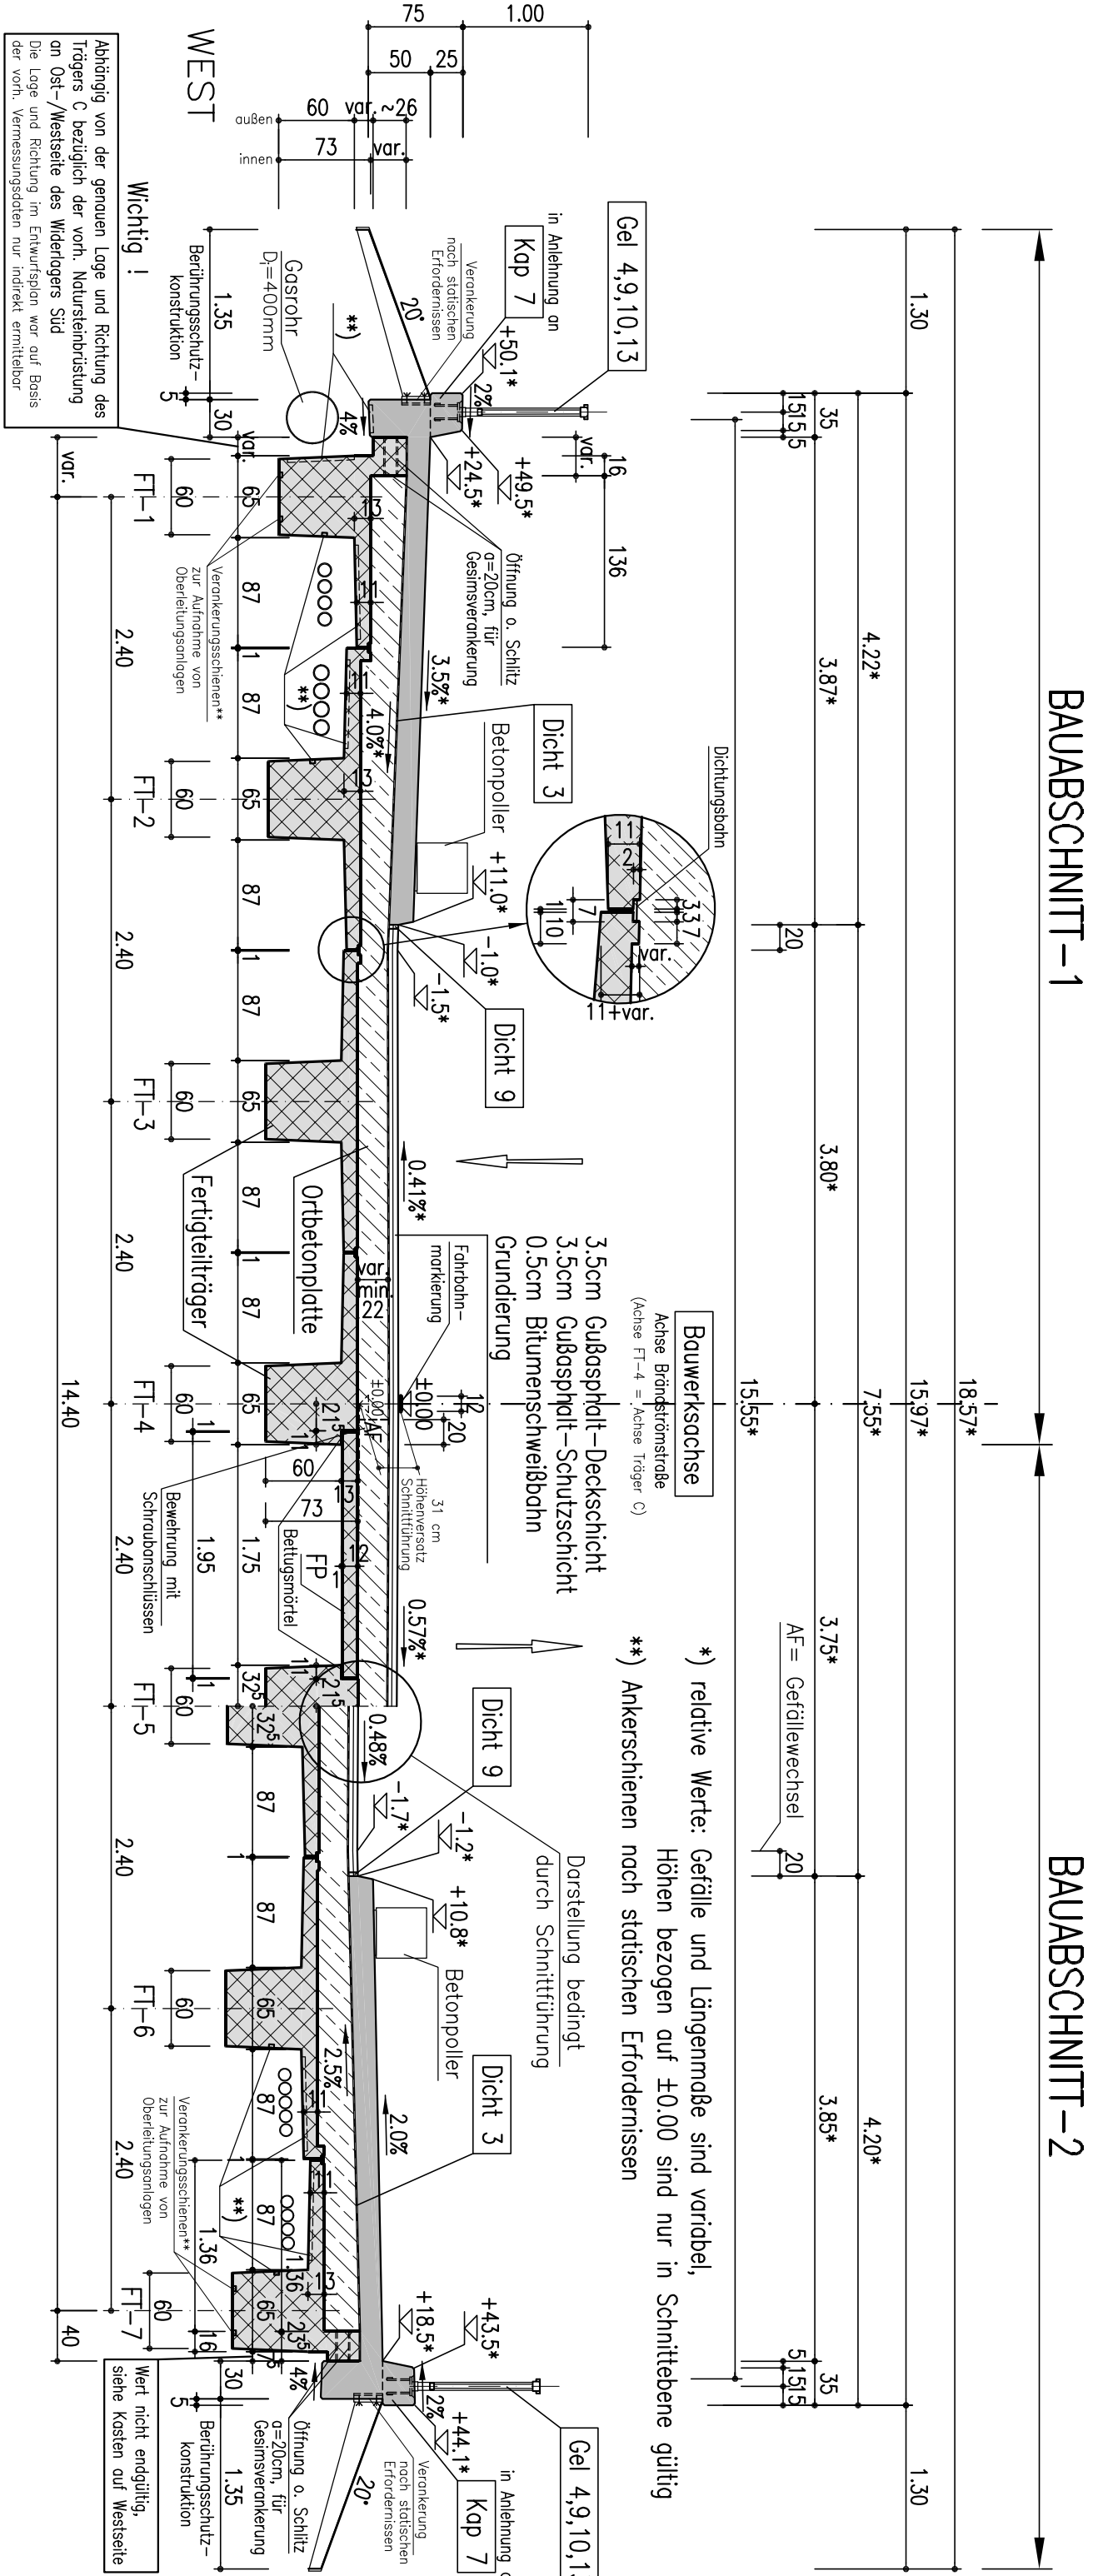

ÜBERSICHT ORTBEFONPLATTE

M 1:200

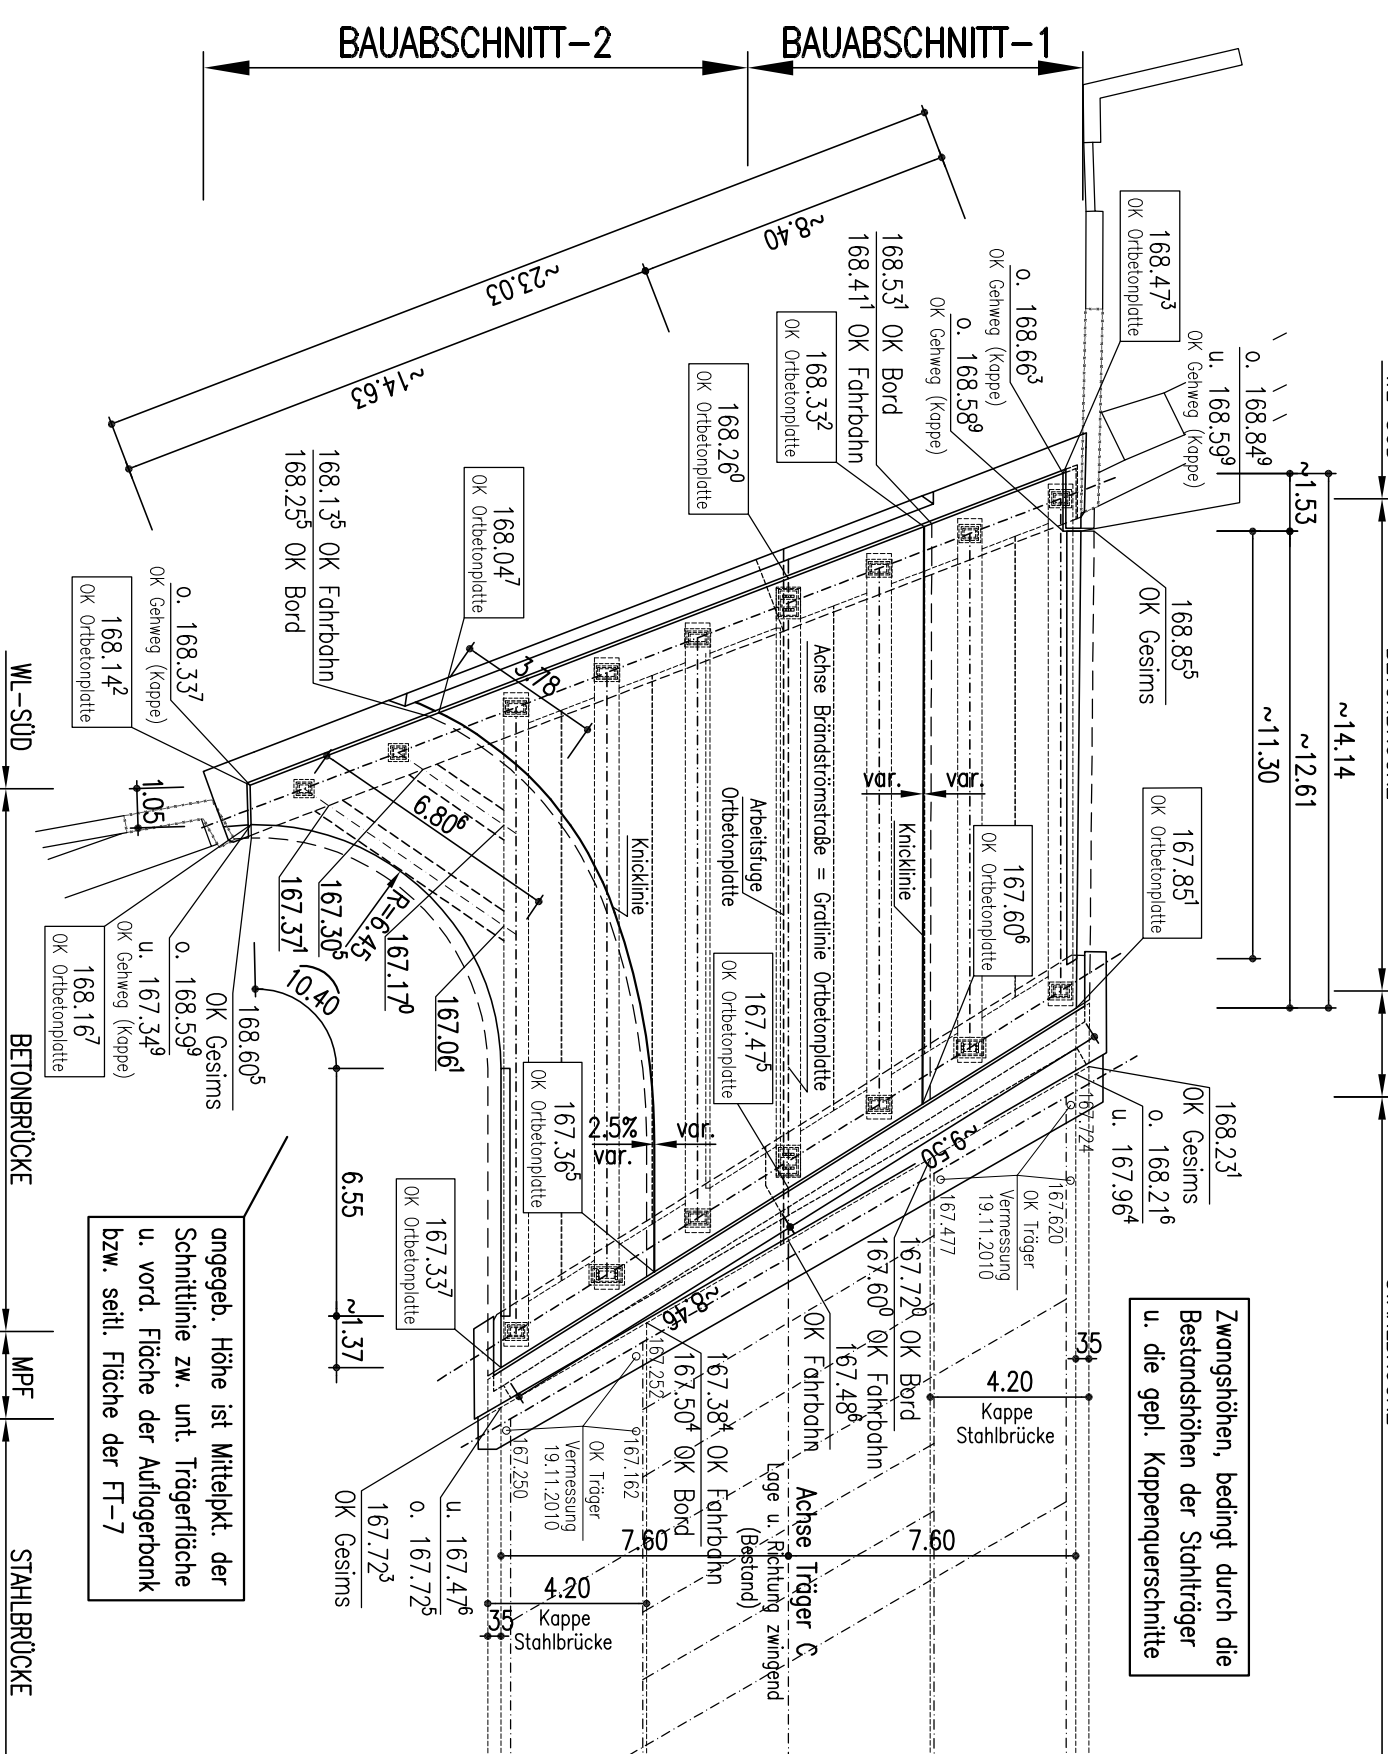

ENTWURFSPLANUNG

