


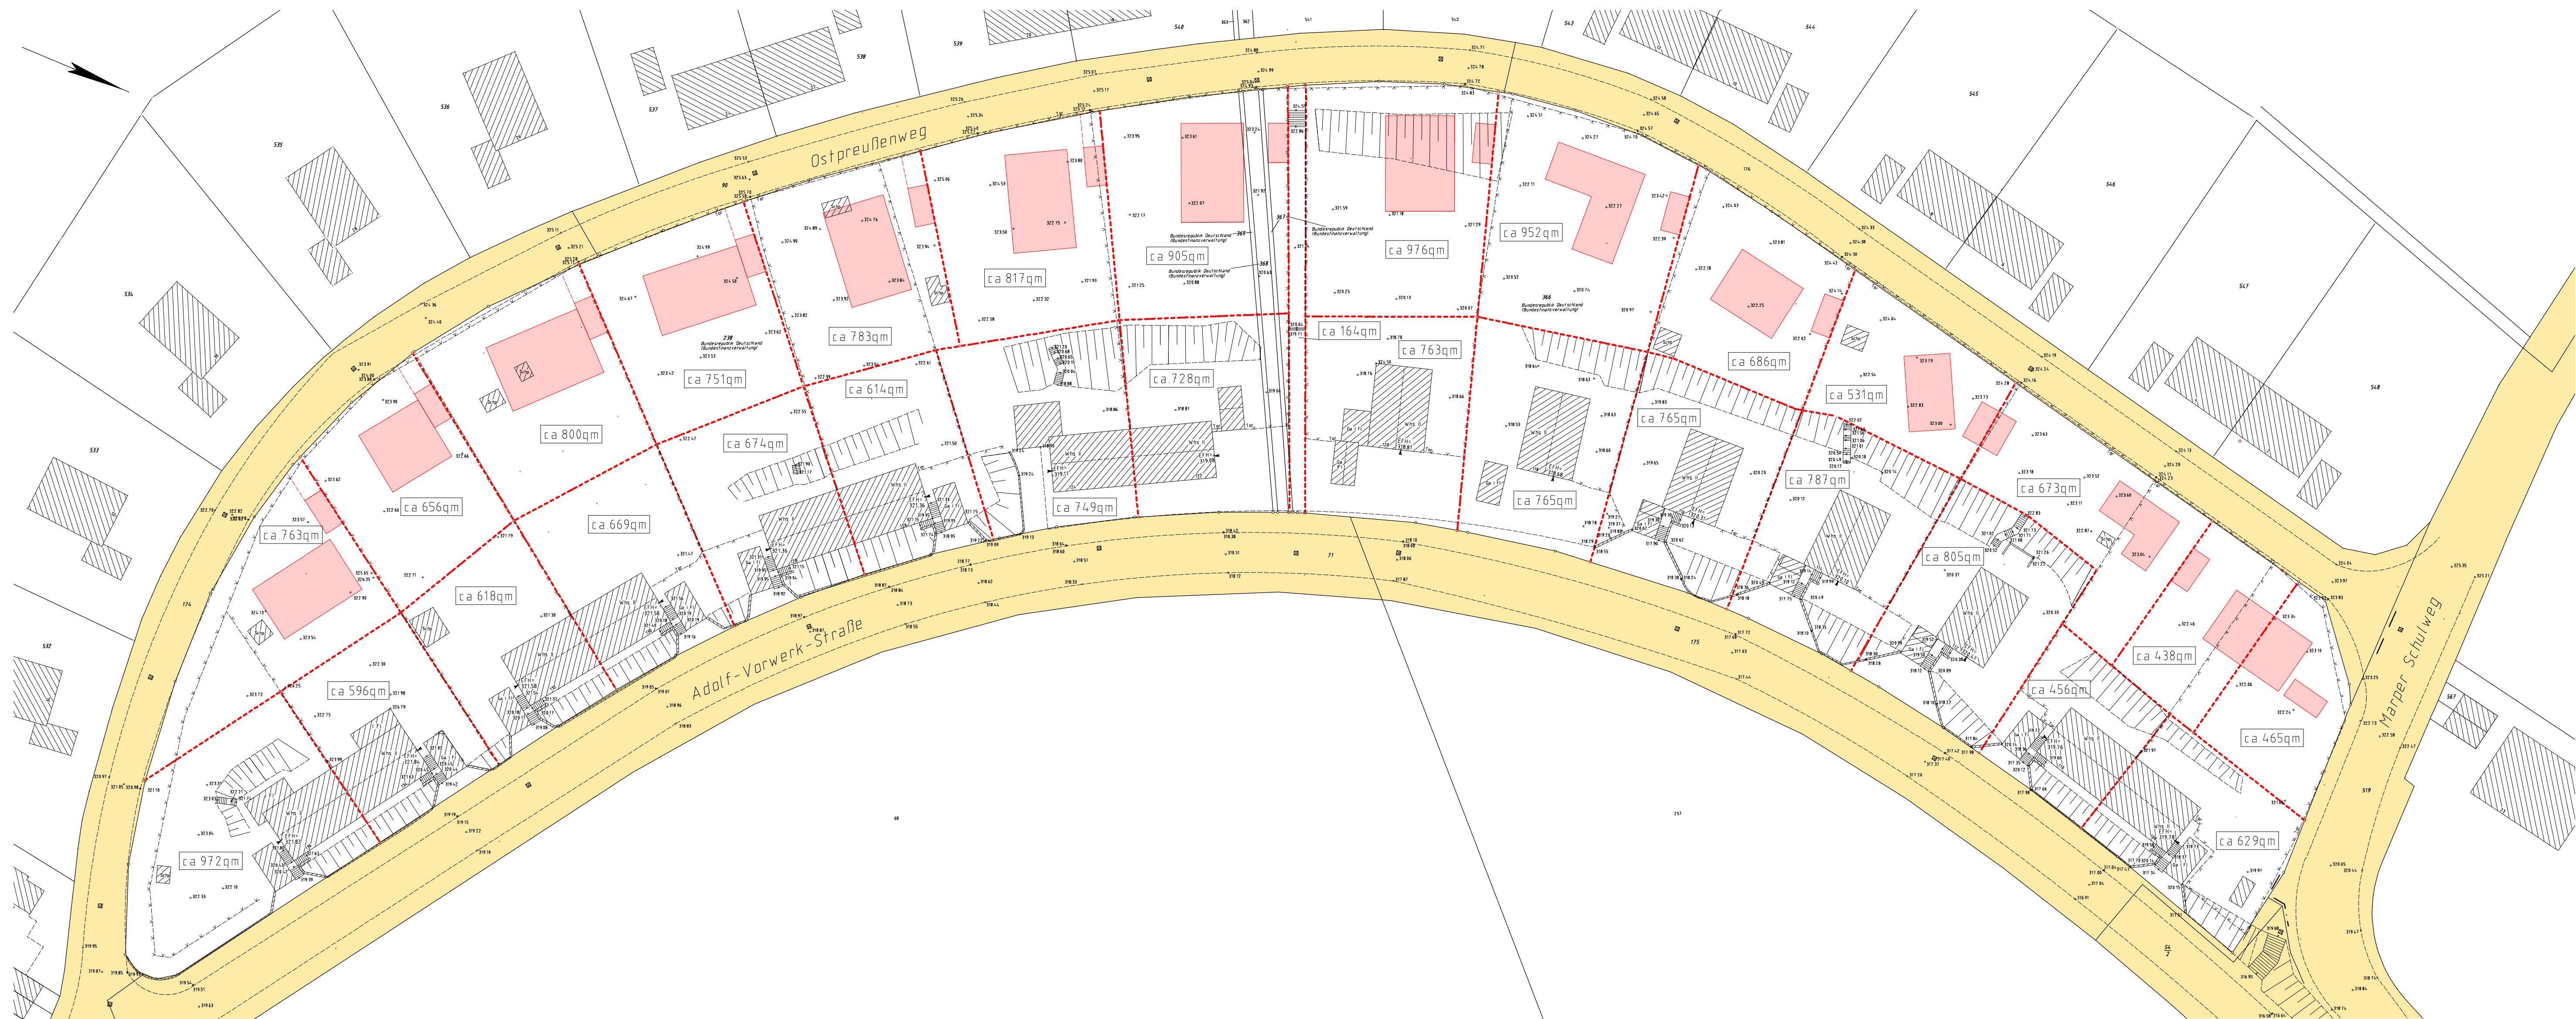

Dipl.-Ing. Ralf Arnscheidt
Öffentlich bestellter Vermessungsingenieur
Veronikastraße 34 45131 Essen
Tel. 0201/231893 Fax 0201/231913
eMail : info@arnscheidt.de

Bauvorhaben:

Ostpreußenweg

Plantitel:

Planungsgrundlage zur Teilung

Angelerigt aufgrund amtlicher Unterlagen und eigener
örtlichen Aufnahme vom 05. 10. 12. u. 14.12.07

GB-Nr.: 07505

Gemarkung: Barmen

Flur: 211 Flurstück(e): 238, 366

Maßstab 1: 250

Essen, den 22.01.2008

Öffentlich bestellter Vermessungsingenieur