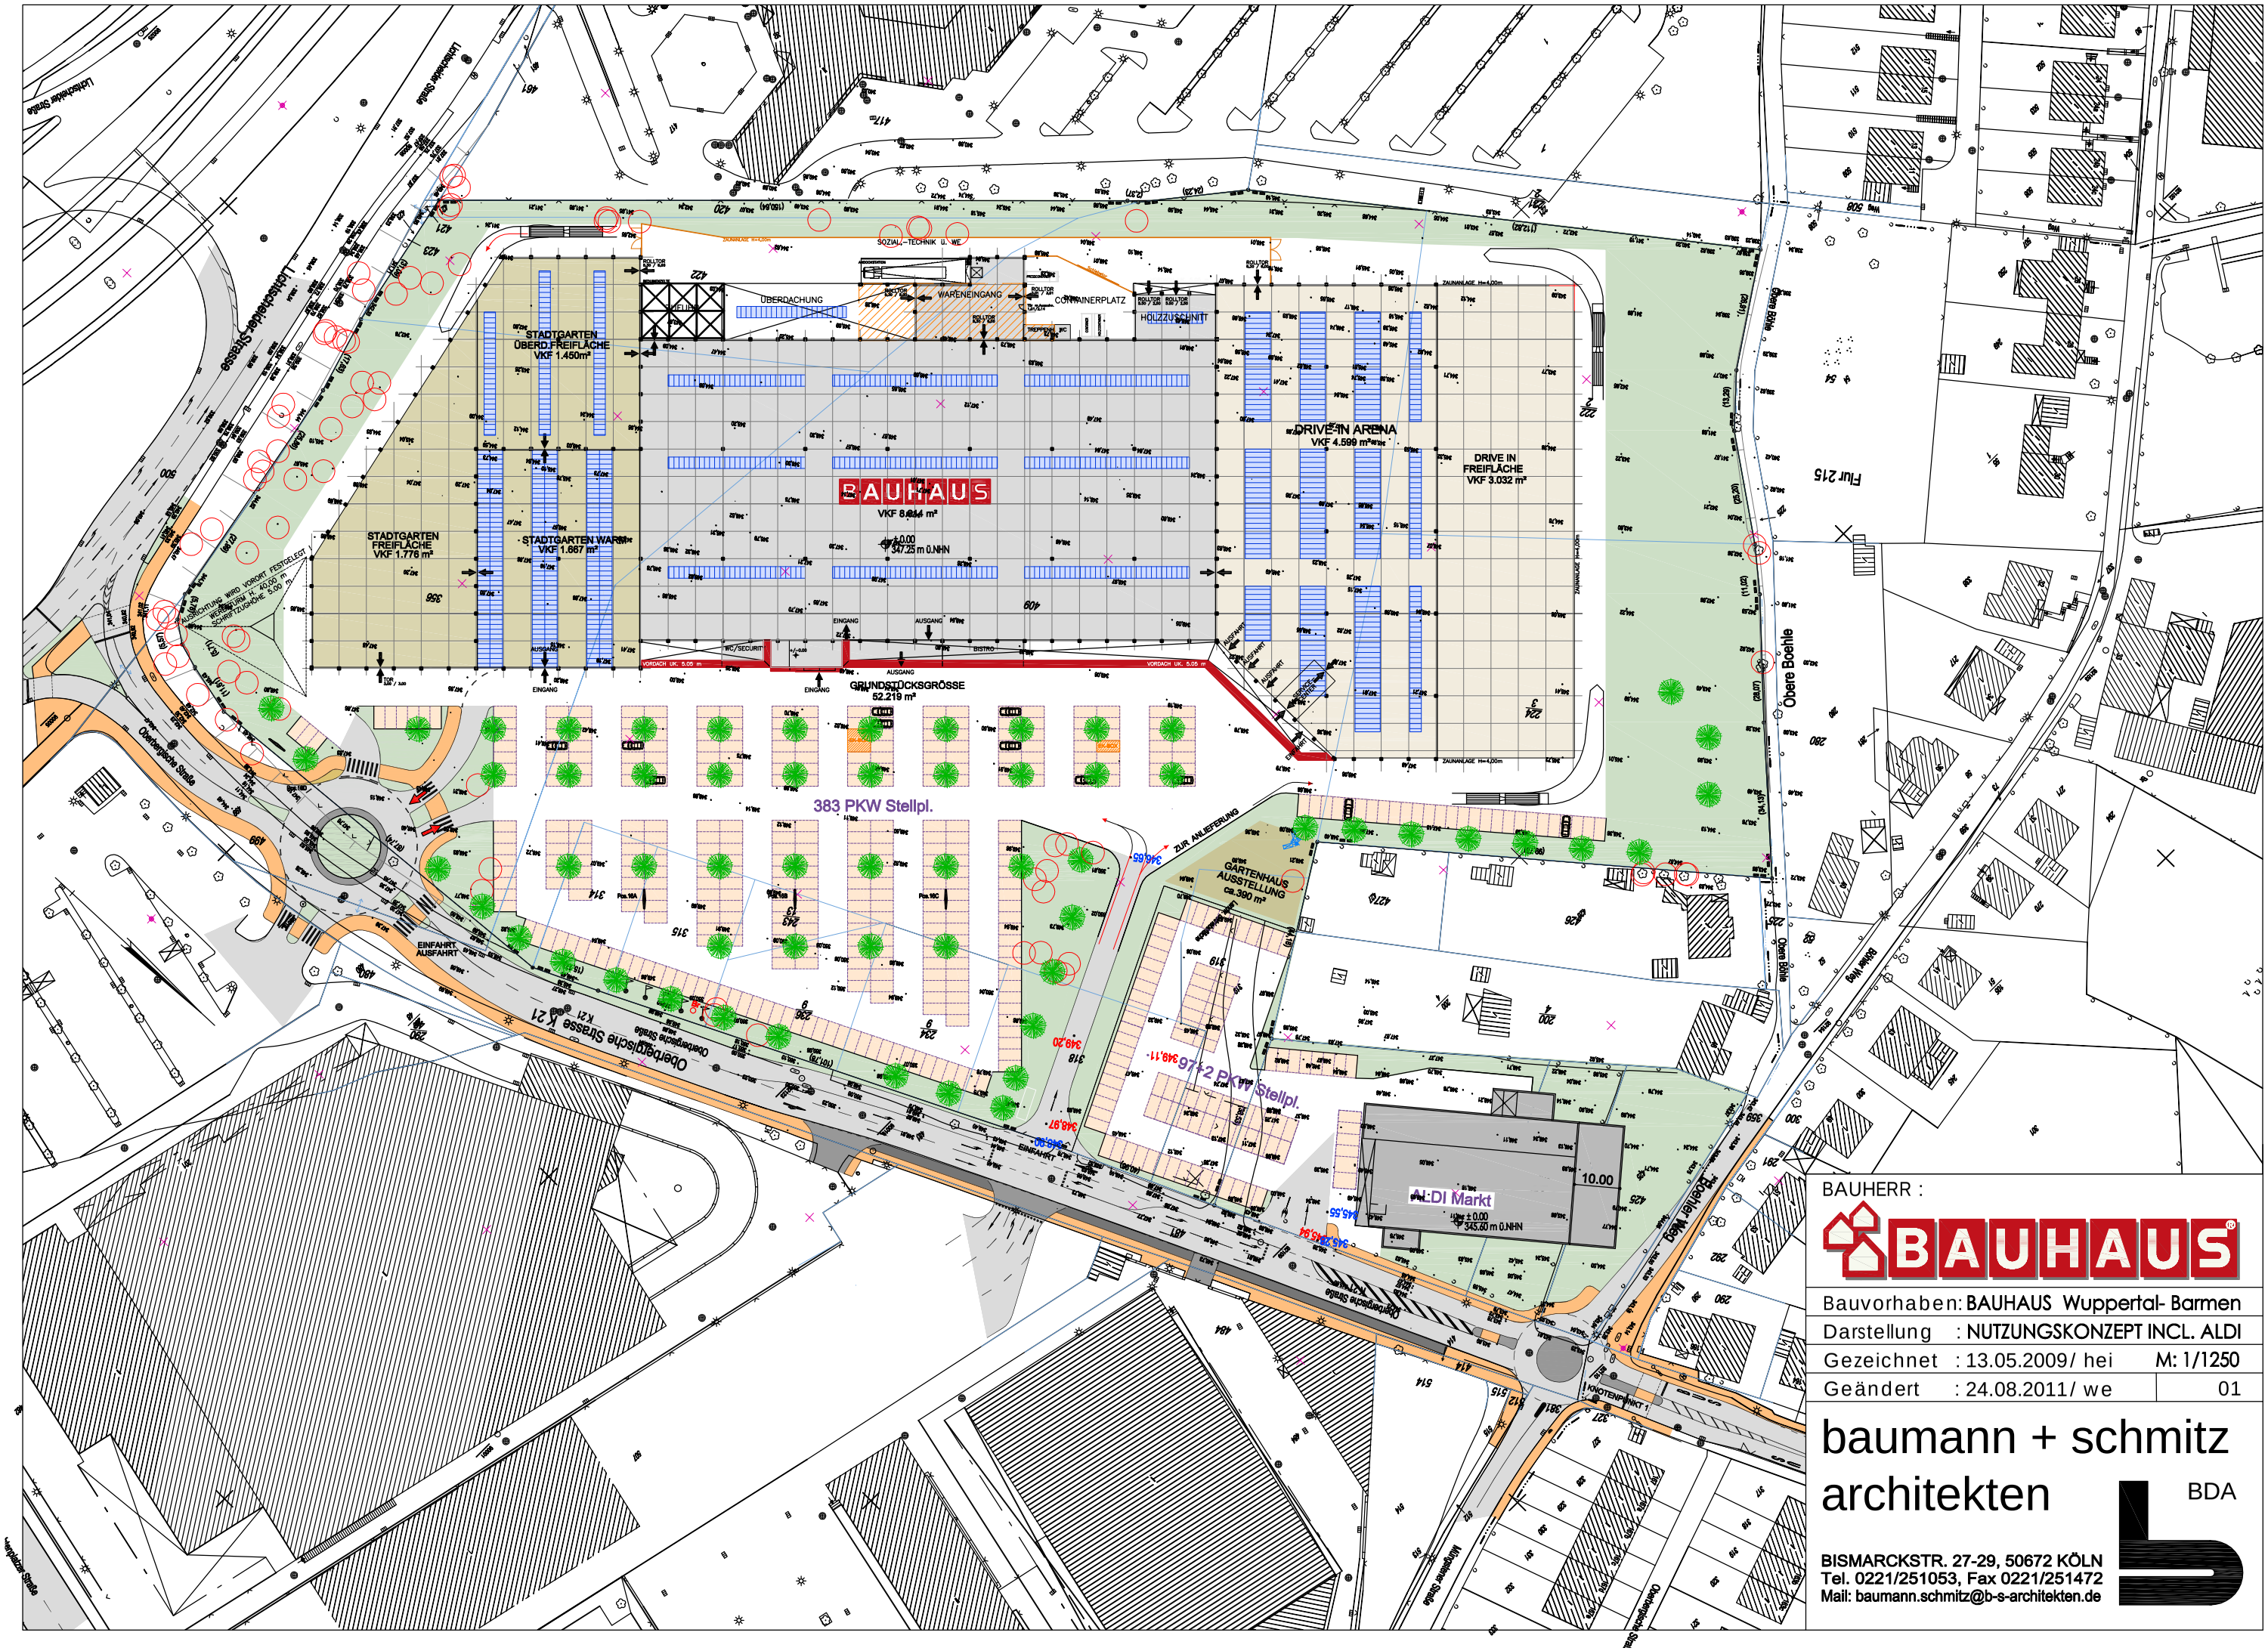

BAUHERR :

BAUHAUS

Bauvorhaben:	BAUHAUS Wuppertal- Barmen
Darstellung	: NUTZUNGSKONZEPT INCL. ALDI
Gezeichnet	: 13.05.2009/ hei — M: 1/1250
Geändert	: 24.08.2011/ we — 01

baumann + schmitz
architekten
BDA

BISMARCKSTR. 27-29, 50672 KÖLN
Tel. 0221/251053, Fax 0221/251472
Mail: baumann.schmitz@b-s-architekten.de