


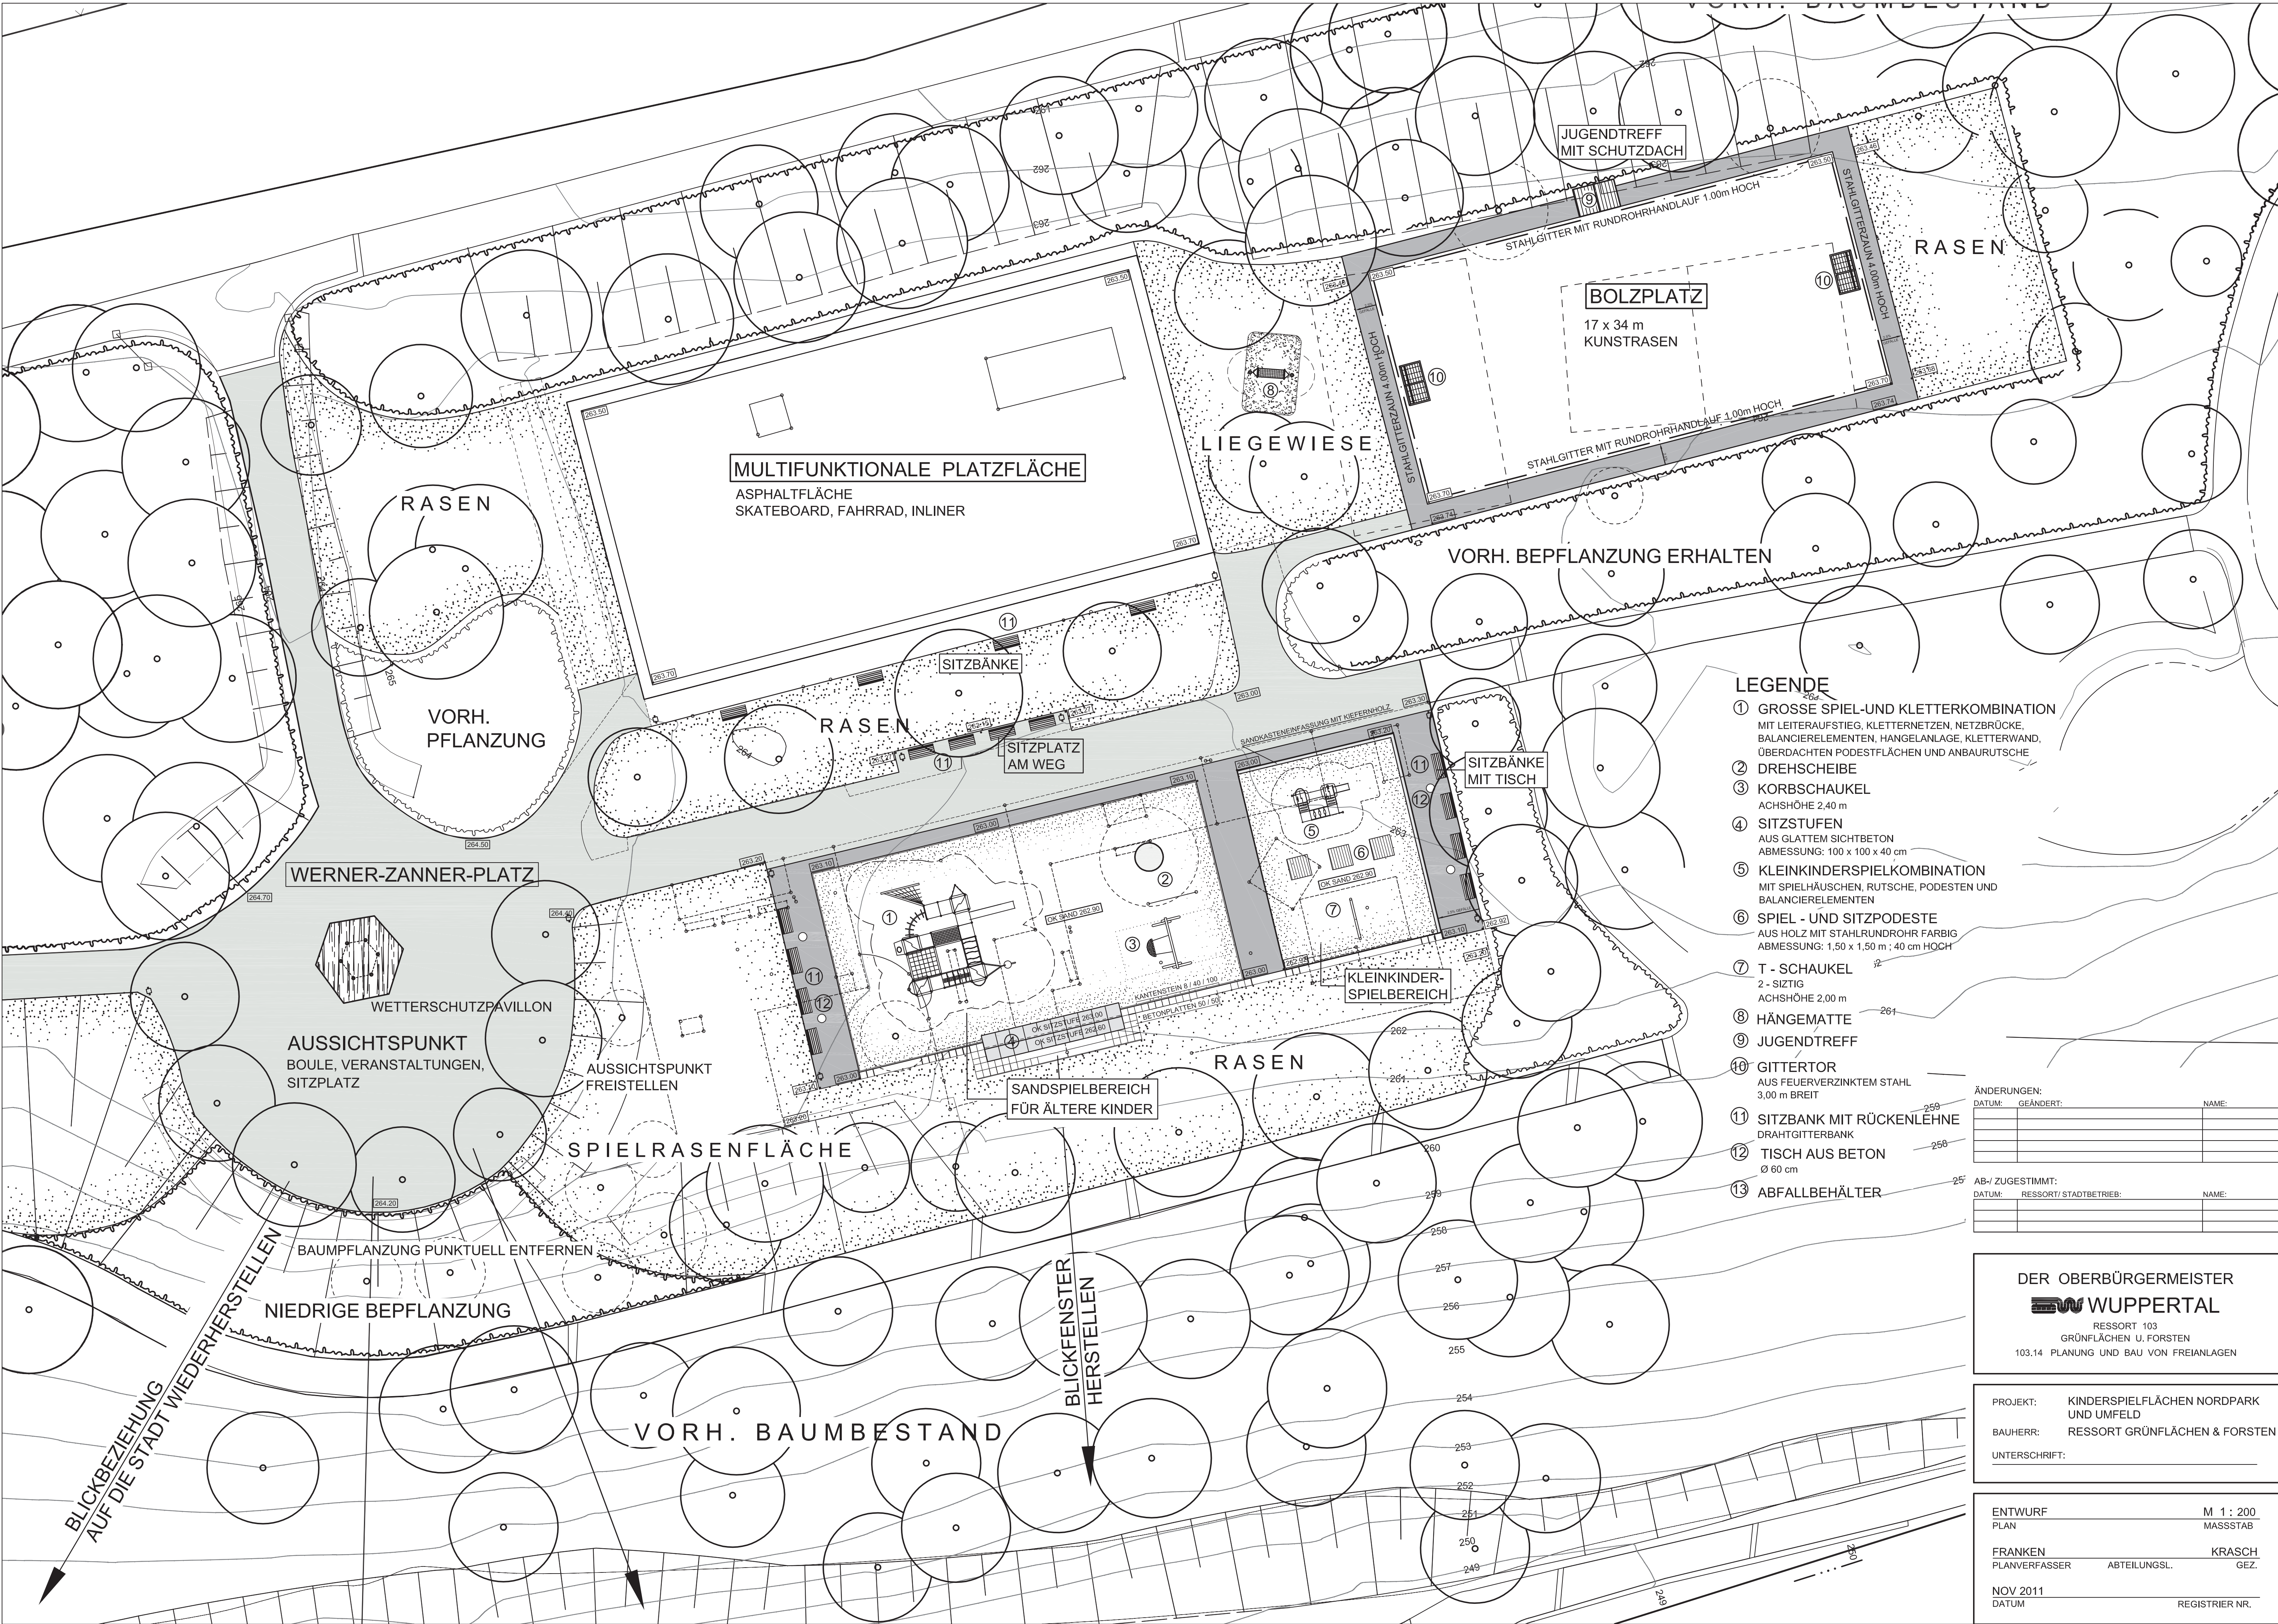

LEGENDE

- ① GROSSE SPIEL-UND KLETTERKOMBINATION
MIT LEITERAUFSTIEG, KLETTERNETZEN, NETZBRÜCKE,
BALANCIERELEMENTEN, HANGELANLAGE, KLETTERWAND,
ÜBERDACHTEN PODESTFLÄCHEN UND ANBAURUTSCHE
- ② DREHSCHLEIBE
- ③ KORBSCHAUKELE
ACHSHÖHE 2,40 m
- ④ SITZSTUFEN
AUS GLATTEM SICHTBETON
ABMESSUNG: 100 x 100 x 40 cm
- ⑤ KLEINKINDERSPIELKOMBINATION
MIT SPIELHÄUSCHEN, RUTSCHE, PODESTEN UND
BALANCIERELEMENTEN
- ⑥ SPIEL - UND SITZPODESTE
AUS HOLZ MIT STAHLRUNDROHR FARBIG
ABMESSUNG: 1,50 x 1,50 m; 40 cm HOCH
- ⑦ T - SCHAUKELE
2 - SITZIG
ACHSHÖHE 2,00 m
- ⑧ HÄNGEMATTE
- ⑨ JUGENDTREFF
- ⑩ GITTERTOR
AUS FEUERVERZINKTEM STAHL
3,00 m BREIT
- ⑪ SITZBANK MIT RÜCKENLEHNE
DRAHTGITTERBANK
- ⑫ TISCH AUS BETON
Ø 60 cm
- ⑬ ABFALLBEHÄLTER

ÄNDERUNGEN:

DATUM:	GEÄNDERT:	NAME:

AB- / ZUGESTIMMT:

DATUM:	RESSORT/ STADTBETRIEB:	NAME:

DER OBERBÜRGERMEISTER

WUPPERTAL

RESSORT 103
GRÜNFLÄCHEN U. FORSTEN
103.14 PLANUNG UND BAU VON FREIANLAGEN

PROJEKT: KINDERSPIELFLÄCHEN NORDPARK
UND UMFELD

BAUHERR: RESSORT GRÜNFLÄCHEN & FORSTEN

UNTERSCHRIFT: _____

ENTWURF PLAN M 1 : 200
MASSSTAB

FRANKEN PLANVERFASSER KRASCH ABTEILUNGSL. GEZ.

NOV 2011 DATUM

REGISTRIER NR. _____