

II T 972/20.


Elberfeld, den 27. August 1920.
Der Stadtbaurat
H. Rupp
Der Stadtbaurat
H. Rupp




Längenprofile

zum Fluchtlinienplan über Strassenzüge

am

Gackland.

Anlage 01c zur VO/0082/12

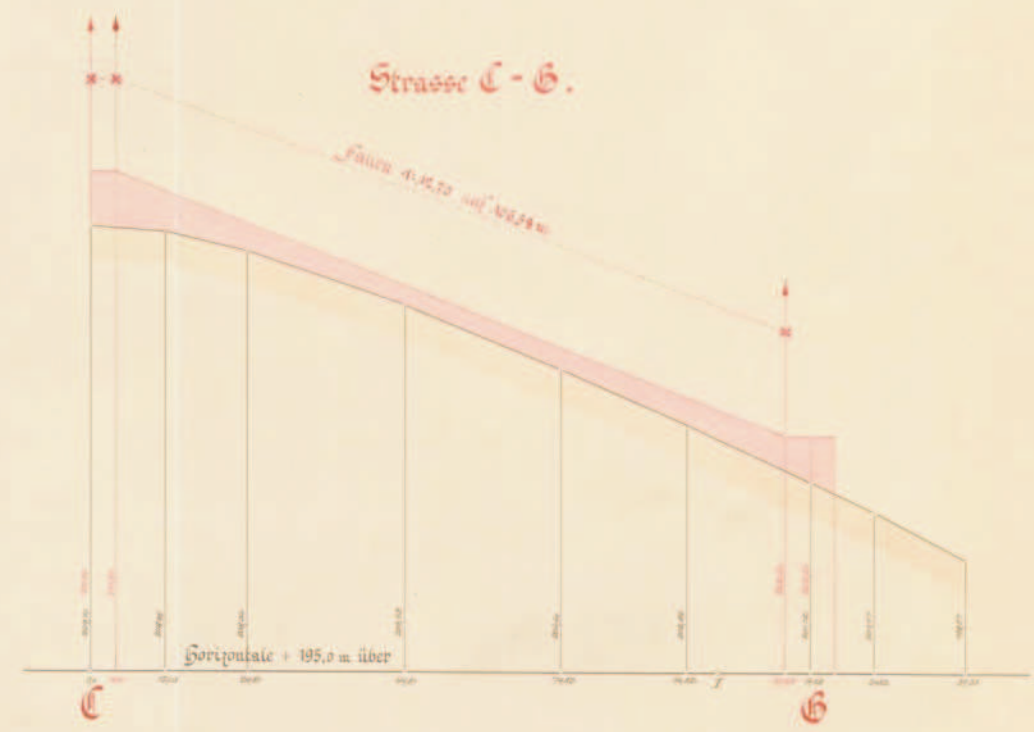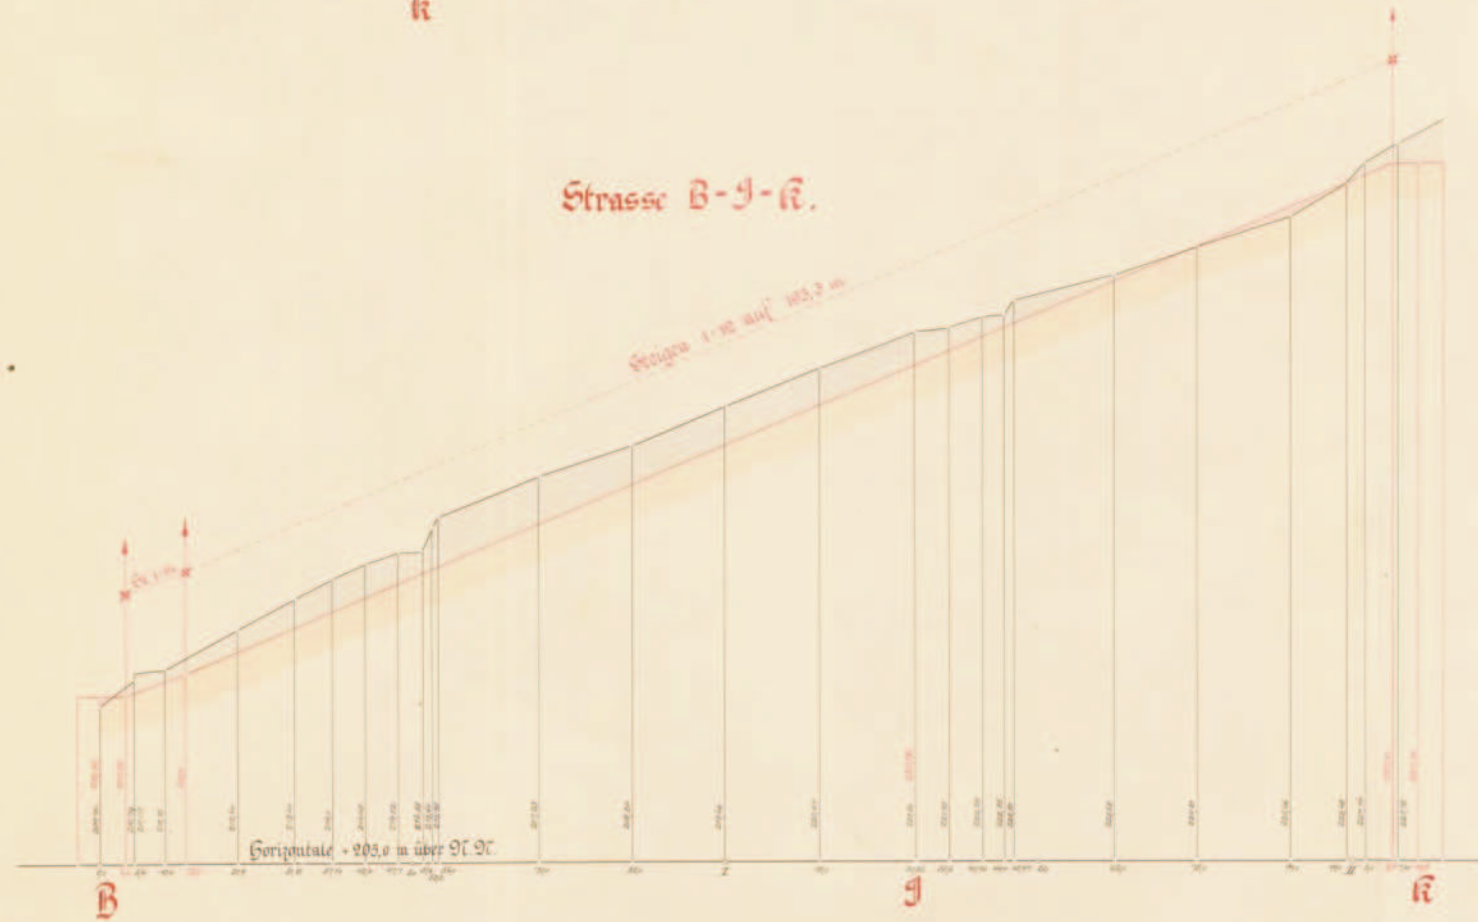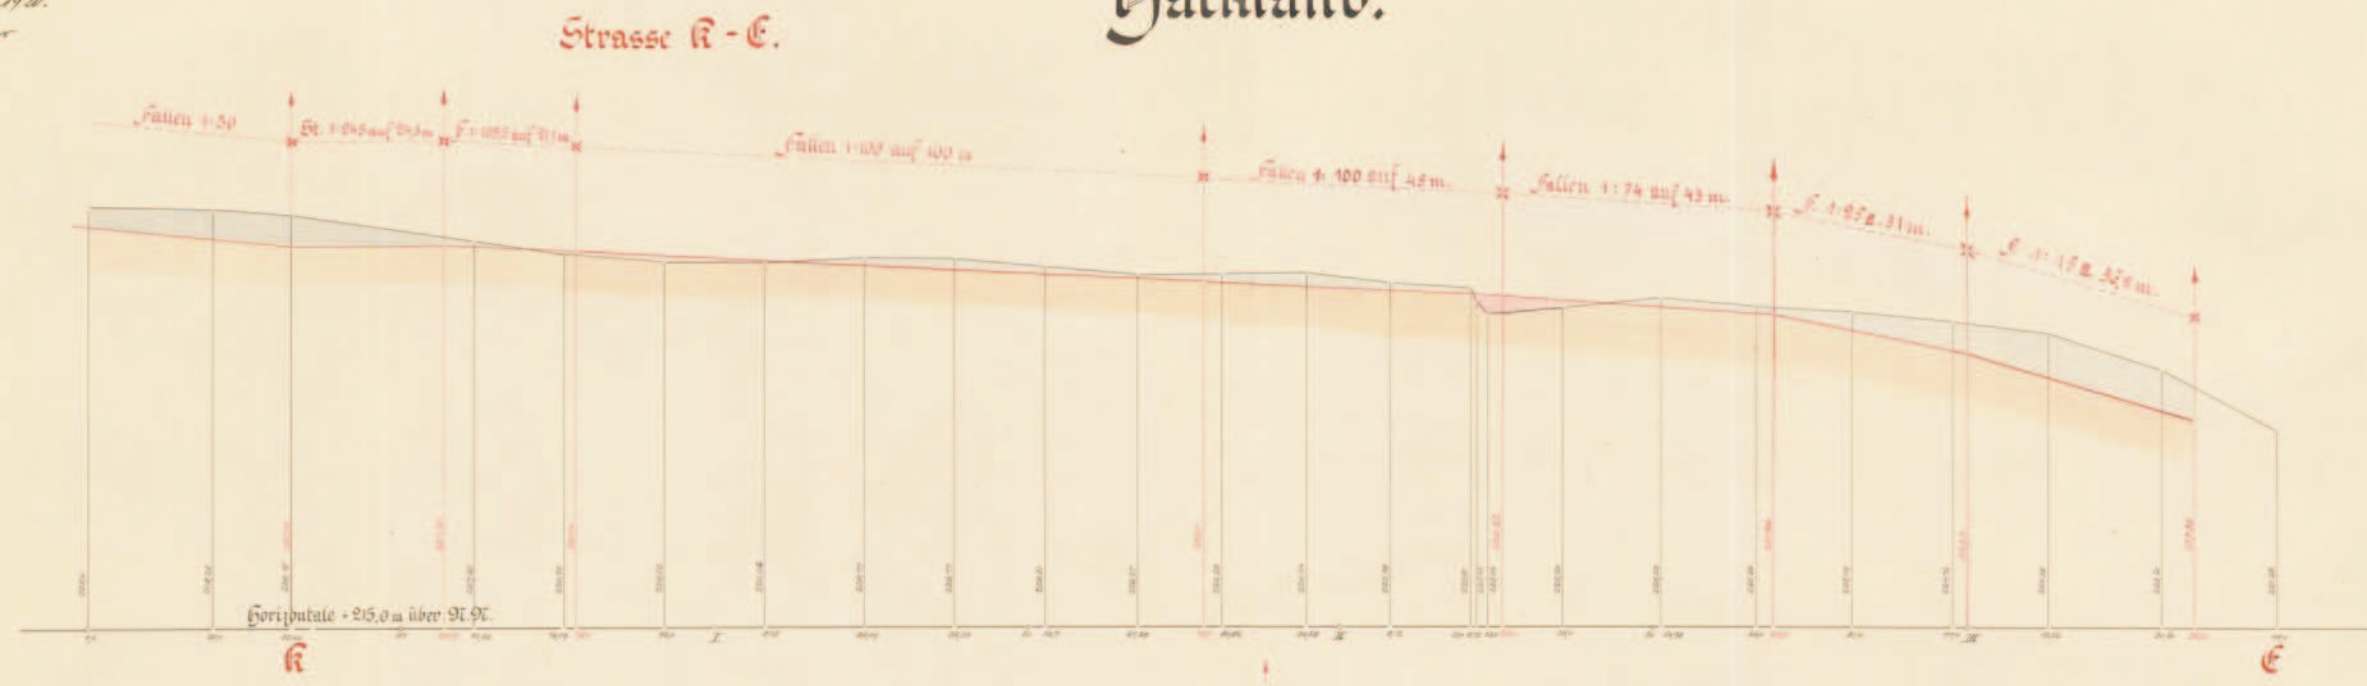

Dargestellt:
Elberfeld, im März 1920
H. Rupp
verordneter Landmesser

11. Juni 1920.
H. Rupp
Stadtbaurat

Fluchtlinienplan No. 4518