



STADT WUPPERTAL

NEBENZEICHNUNG
M 1:2500

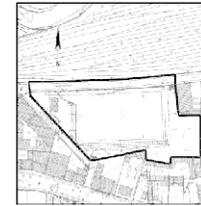

Deckungsgebiet gemäß Aufzeichnungsbuch
vom 14.03.1990

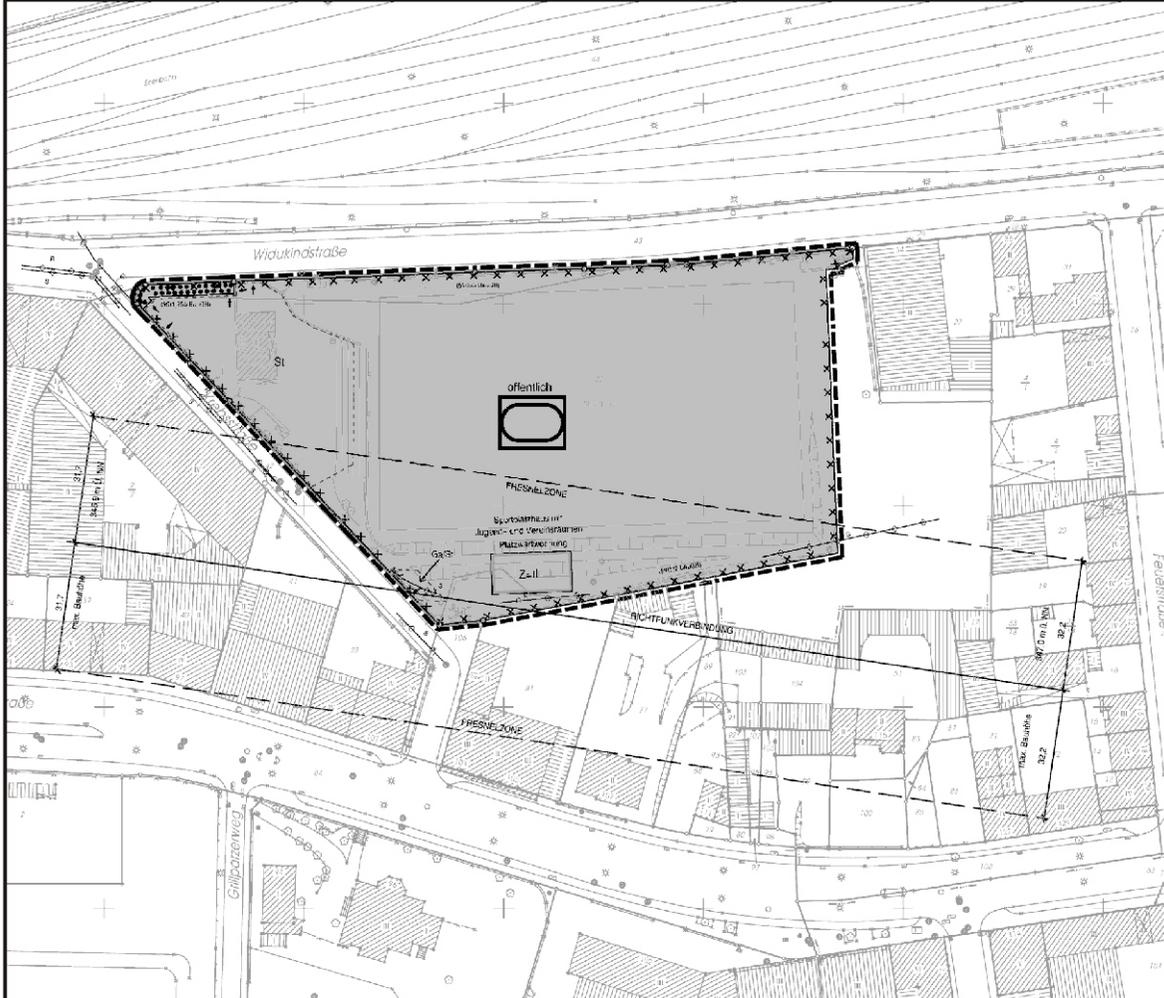

Satzungsbeschluss

1000

Verfahrensstand:
1. Offenlegung
(§3(2) BauGB)
vom 18.03.2002
bis 22.04.2002

Maßstab: 1:500

Genehmigt:
Liegenschaftskarte/Stadtgrünkarte

Lage-Nr.: 8462

Widukindstraße

Bebauungsplan 1000