Stadt Wuppertal

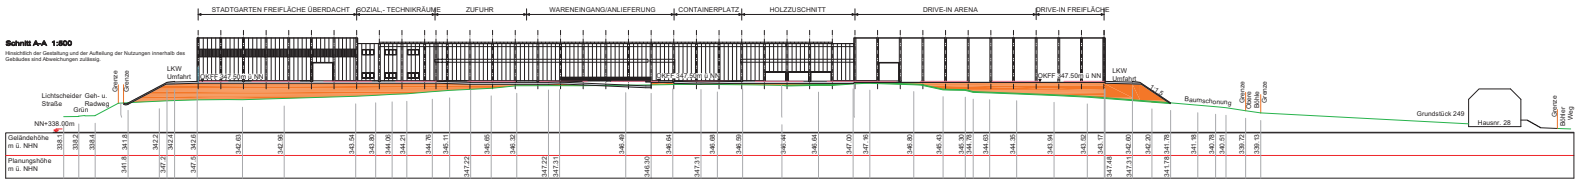

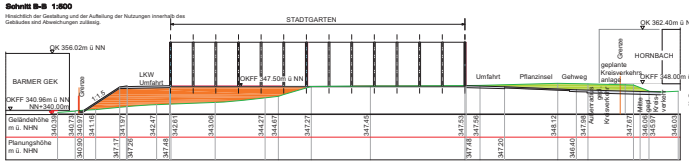

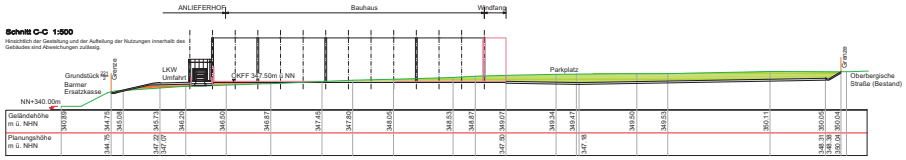

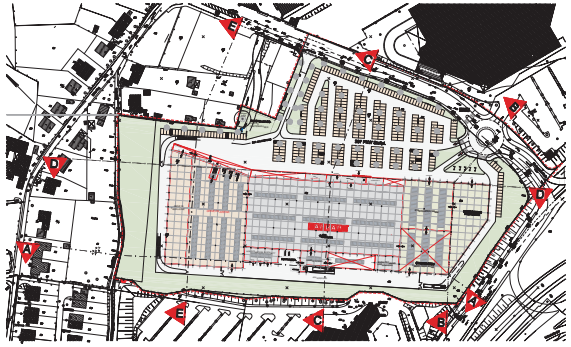

Gemarkung Barmen Flur 213

Lageplan mit Schnittlinien

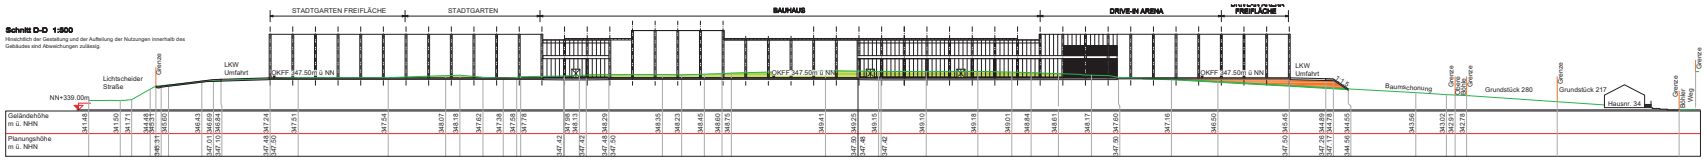

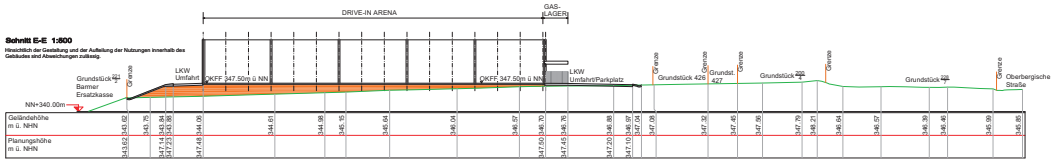

LEGENDE DER GELÄNDESCHNITTE:

- Auffüllung
- Abtragung

1114/1V

Planteil 3

Die Planunterlage i. S. d. §1 PlanzV hat den Stand vom 14.05.2012 Vermessungsbüro SEAD Am Messeplatz 1 50667 Köln Wuppertal, den Öffentlich bestellter Vermessungsing.	Die Planung ist gemäß §2 PlanzV festgelegt. Vermessungsbüro SEAD Am Messeplatz 1 50667 Köln Wuppertal, den Öffentlich bestellter Vermessungsing.	Vorhabenträger: Cosmos Grundstücks- und Vermögens-verwaltungs GmbH Kaiserhofstr. 21 68167 Mannheim Wuppertal, den Geschäftsführer	Dieser vorhabenbezogene Bebauungs-plan wurde entworfen im Mai 2012 Baumann+Kjellerup Architekten Blumenstr. 27-29 50672 Köln Wuppertal, den Entwurfsverfasser	Abgestimmt im Bereich Bauen und Wohnen Der Oberbürgermeister Wuppertal, den I.A. Ressortleiter	Der Ausschuss für Stadtentwicklung, Wirtschaft und Bauen (ASteWiBa) hat am 28.09.2011 für diesen Plan 1114/1V die Einleitung des Satzungsverfahrens gem.§ 12 I.V.m.§ 13a BauGB beschlossen. Farbe der Eintragung Wuppertal, den Vorsitzender des ASteWiBa	Der Ausschuss für Stadtentwicklung, Wirtschaft und Bauen (ASteWiBa) hat am 00.00.2012 für diesen Plan 1114/1V die Änderung des Geltungsbereiches und die Offenlegung (§3 Abs. 2 BauGB) beschlossen. Farbe der Eintragung Wuppertal, den Vorsitzender des ASteWiBa	Dieser Plan Nr. 1114/1V ist vom 00.00.2012 bis zum 00.00.2012 öffentlich ausgelegt worden (§3 Abs. 2 BauGB). Farbe der Eintragung Ressort Bauen und Wohnen Wuppertal, den I.A.

Maßstab: 1 : 1000 (0 m 10 m 20 m 30 m)	Lage im Stadtplan: 37378
Baumarkt Lichtscheid - Entwurf Stand 26.07.2012	
1114/1V Planteil 3	
Vorhaben- und Erschließungsplan	