


NORD

Bauteil A

Bauteil B

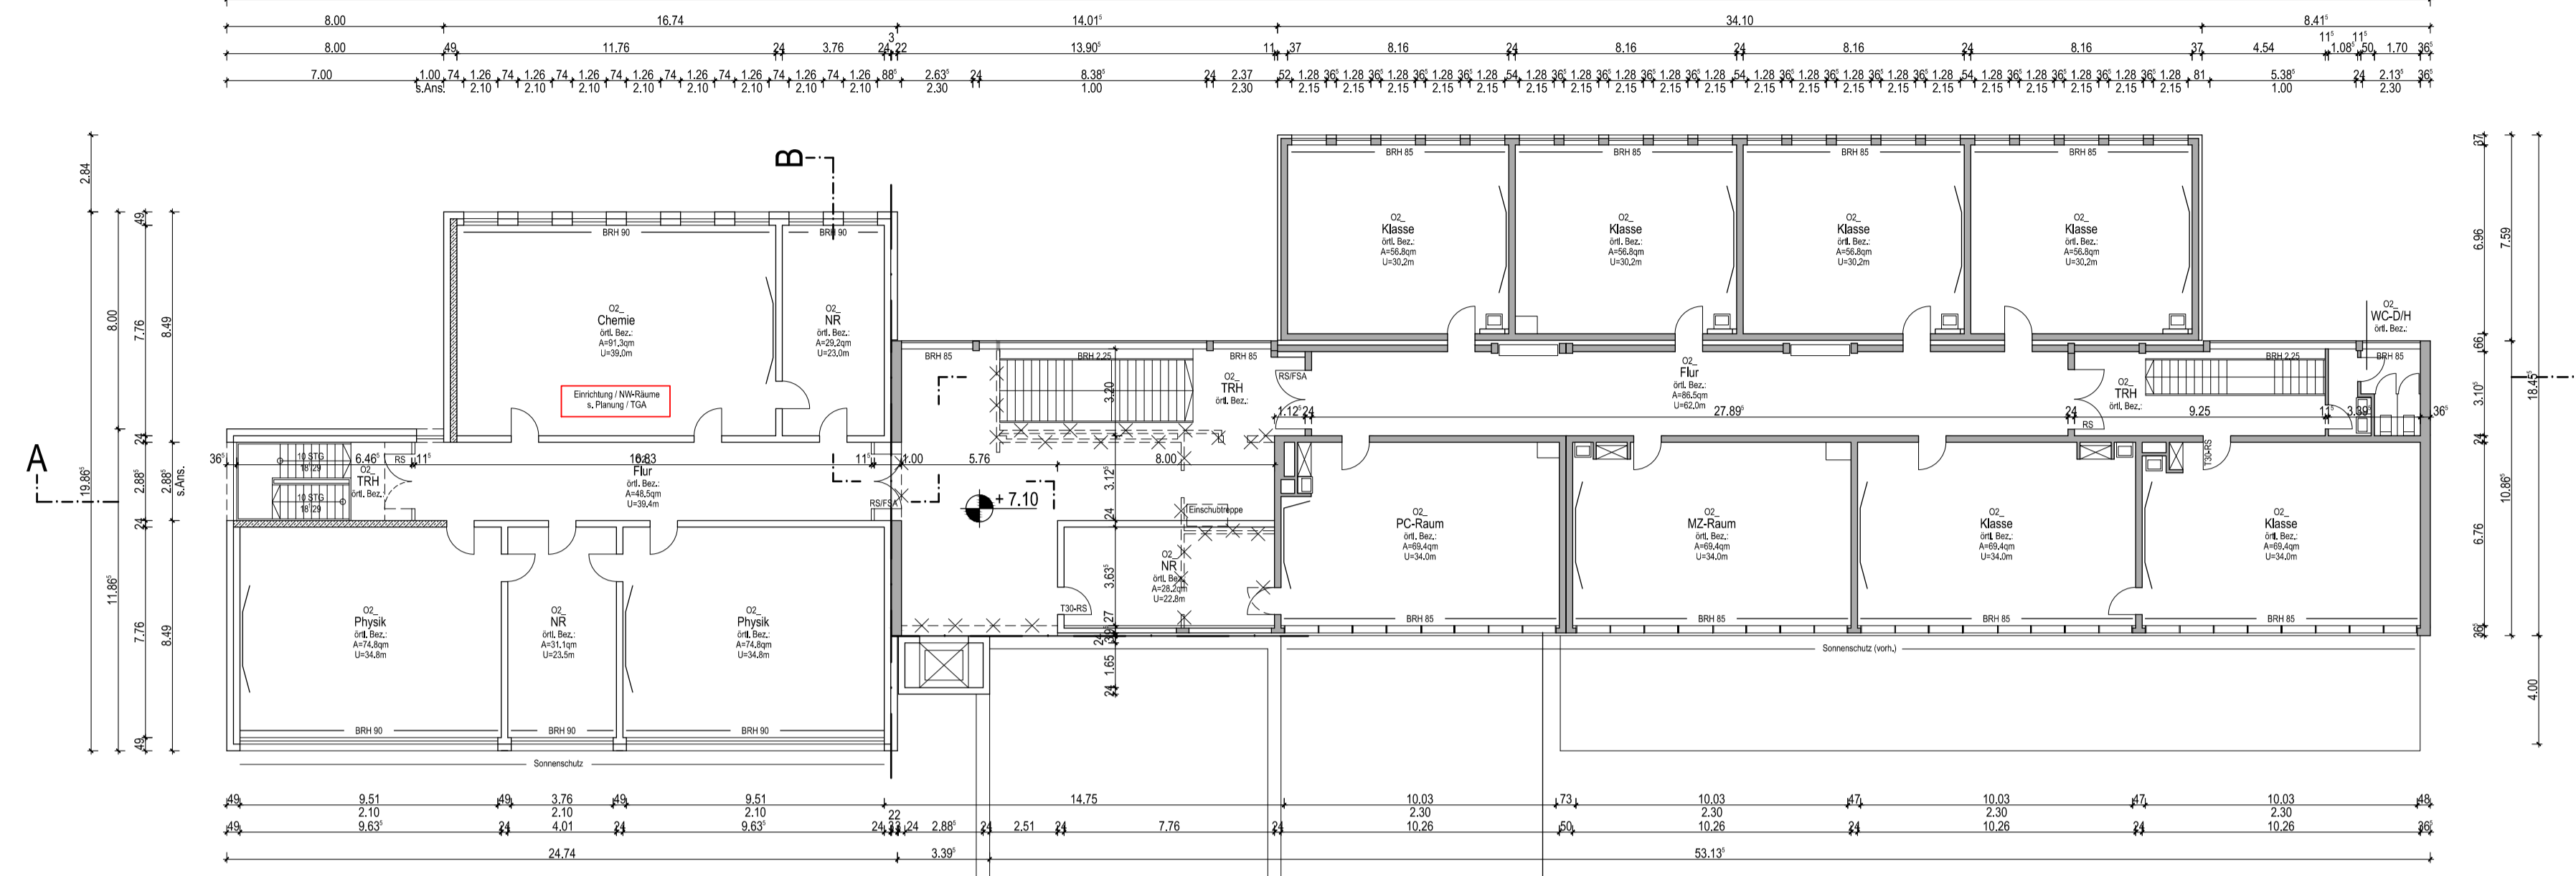

Bauteil C.1


2.0G

Bauteil E

Bauteil D

Bauteil A

Bauteil B

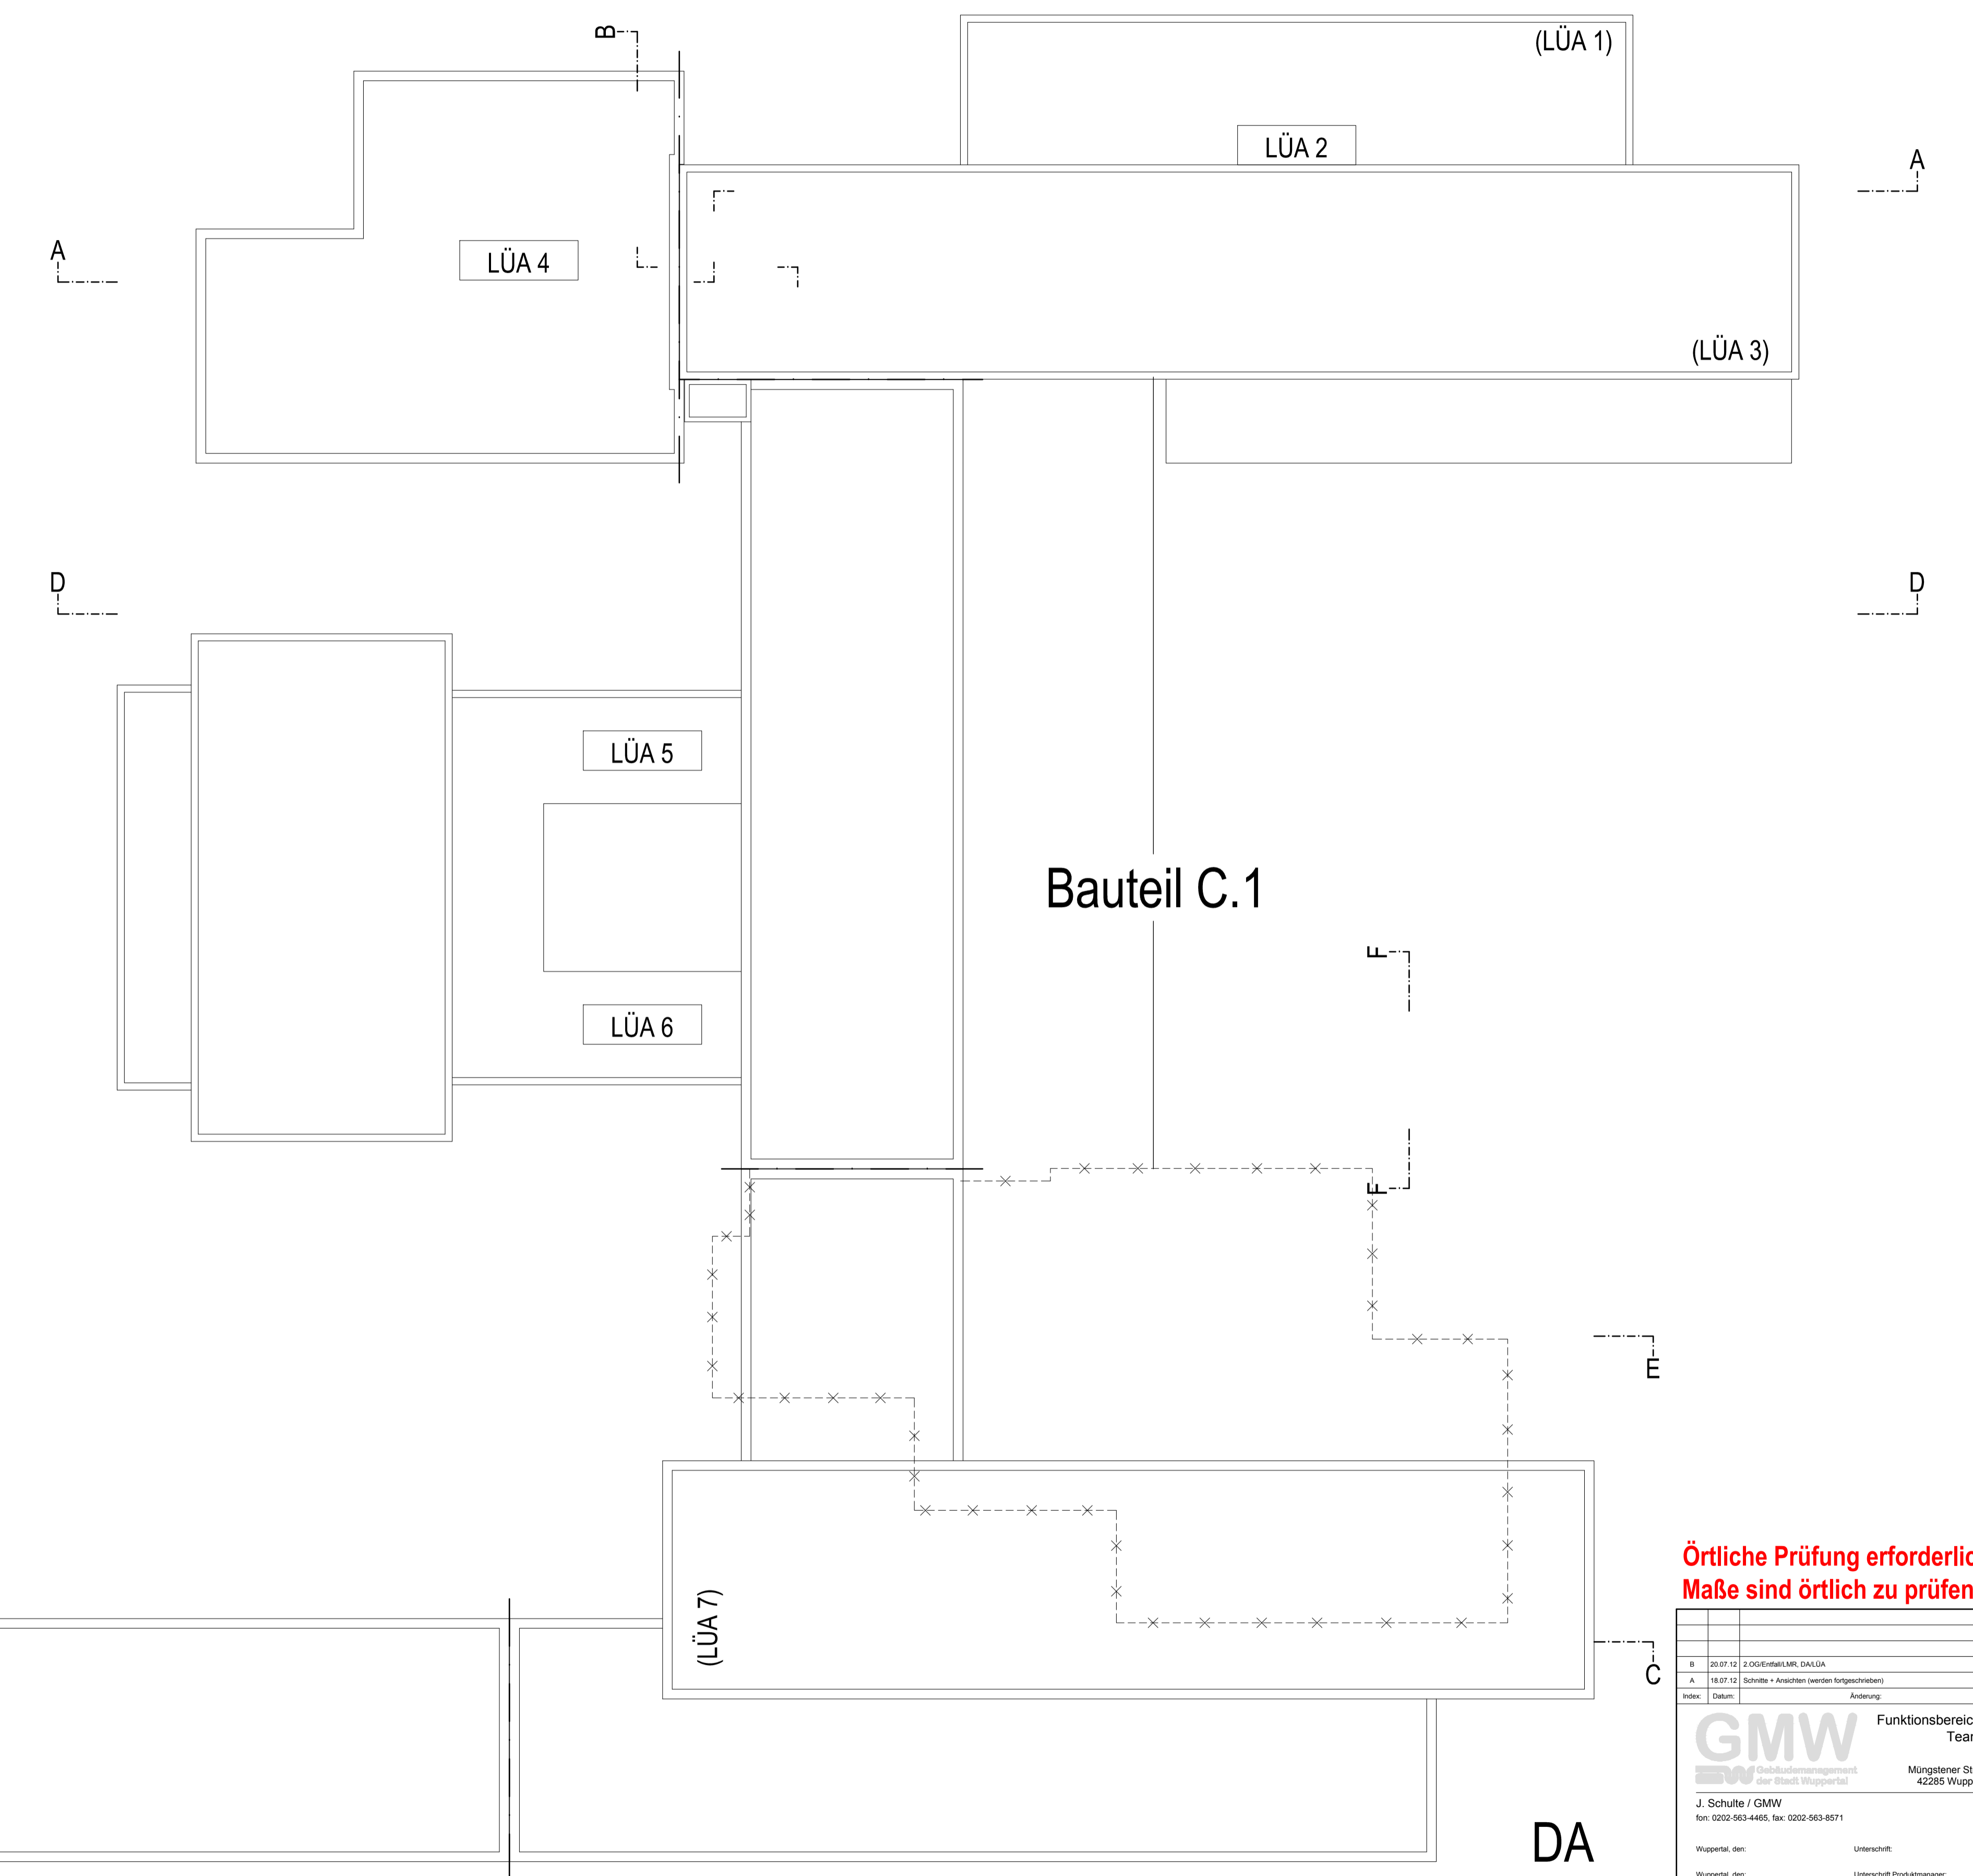

Bauteil C.1

DA

Bauteil E

Bauteil D

Örtliche Prüfung erforderlich!
Maße sind örtlich zu prüfen!

b		20.07.13	2.0G Erweiterung DA/DA	JS
A		16.07.12	Schritte + Anordnen (werden fertiggeschrieben)	JS
Zeichn.	Datum	Anordnung		gen.
GMW		Funktionsbereich 1 Team 1		
J. Schulte / GMW		Mangstener Str. 10 42555 Wuppertal		
Wuppertal, dem		Unterzeichn.		
Wuppertal, dem		Unterzeichn. Projektmanager		
Hauptschule Kuppelstraße 145, 42113 Wuppertal Gemarkung Eberfeld, Flur 452, Flurstück 172				
Erweiterung zur 6. Gesamtschule Entwurfsplanung				
2. OG + Dachaufsicht				
Maßstab	Zeichn.	Maßstab	Arbeitsnummer	Blatt-Nr.
1:200	JS	A0/1	S06581201	4
Datum	Umgang	Gebäude-Nr.	Archivnummer	ID-Nr.
09.07.12	CAD	KN4217