
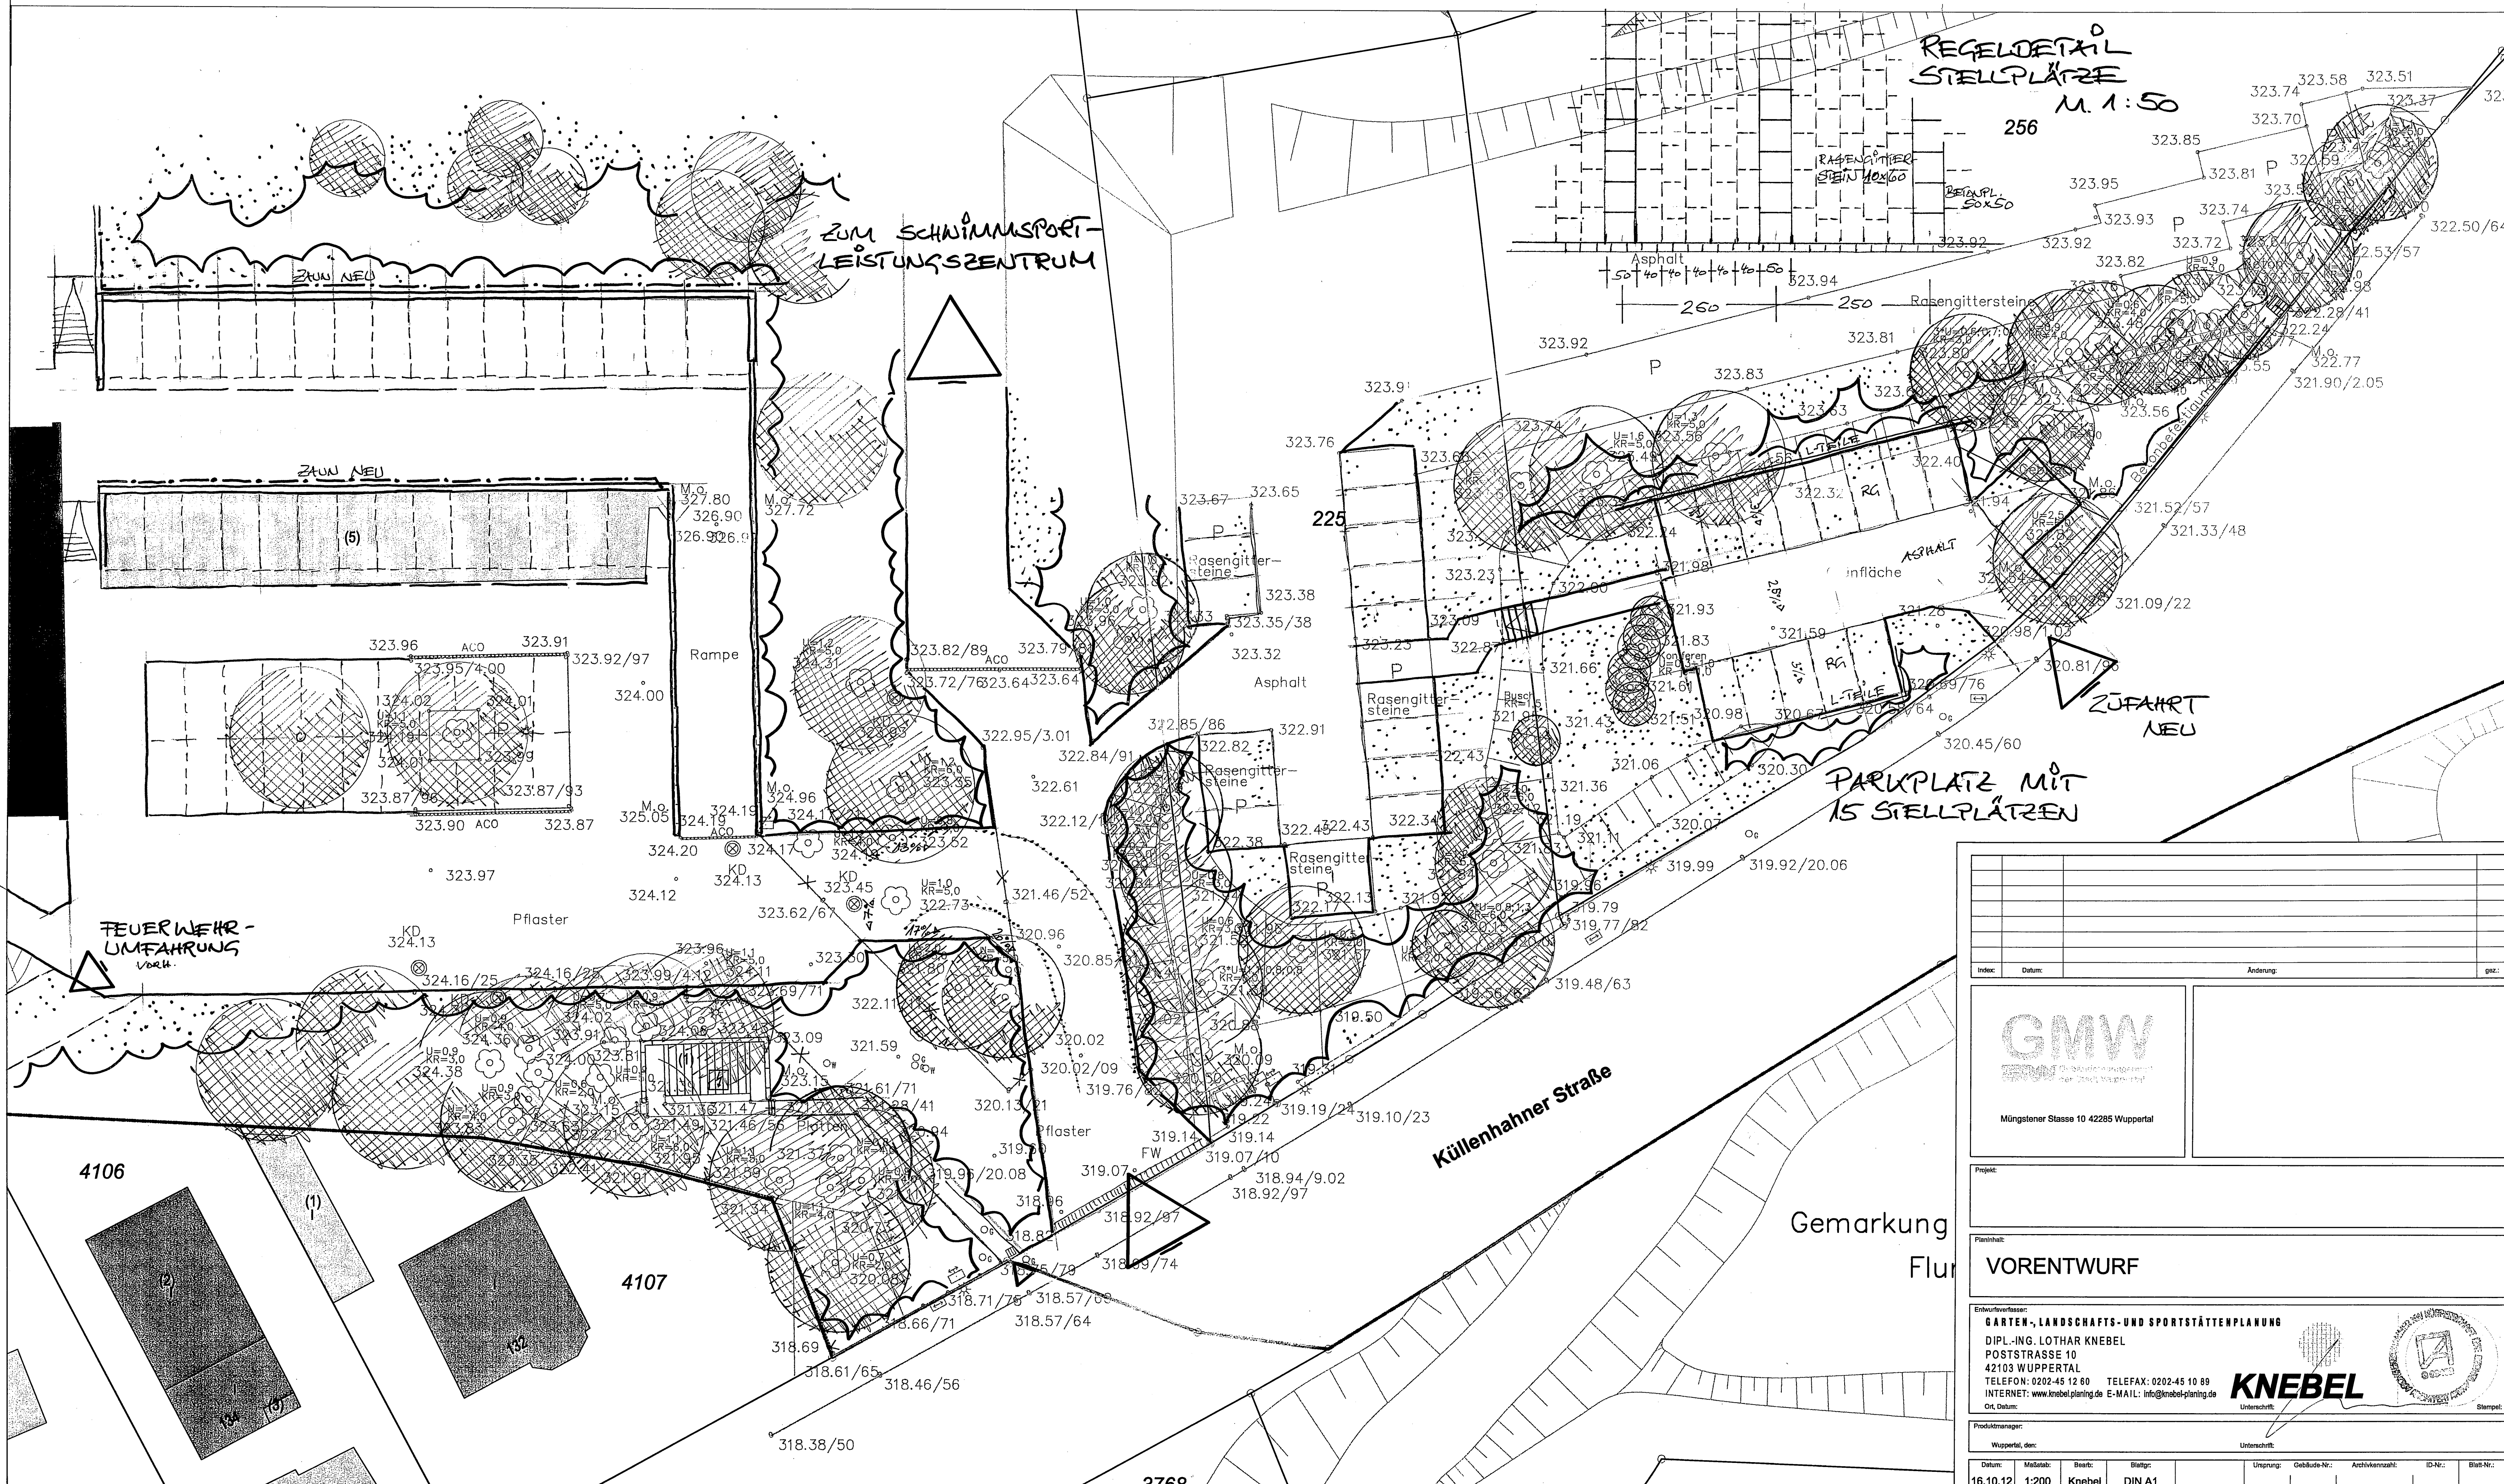
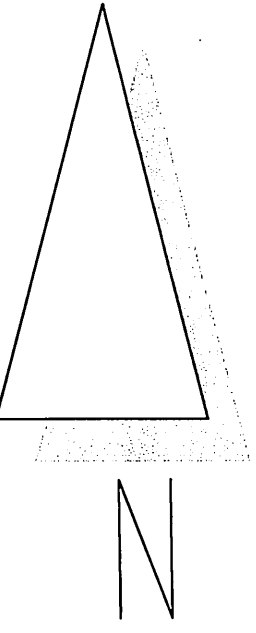



SCHWIMMSPORTLEISTUNGSZENTRUM WUPPERTAL

M 1:200

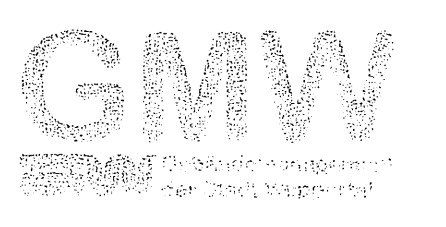

Index	Datum:	Änderung:	gr:
 Müngstener Straße 10 42285 Wuppertal			
Projekt:			
Planinhalt: VORENTWURF			
Entwerfer/Verfasser: GARTEN-, LANDSCHAFTS- UND SPORTSTÄTTENPLANUNG DIPL.-ING. LOTHAR KNEBEL POSTSTRASSE 10 42103 WUPPERTAL TELEFON: 0202-45 12 80 TELEFAX: 0202-45 10 89 INTERNET: www.knebel-planing.de E-MAIL: info@knebel-planing.de			
			
Produktionsmanager:			
Wuppertal, dem:			
Datum:	Maßstab:	Blatt:	Blattgr:
16.10.12	1:200	Knebel	DIN A1
Ursprung:	Gebäude-Nr.:	Architektenzahl:	ID-Nr.: