


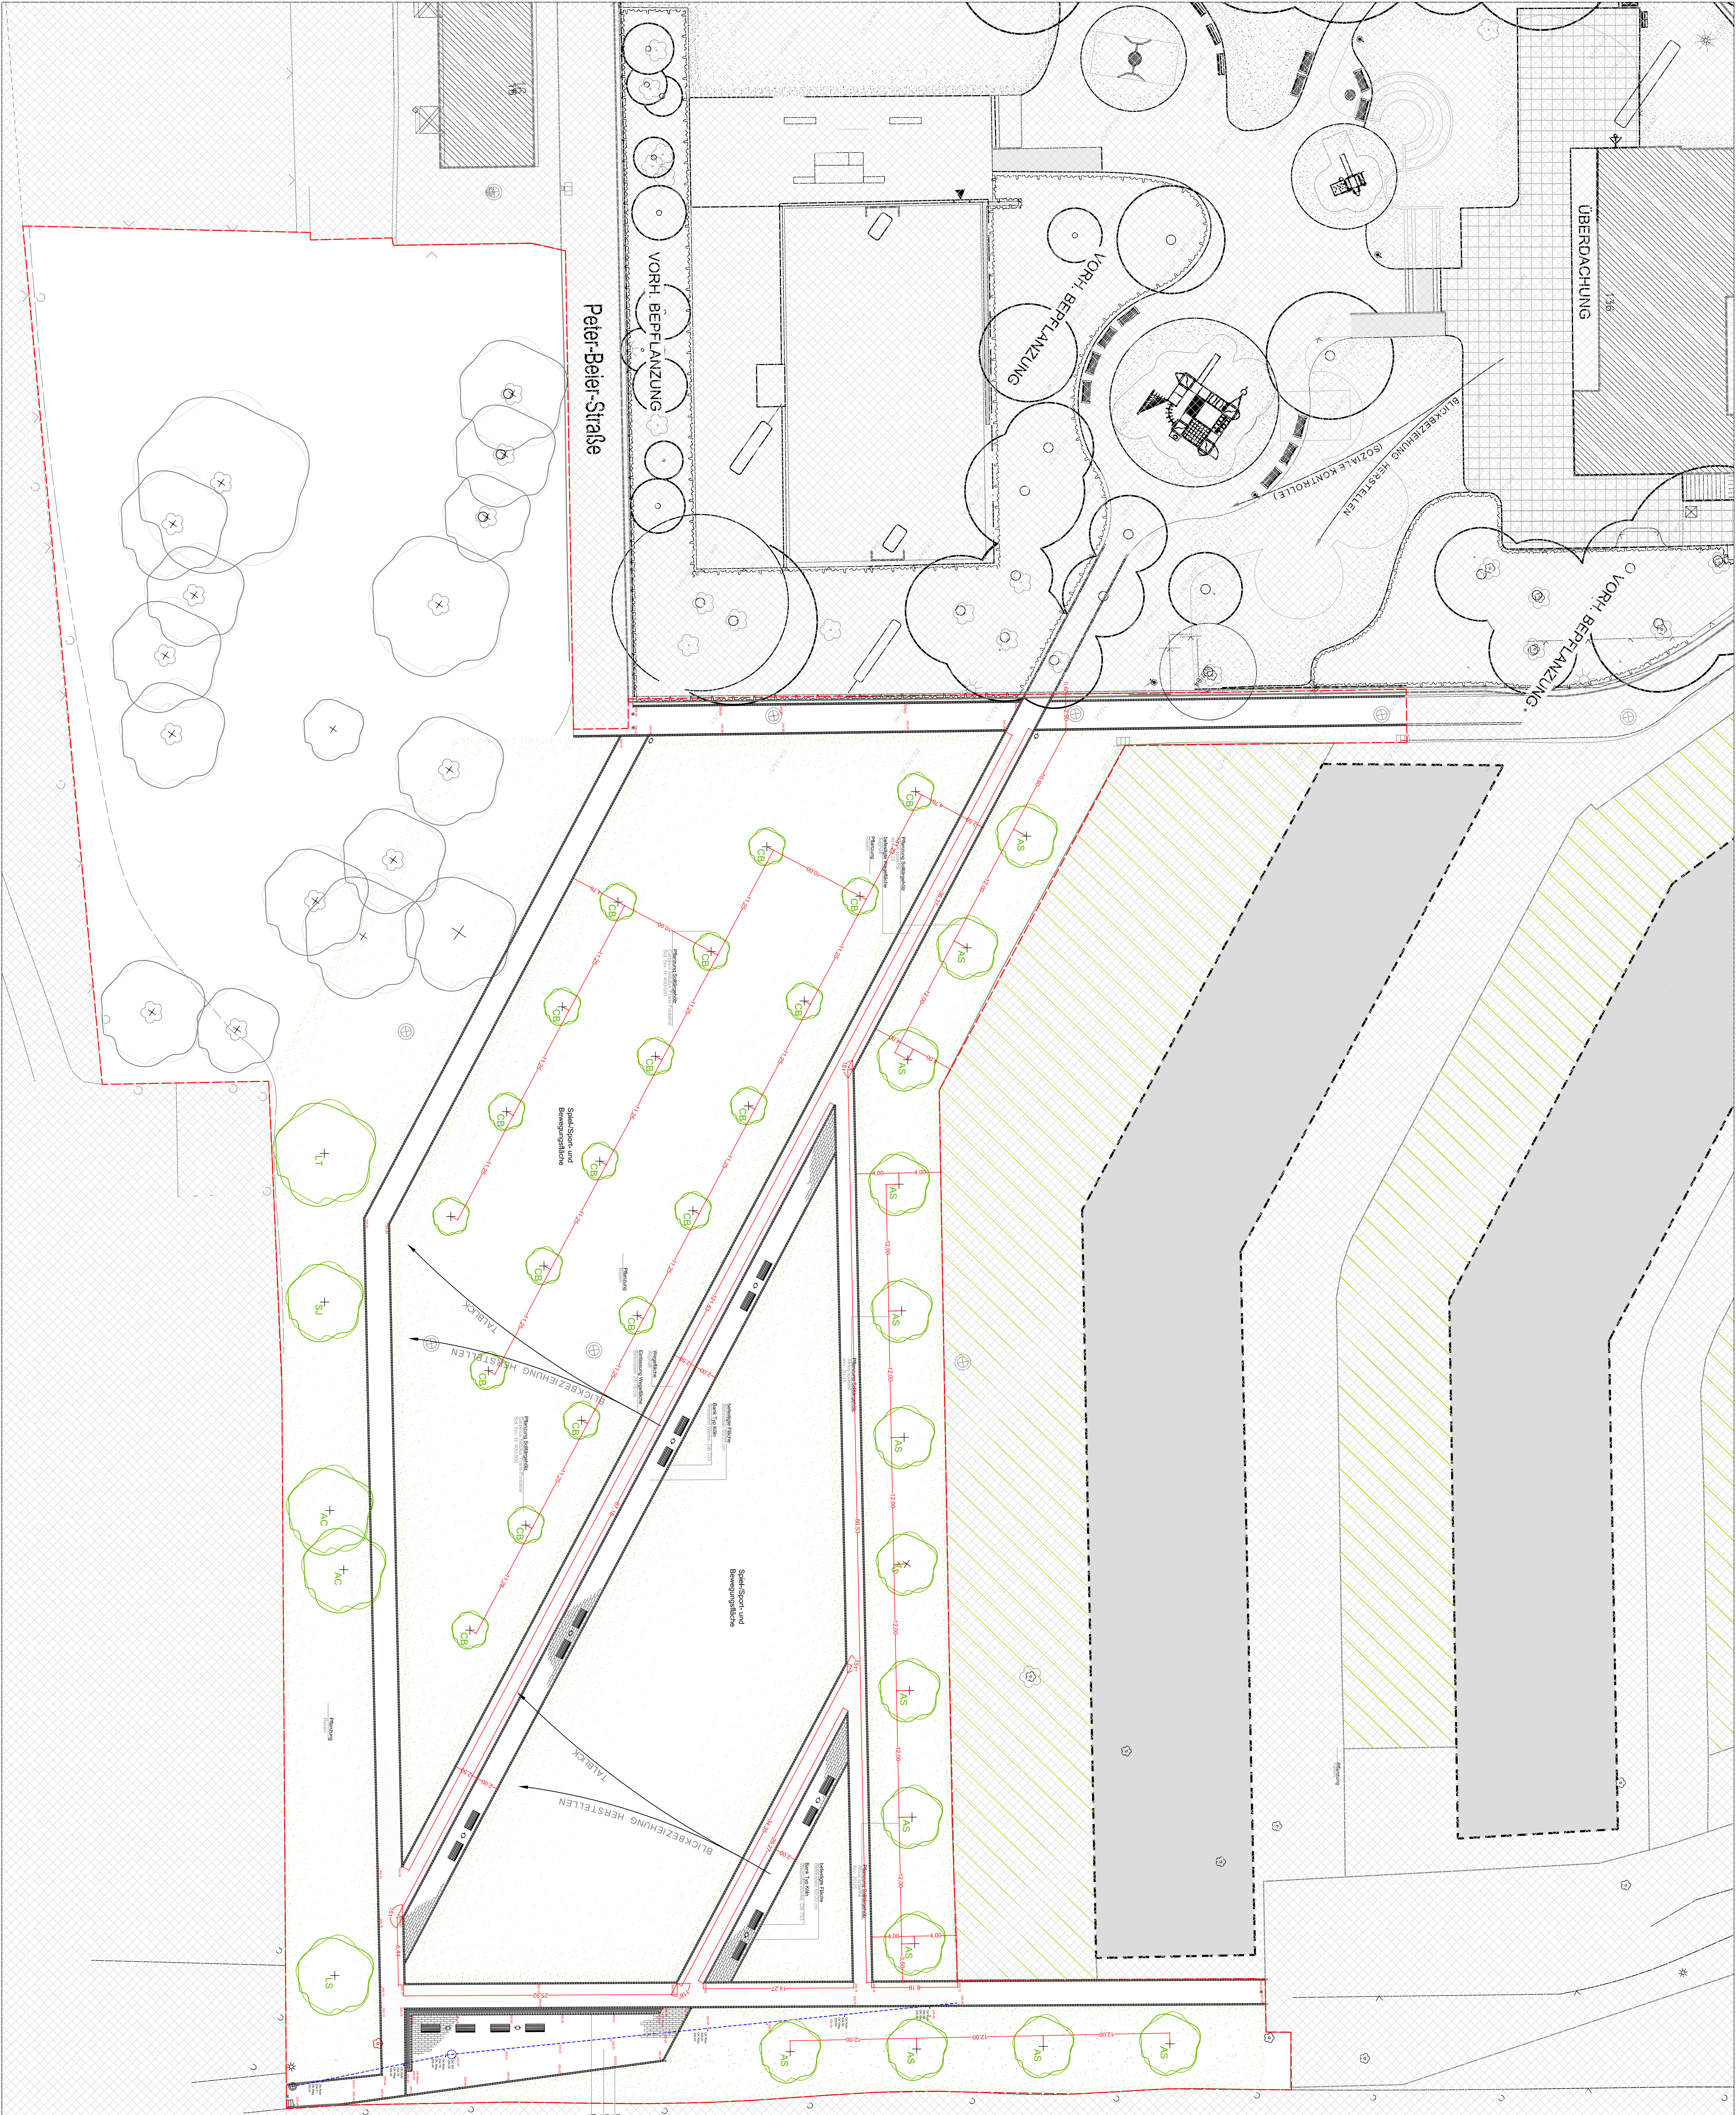

ENTWURF-BEREICH GRÜNFLÄCHE M 1 : 200
PLAN
MASSSTAB
RICKEN
PLANERFASSEN ABTEILUNGSL.
OKTOBER 2011
DATUM

REGISTER NR.

PROJEKT: SOZIALE STADT
BAUHER: STADT WUPPERTAL
UNTERSCHRIFT:

DER OBERBÜRGERMEISTER
WUPPERTAL
RESSORT 103
GRÜNFLÄCHEN U. FORSTEN
103.14 PLANUNG UND BAU VON FREIPLÄNZEN

ÄNDERUNGEN:
DATUM: GEÄNDERT:
NAME:

ABG. ZULESTIMMT:
DATUM: RESSORT/STADTBETREIBER:
NAME: