



Y 32376824.584  
X 5681711.066

Y 32377004.772  
X 5681762.188

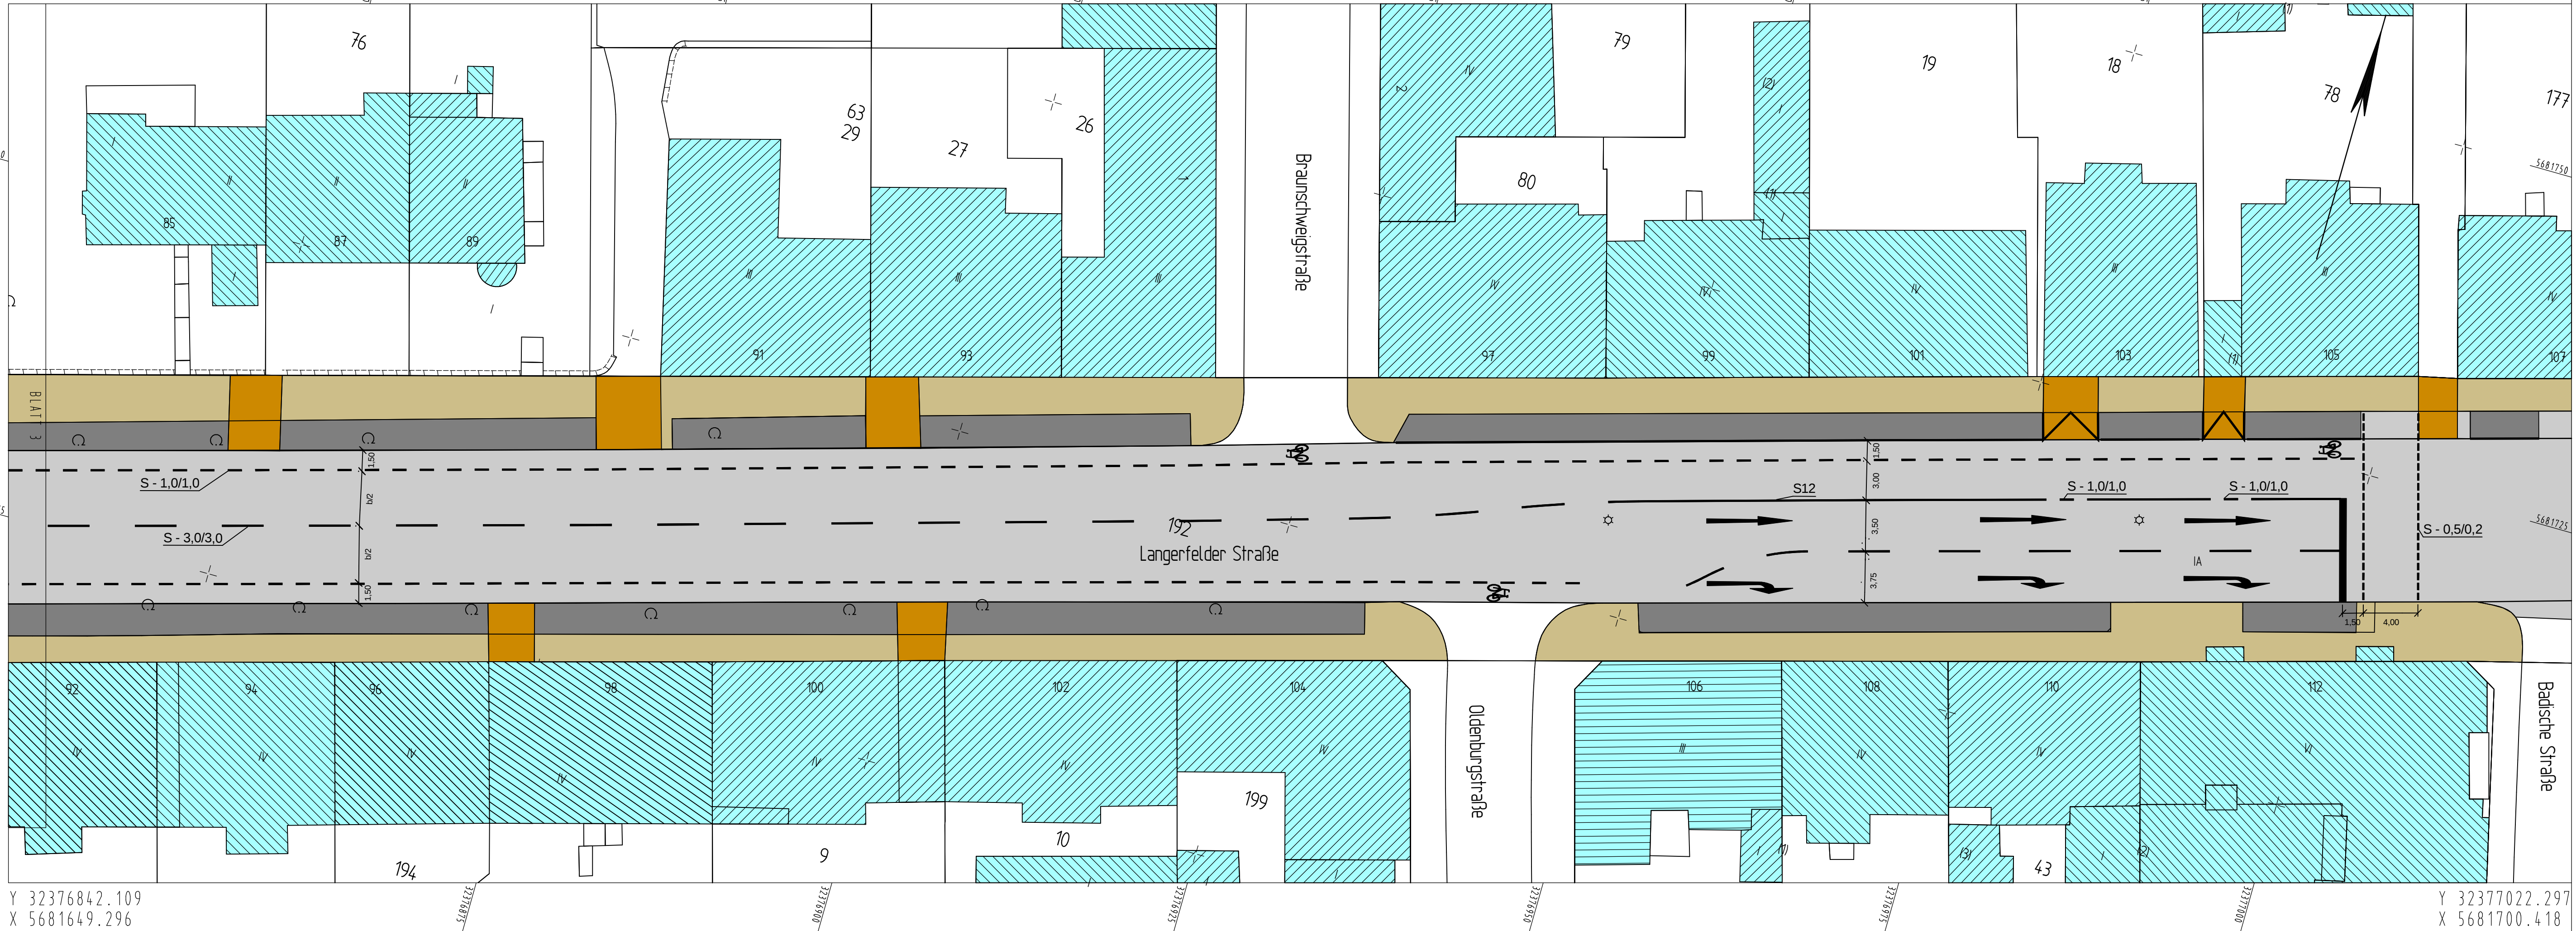

Y 32376842.109  
X 5681649.296

Y 32377022.297  
X 5681700.418

 

|       |          |       |          |         |
|-------|----------|-------|----------|---------|
|       |          |       |          |         |
|       |          |       |          |         |
| Index | Änderung | Datum | erstellt | gesehen |

|   |                             |
|---|-----------------------------|
| Bauherr:   | bearbeitet/erstellt:        |
|  Wuppertal                       | 04.2012 / Gellhaus          |
| Ressort Straßen und Verkehr, Abteilung 104.2 - Straßenbau<br>Stadt Wuppertal, Johannes-Rau-Platz 1, 42275 Wuppertal | gesehen: 04.2012 / Dr. Betz |
|   | gesehen: 04.2012 / Reichl   |

Ausfertigung: (....)      Anlage: (....)

| Geschäftsbereich 1.2 Stadtentwicklung, Bauen, Verkehr, Umwelt<br>Ressort Straßen und Verkehr |   |                                         |
|----------------------------------------------------------------------------------------------|---|-----------------------------------------|
| Abteilung 104.2<br>Zur Ausführung genehmigt:                                                 | Abteilung 104.11<br>Anordnungs-Nr.:<br>Die vorbeschriebene Maßnahme wird hiermit gem.<br>§ 45 (3) SVO angeordnet.<br>Ich bitte die Maßnahme nach § 45 (5) SVO zu<br>veranlassen.<br>an 104. ....<br>M.d.B. um Rückmeldung des Ausführungsdatums<br>Wuppertal, den ..... | Abteilung 104.3<br>Wuppertal, den ..... |

| Projekt: Langerfelder Straße<br>Anlegung Schutzstreifen                                |   |
|----------------------------------------------------------------------------------------|---|
| Planart: Markierungsplan                                                               | Maßstab: 1:250   |
| Bemerkung:                                                                             | Weitergabe sowie Vervielfältigung dieser Unterlage,<br>Verwertung und Mitteilung ihres Inhalts ist nicht gestattet,<br>soweit nicht ausdrücklich zugestanden.<br>Zuwendungen verpflichten zu Schadensersatz.<br>Alle Rechte vorbehalten. |
| Geodätische Grundlagen:<br>Lagefestpunktfeld: Netz 77<br>Höhenfestpunktfeld: NHN-Höhen | Auftragsnummer 102.01<br>123456 / 08   |
| O-3318/90                                                                              |   |